



2.1


Intencions

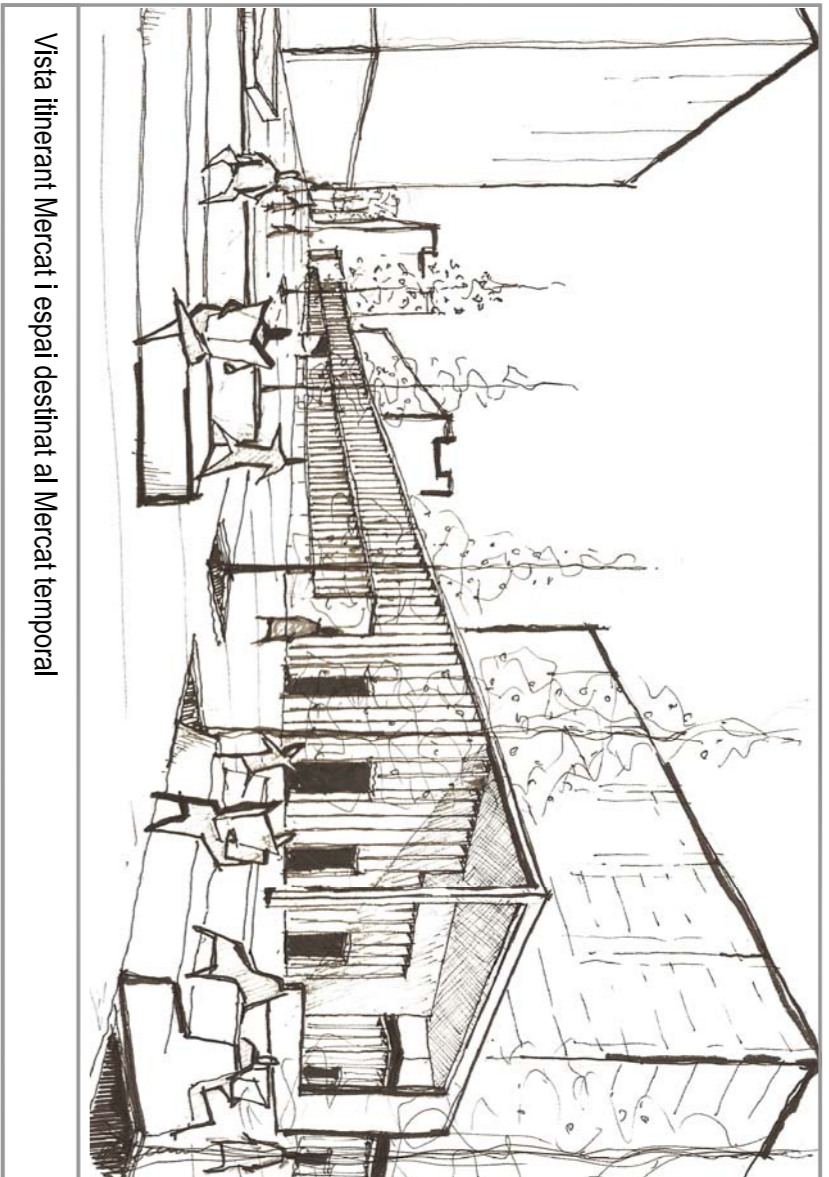

VISTES I EMPLAÇAMENT

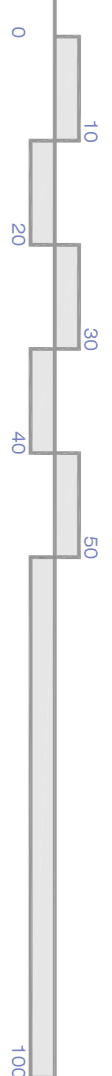


Vista lliurant Mercat i espai destinat al Mercat temporal

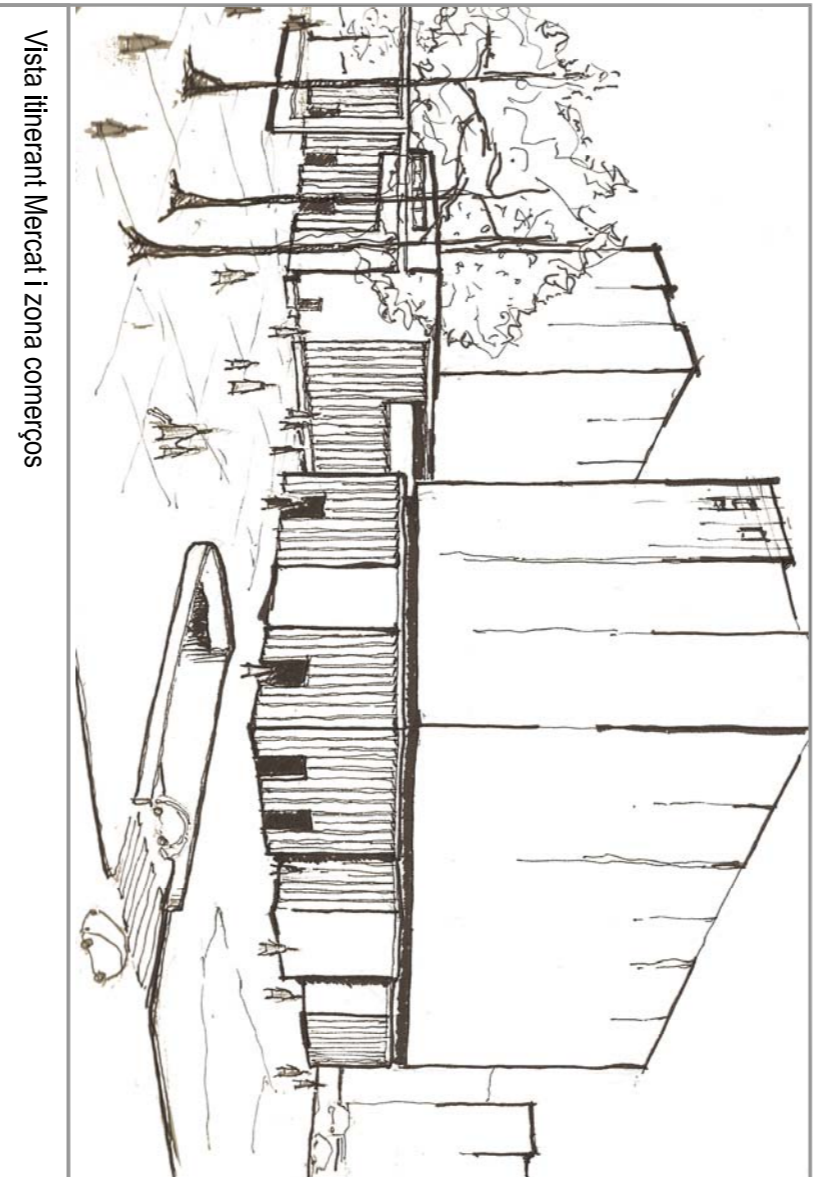

Vista lliurant Mercat i zona comerços



Vista lliurant comerços

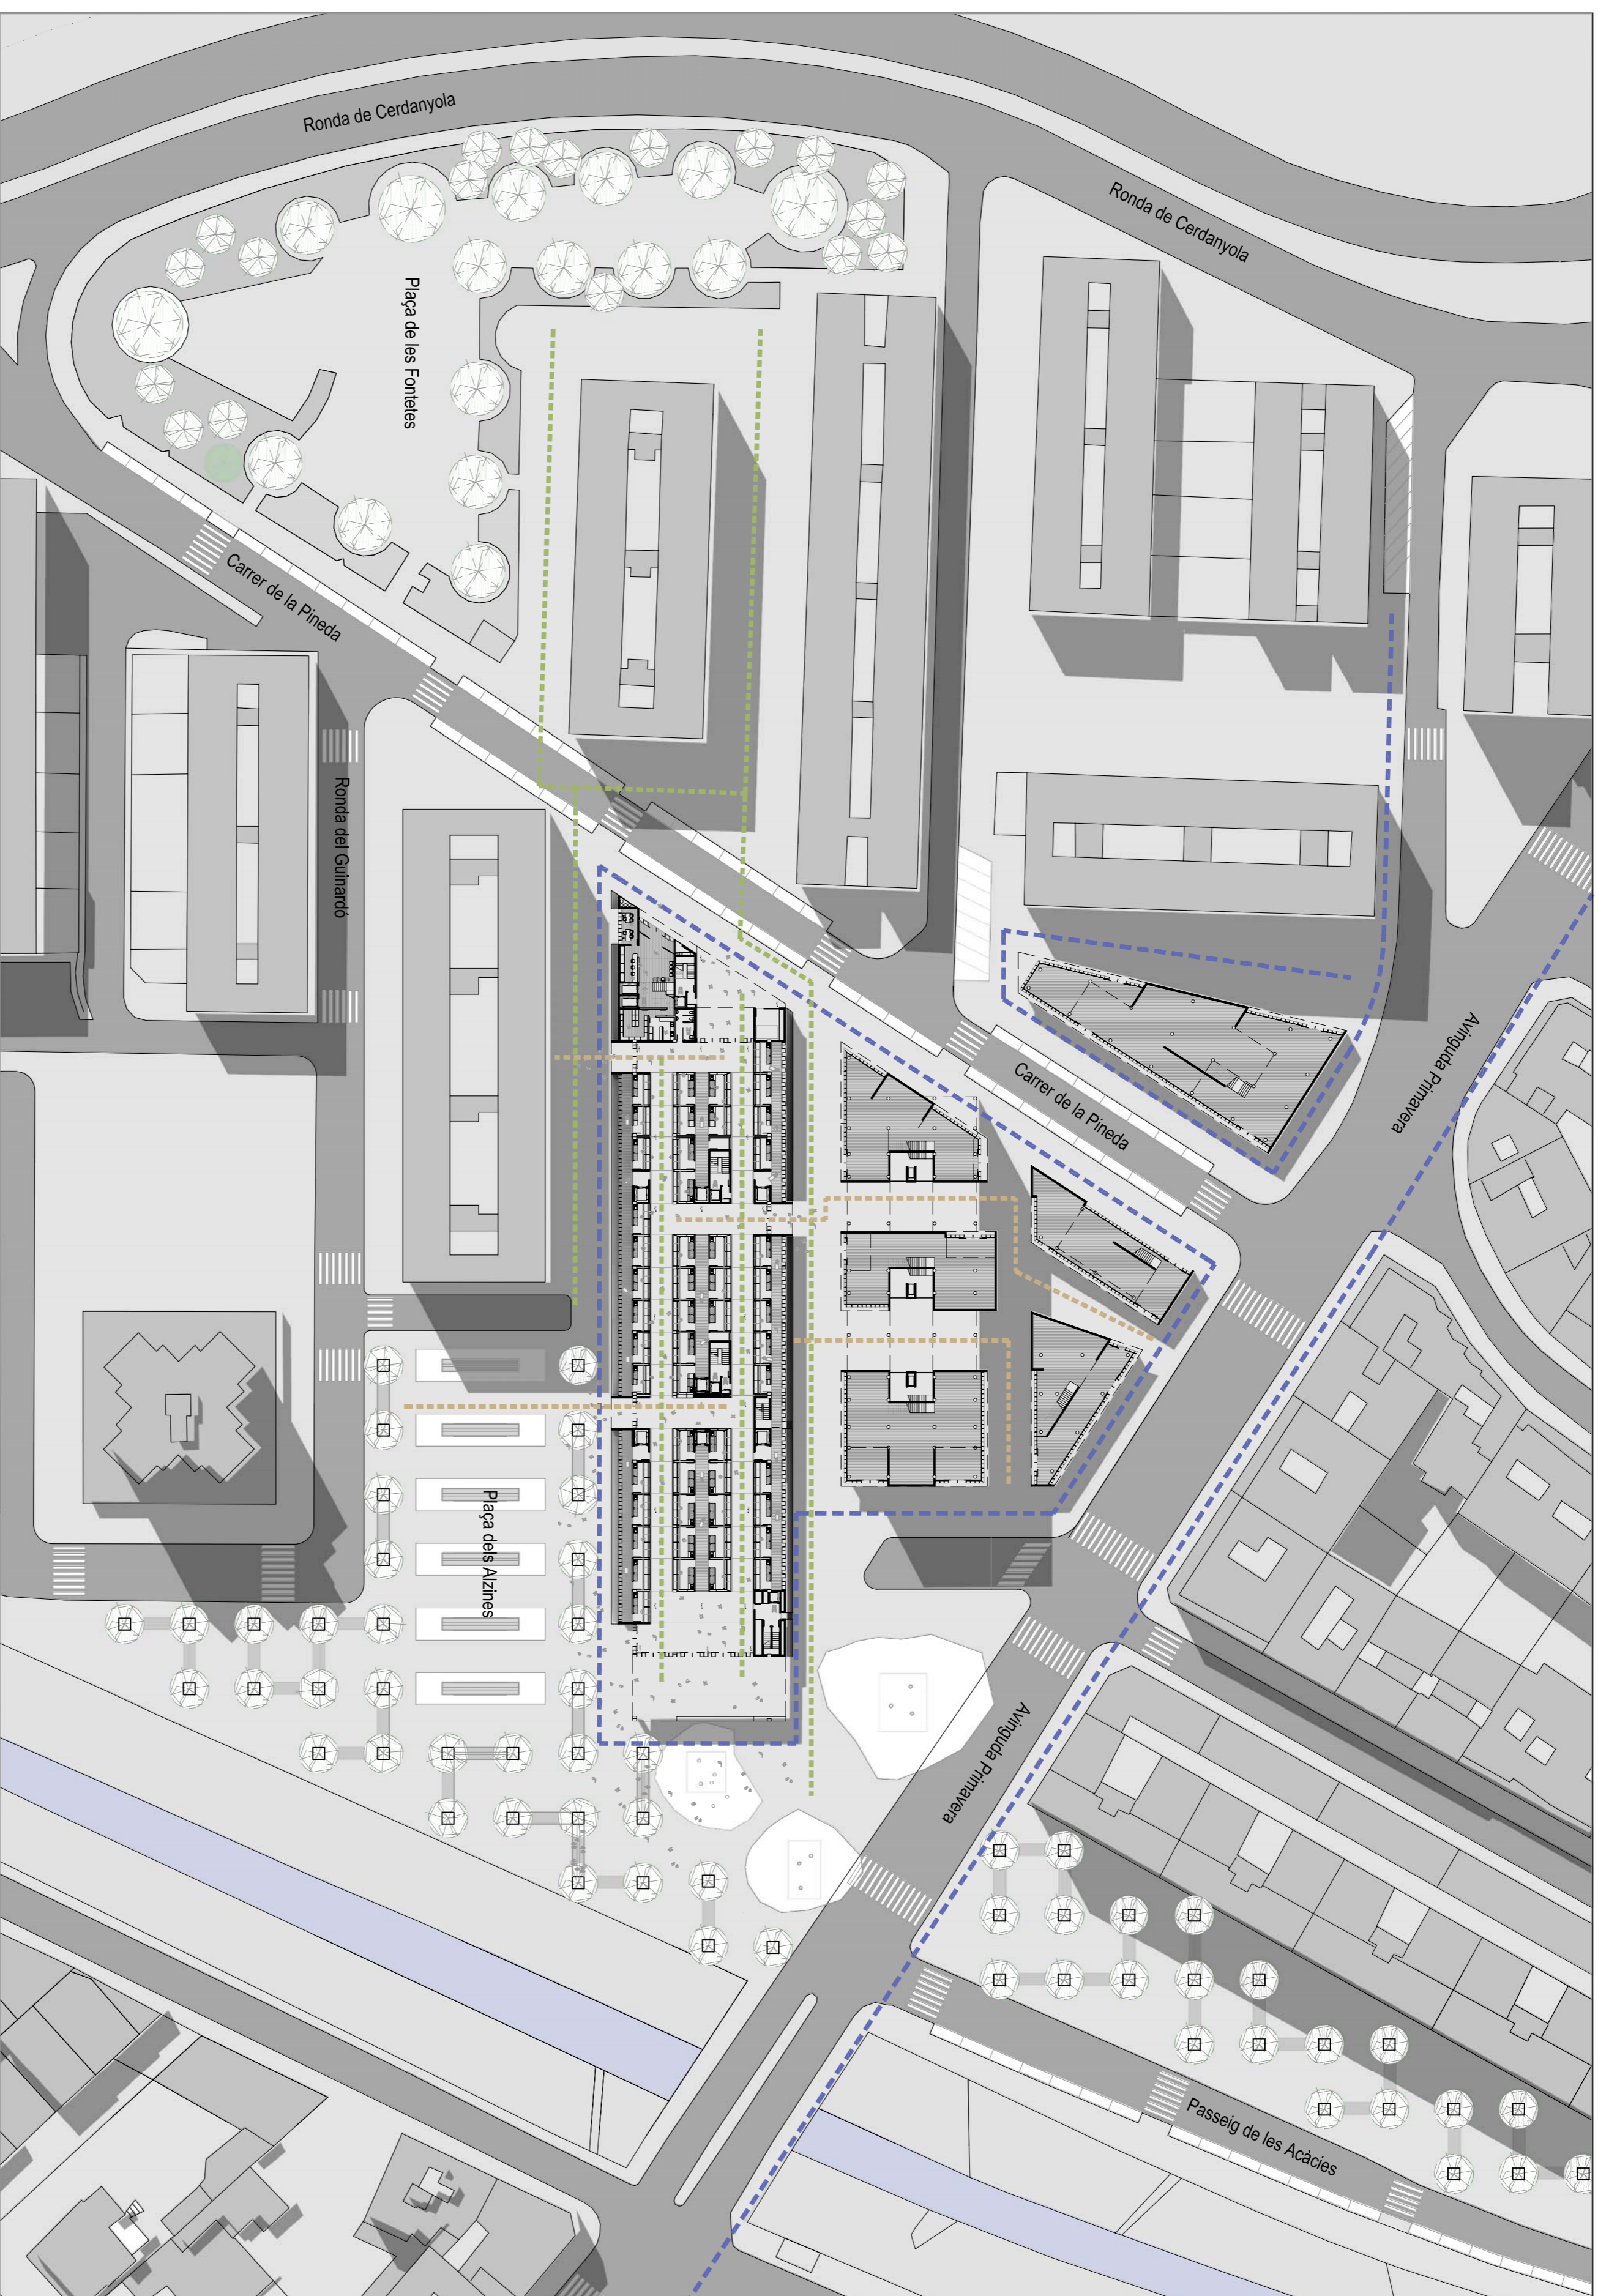

L'estructura i organització del mercat s'adhiu amb la dels mercats construïts en aquesta època (any 50-60) en el cor d'un barri que augmentava la seva població notòriament a causa de la forta immigració. El mercat, amb una estructura de formigó tipica dels mercats construïts a aquesta època, es troba actualment bastant deteriorat i, tot i ser un mercat amb una gran consistència comercial, presenta certs problemes de funcionament i organització.

Ahora de entrar en projecte, en veure l'estat del mercat actual de les Fontelles, varem decidir, fer una proposta totalment nova de projecte. Ja que el CAP es troba adossat al mercat millorant la ampliació que va sofrir als anys 80 ens volem obligats també en entrar en la nova proposta de projecte un nou CAP per el Barri de les Fontelles.

Tan el CAP com el mercat actualment la millanera amb l'edifici que mira amb la avinguda Primavera, així doncs haurem de pensar de quina manera reconstruir la façana enderrocada.

Per tant com a proposta del projecte tindrem les següents intencions:

- 1- Edifici generador de la circulació principal, comunicant els diferents espais, Edifici Lineal.
- 2- Entrar els diferents usos en el mateix cos d'edifici tan sigui Mercat com CAP.
- 3- Generar edifici lineal amb circuitació secundària transversal per tal d'unificar el nou nucli comercial de les Fontelles.
- 4- Donar un ritme principal amb l'estructura generant ampliacions espaciales on es manifestin les entrades del edifici.
- 5- Donar un sub-ritme millorant la façana per tal de protegir-nos del sol i ventularitzar el interior.
- 6- Utilitzar l'obra de la modulació per tal de colonitzar tot el mercat i millorar totes les carencies de organització actuals.
- 7- Donar a una planta lliure sobre les parcel·les del mercat, deixant respirar tot l'edifici millorant una ventilació transversal.
- 8- Generar façana sobre carrer de la Pineda unificant la zona comercial.
- 9- Generar espai controlat per Mercat temporal, evitant que creixi sense sentir-hi amb desordre.

- Generem més front comercial i més façana de carrer.
- Circulació Mercat, longitudinal.
- Circulació comerços i vivenda, transversal

