
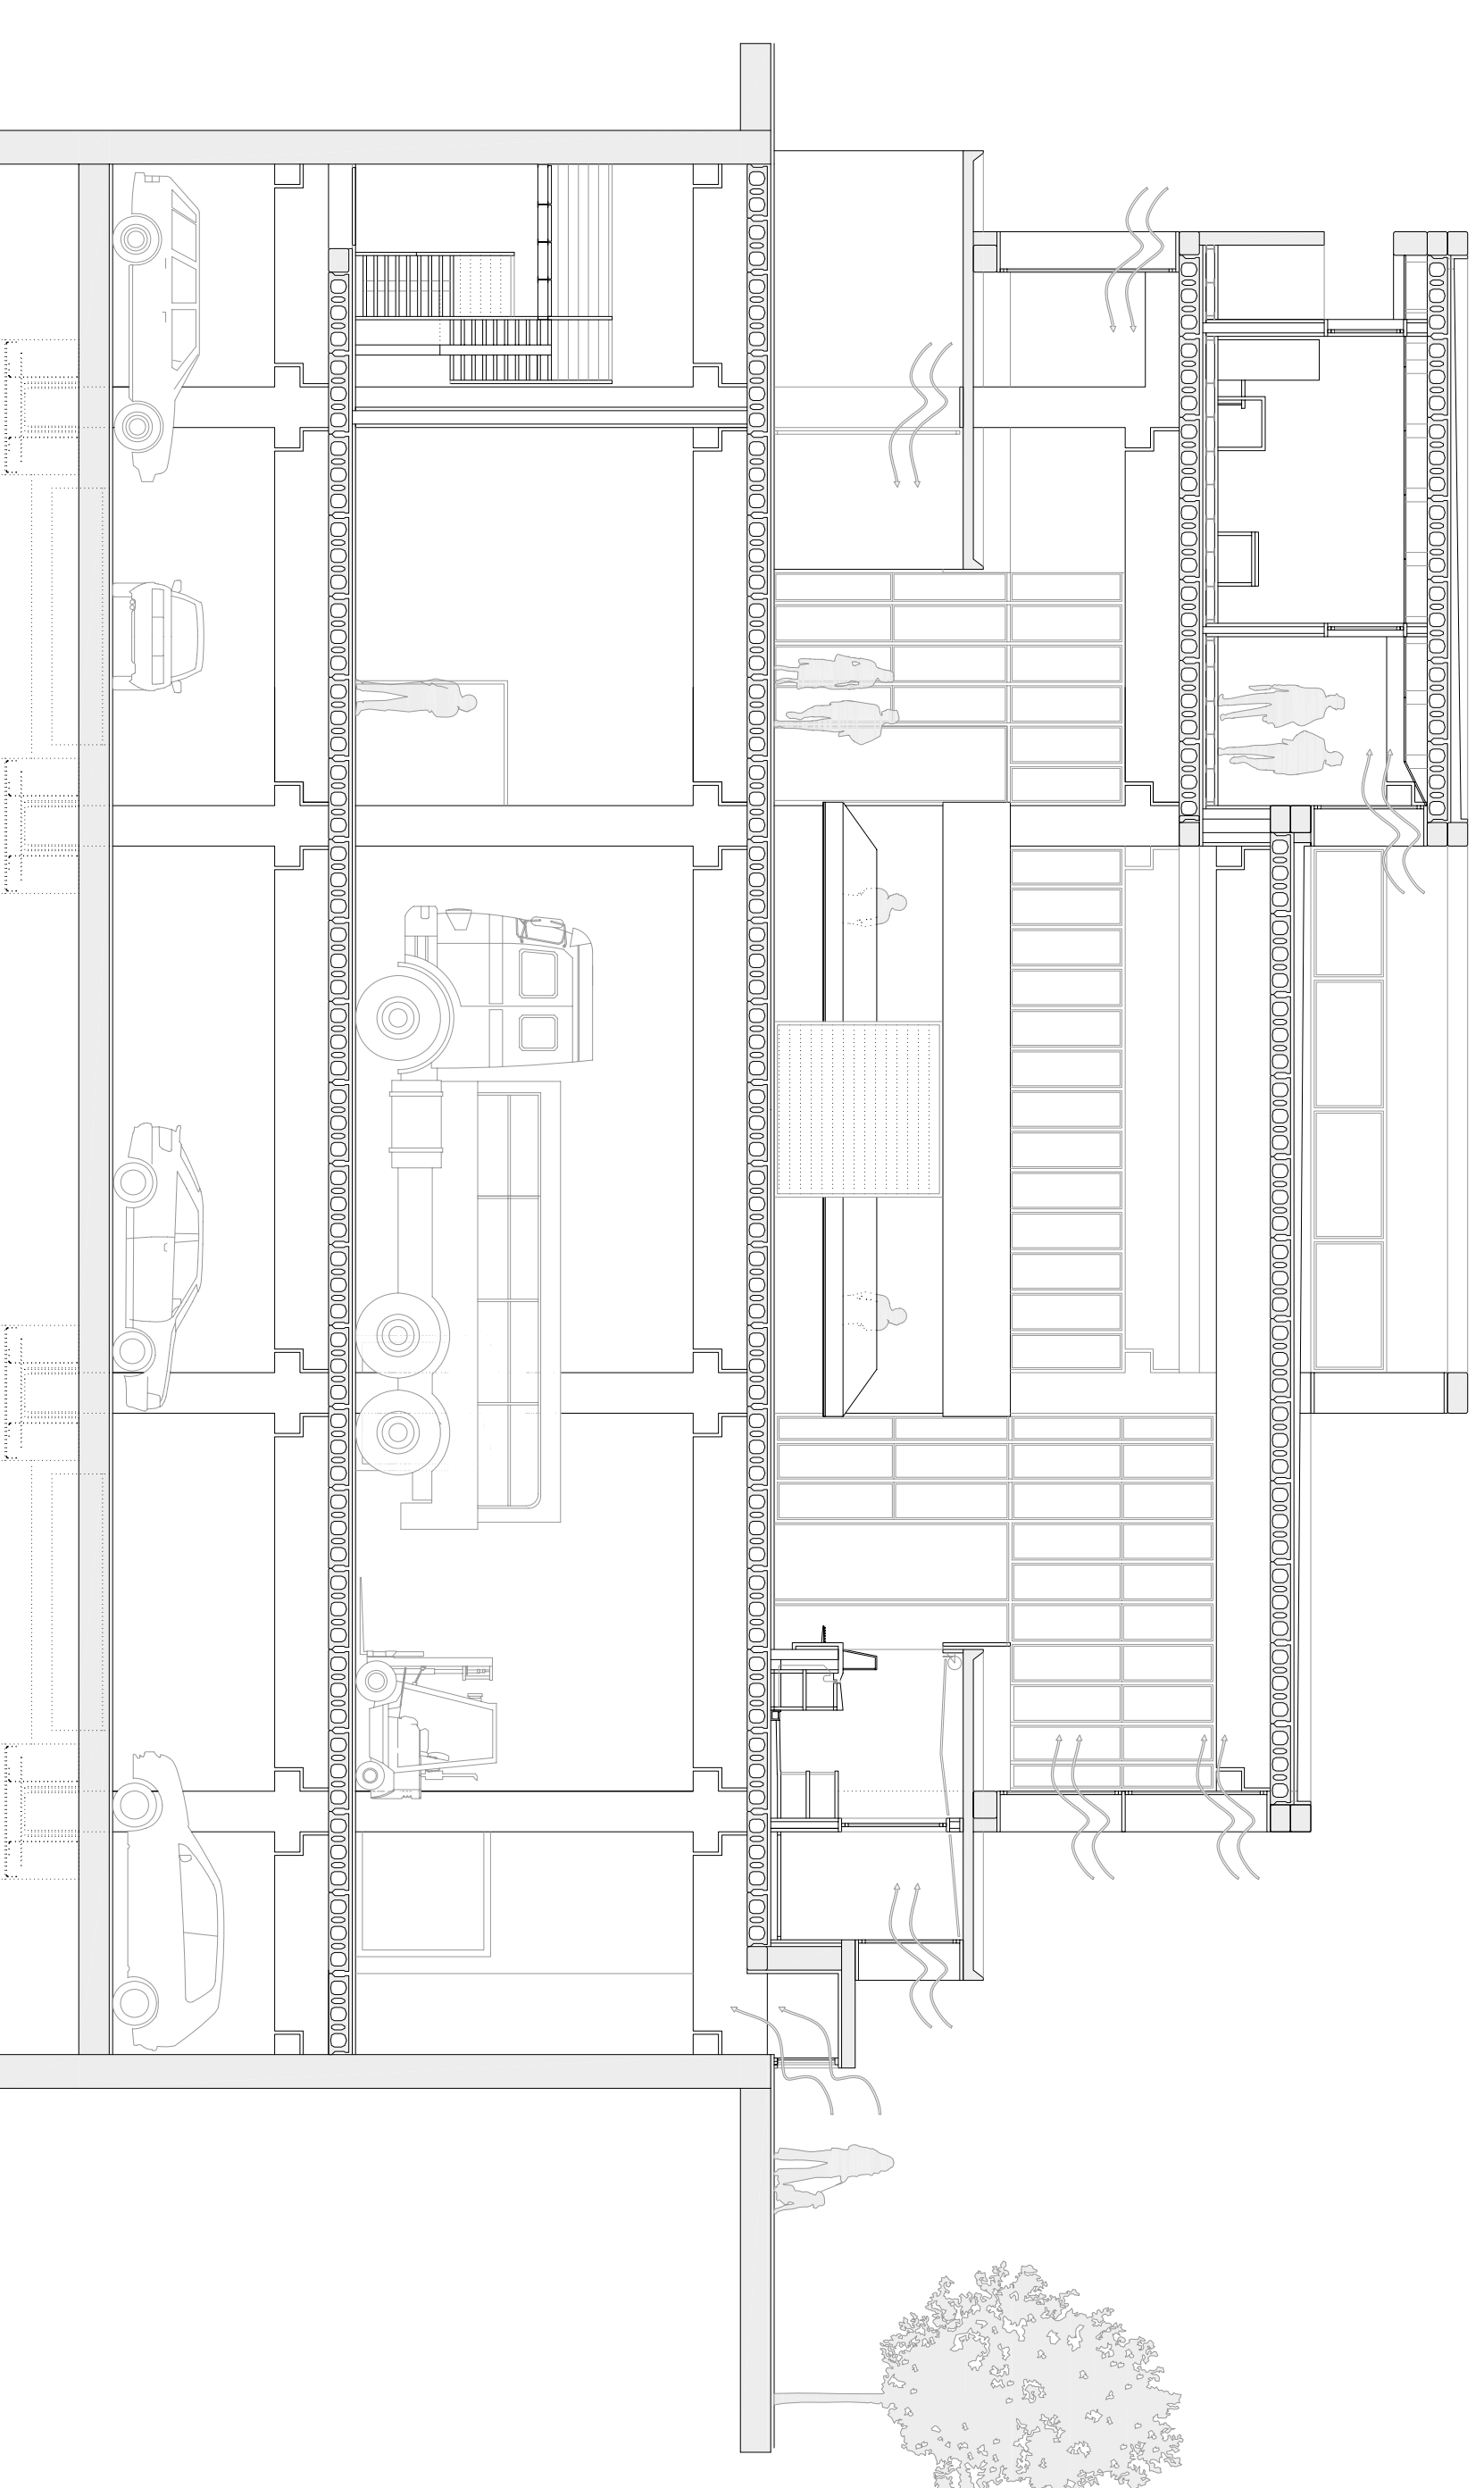
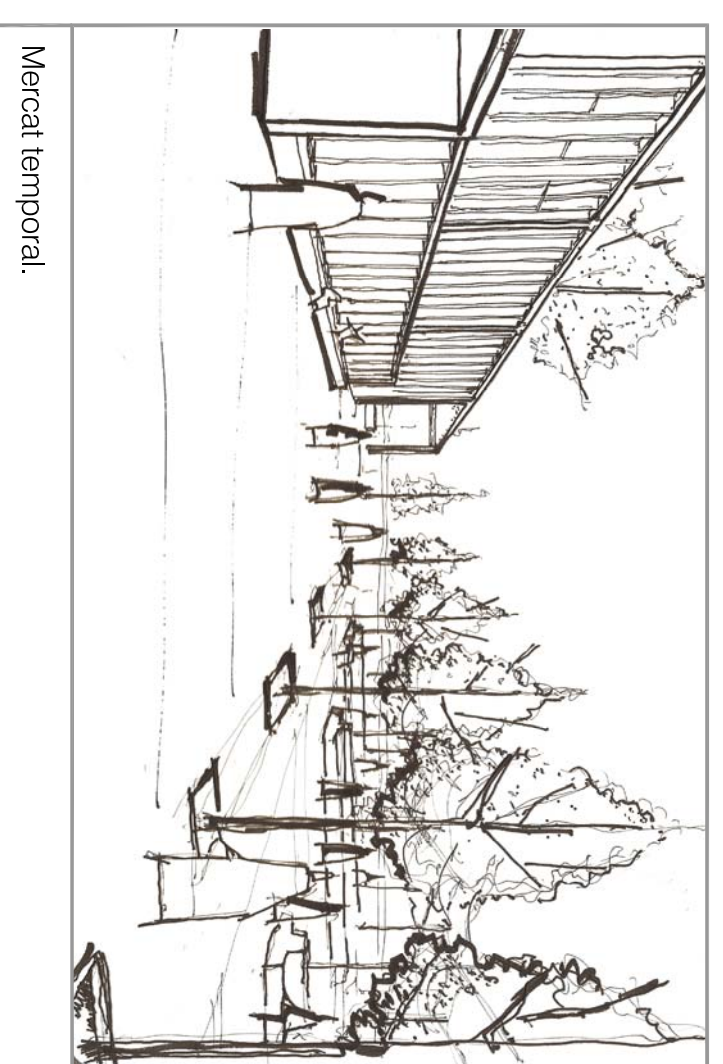
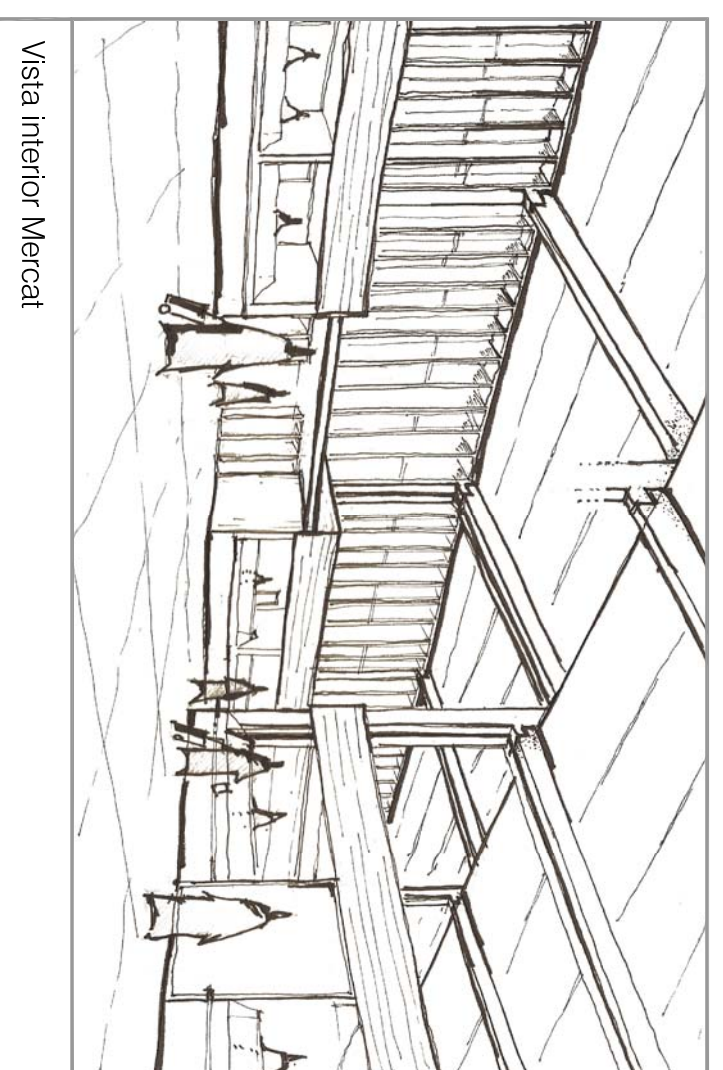
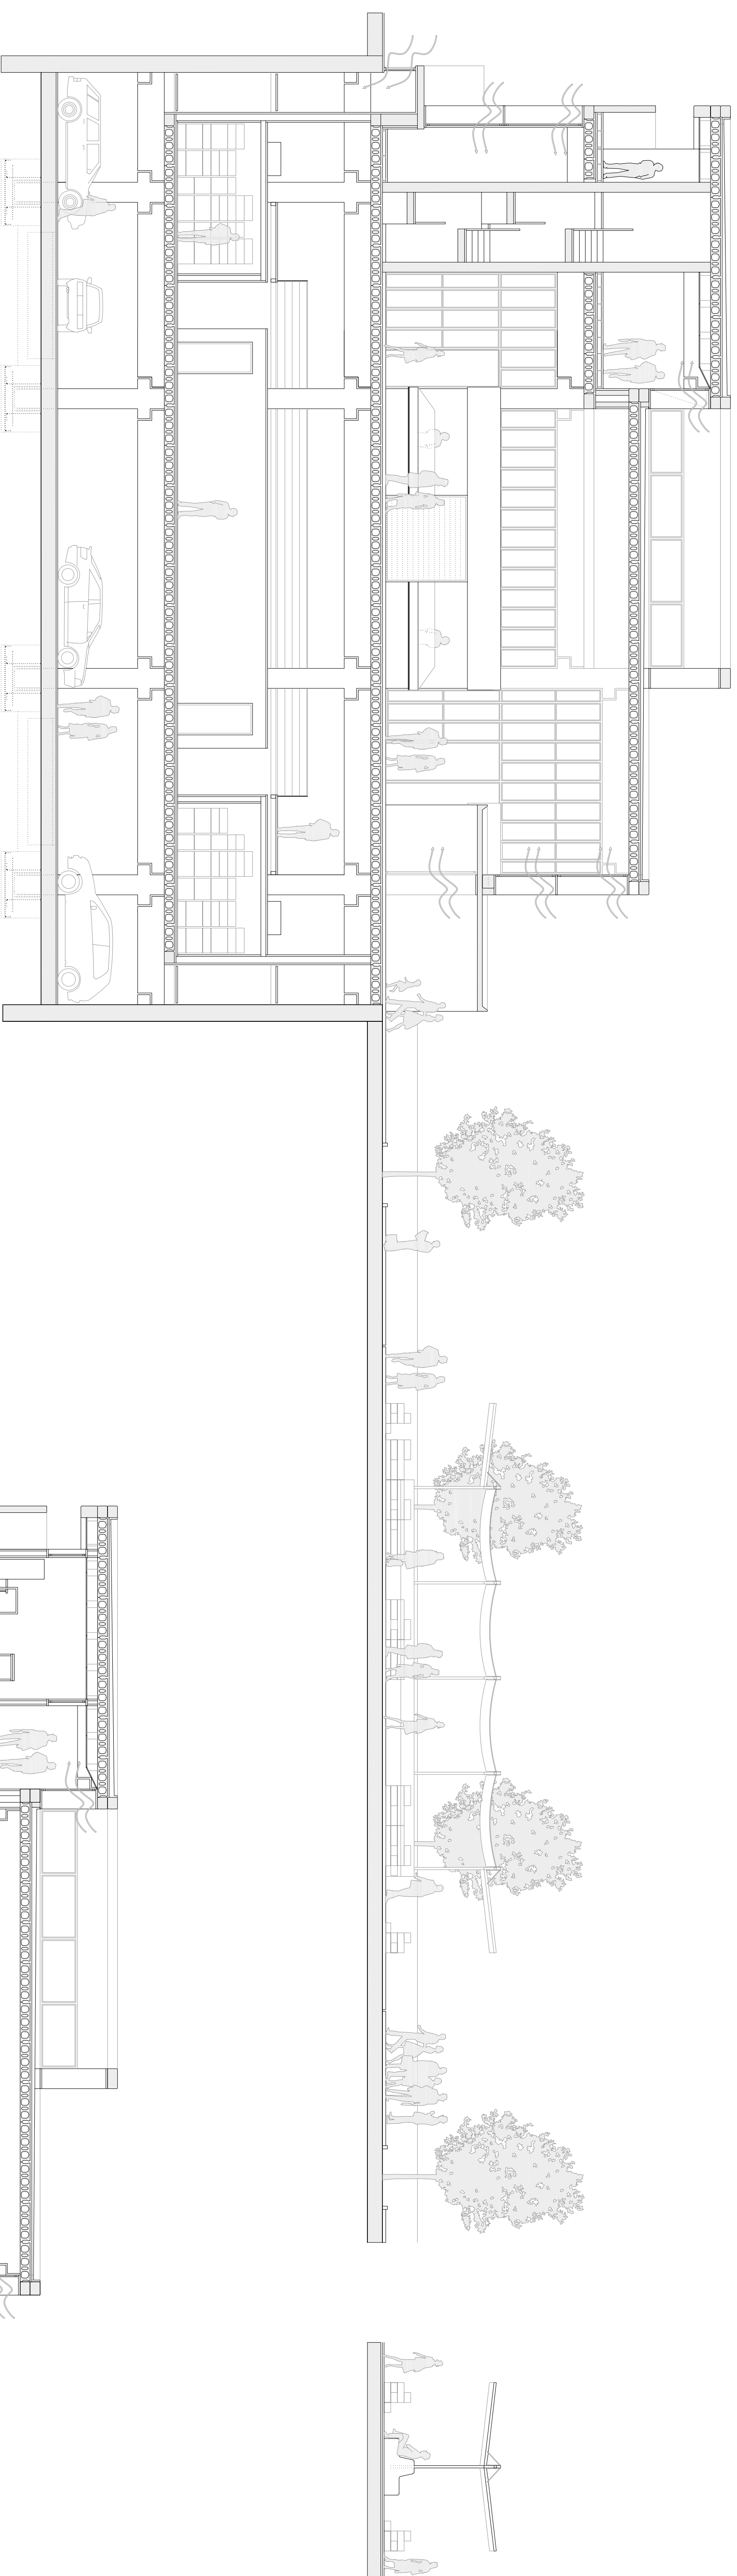


3.11

proposta

SECCIONS TRANSVERSALS escala 1:100

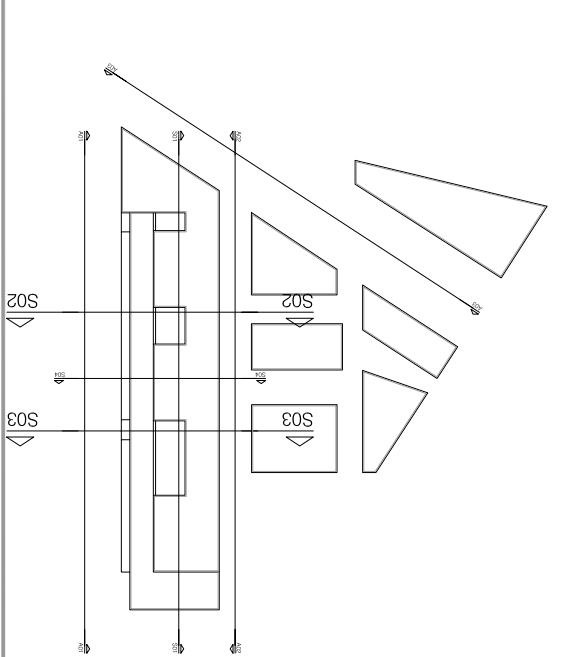

anàlisis	1	2	Intencions	3	4	proposta	5	6	7	8	9	10	11	12	13	14	15	construcció	16	17	18	estructura	19	20	21	Instal·lacions	22	23	24	25	26	27	28	29
Escola Tècnica Superior d'Arquitectura del Vallès																																		
Q. Tardor Curs 2007/08																																		
Raúl Bañón Tomàs																																		
Mercat i C.A.P a Cerdanyola del Vallès																																		
M I C C																																		