3.3

proposta

PLANTA CÀRREGA, MAGATZEMS I PARKING escala 1:100

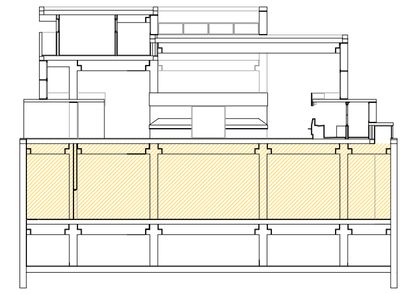

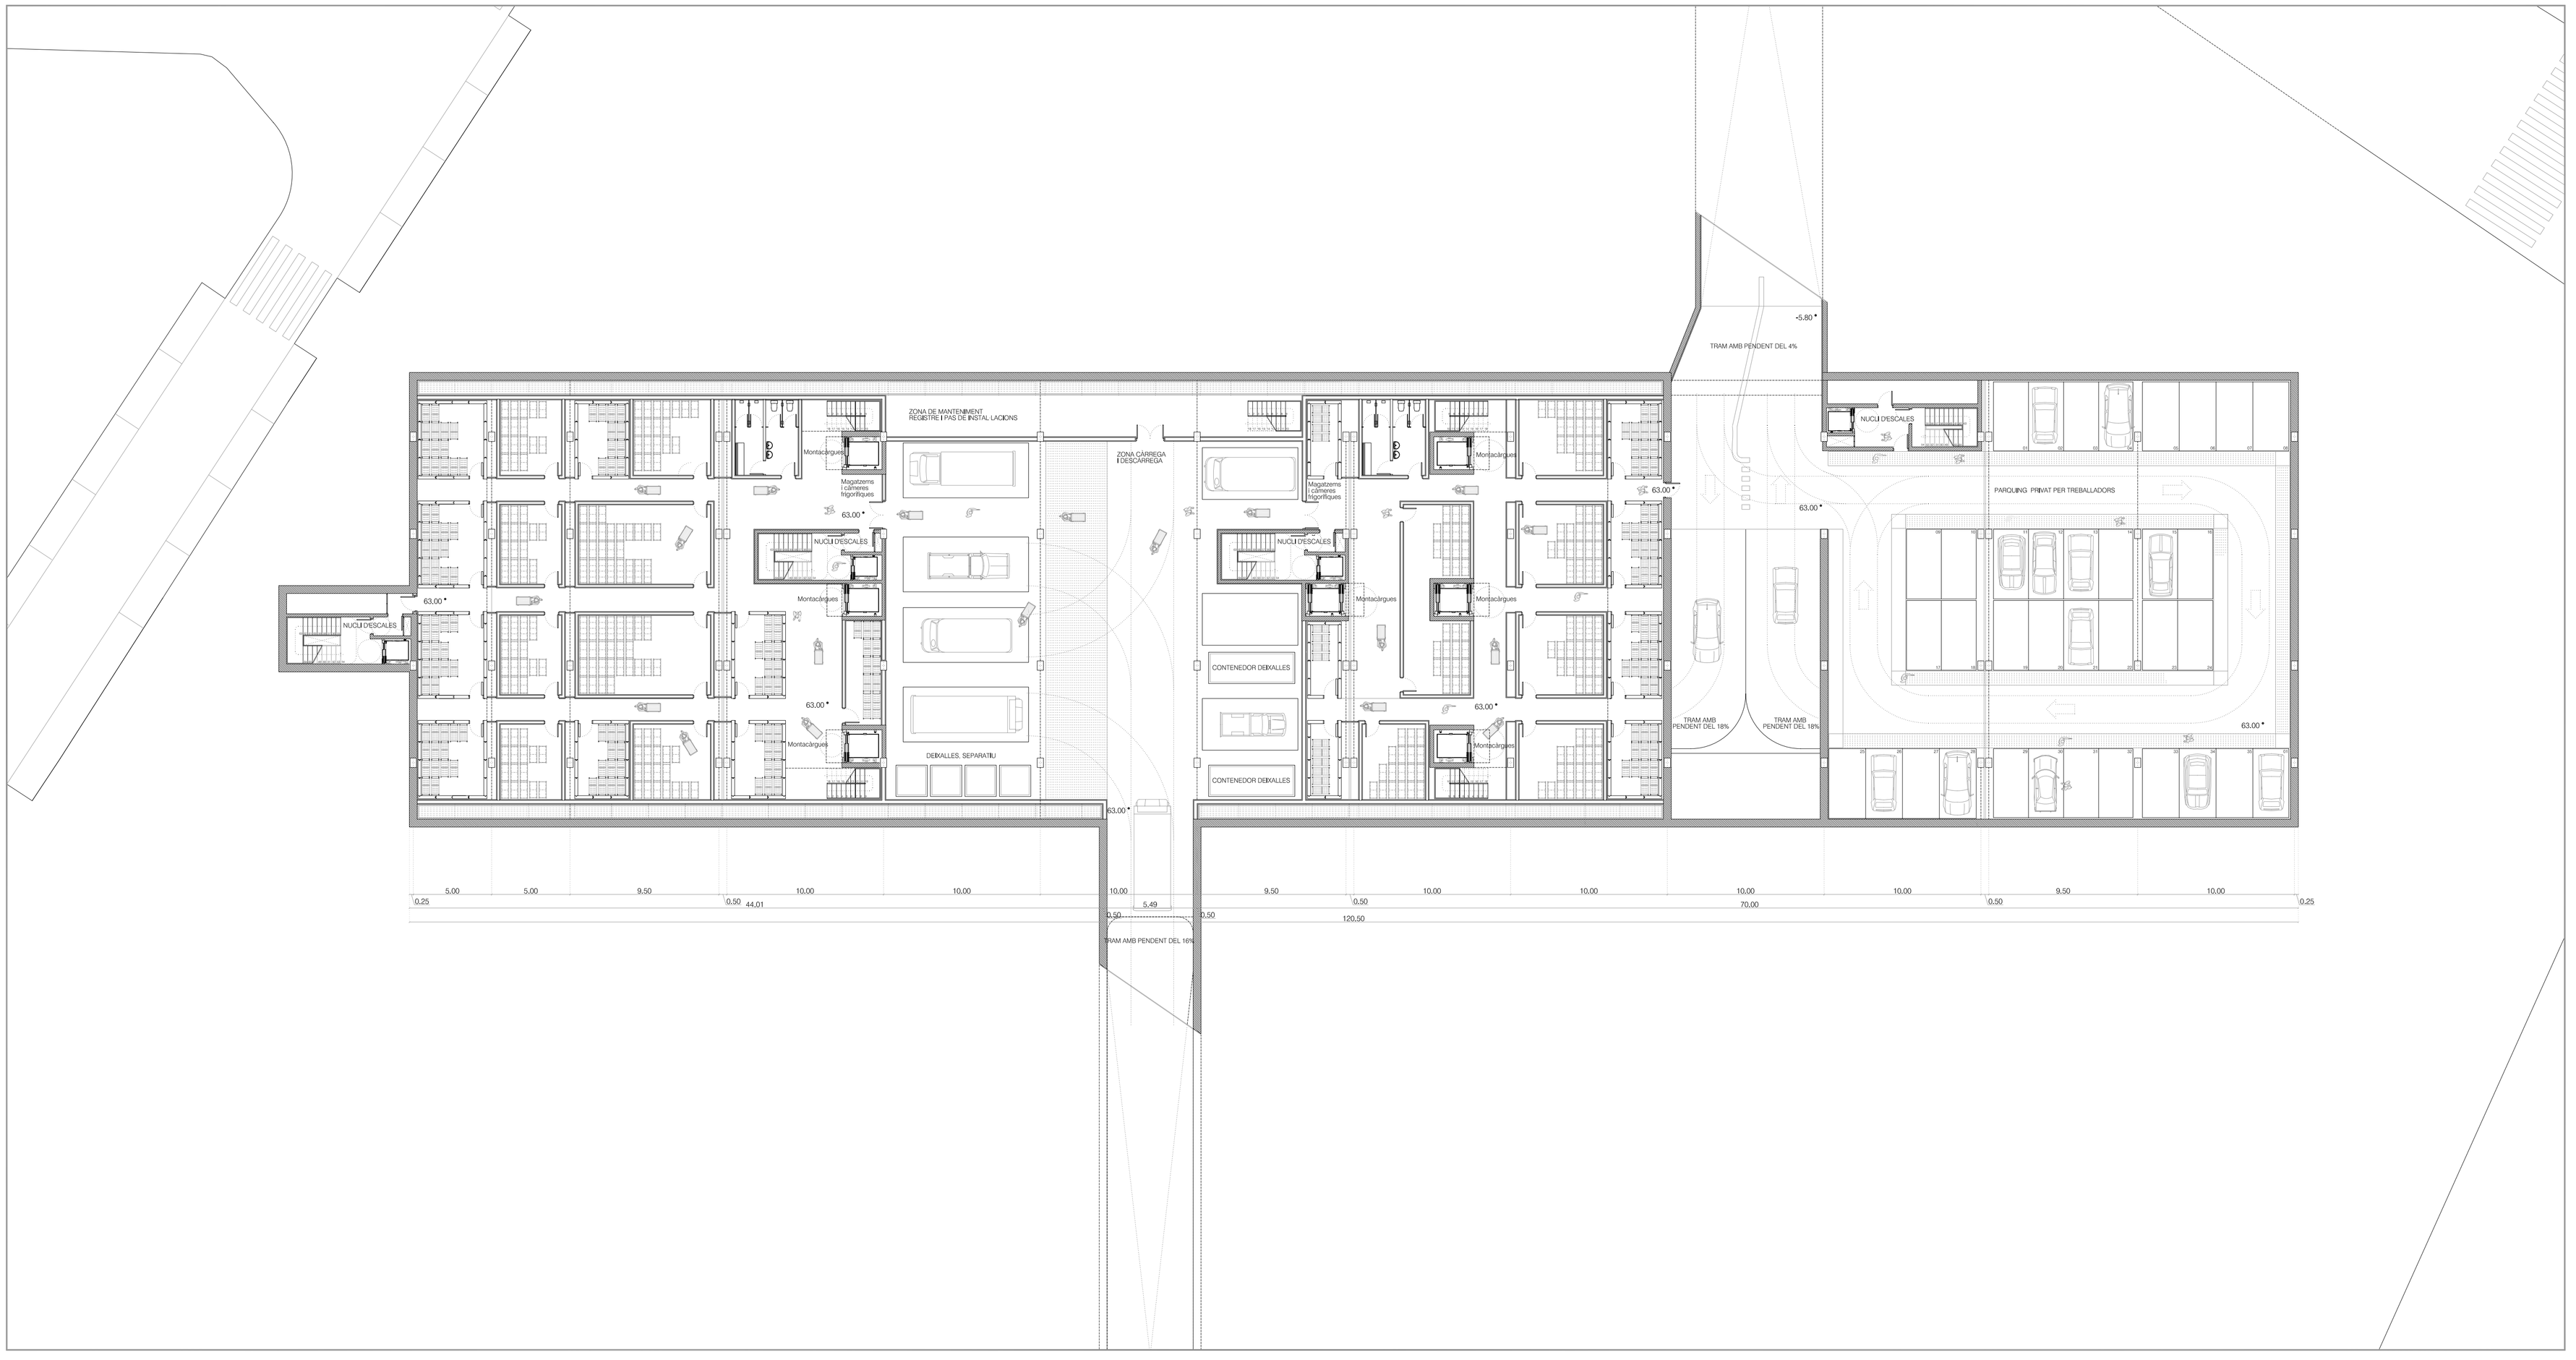

Escola Tècnica Superior d'Arquitectura del Vallès

Q. Tardor Curs 2007/08

Raúl Bañón Tomás

Mercat i C.A.P a Cerdanyola del Vallès

M | C C