3.4

proposta
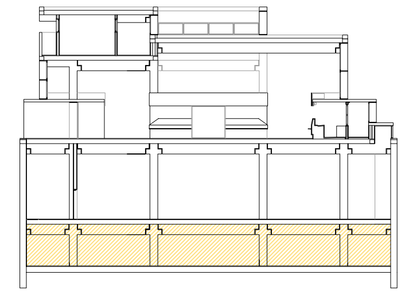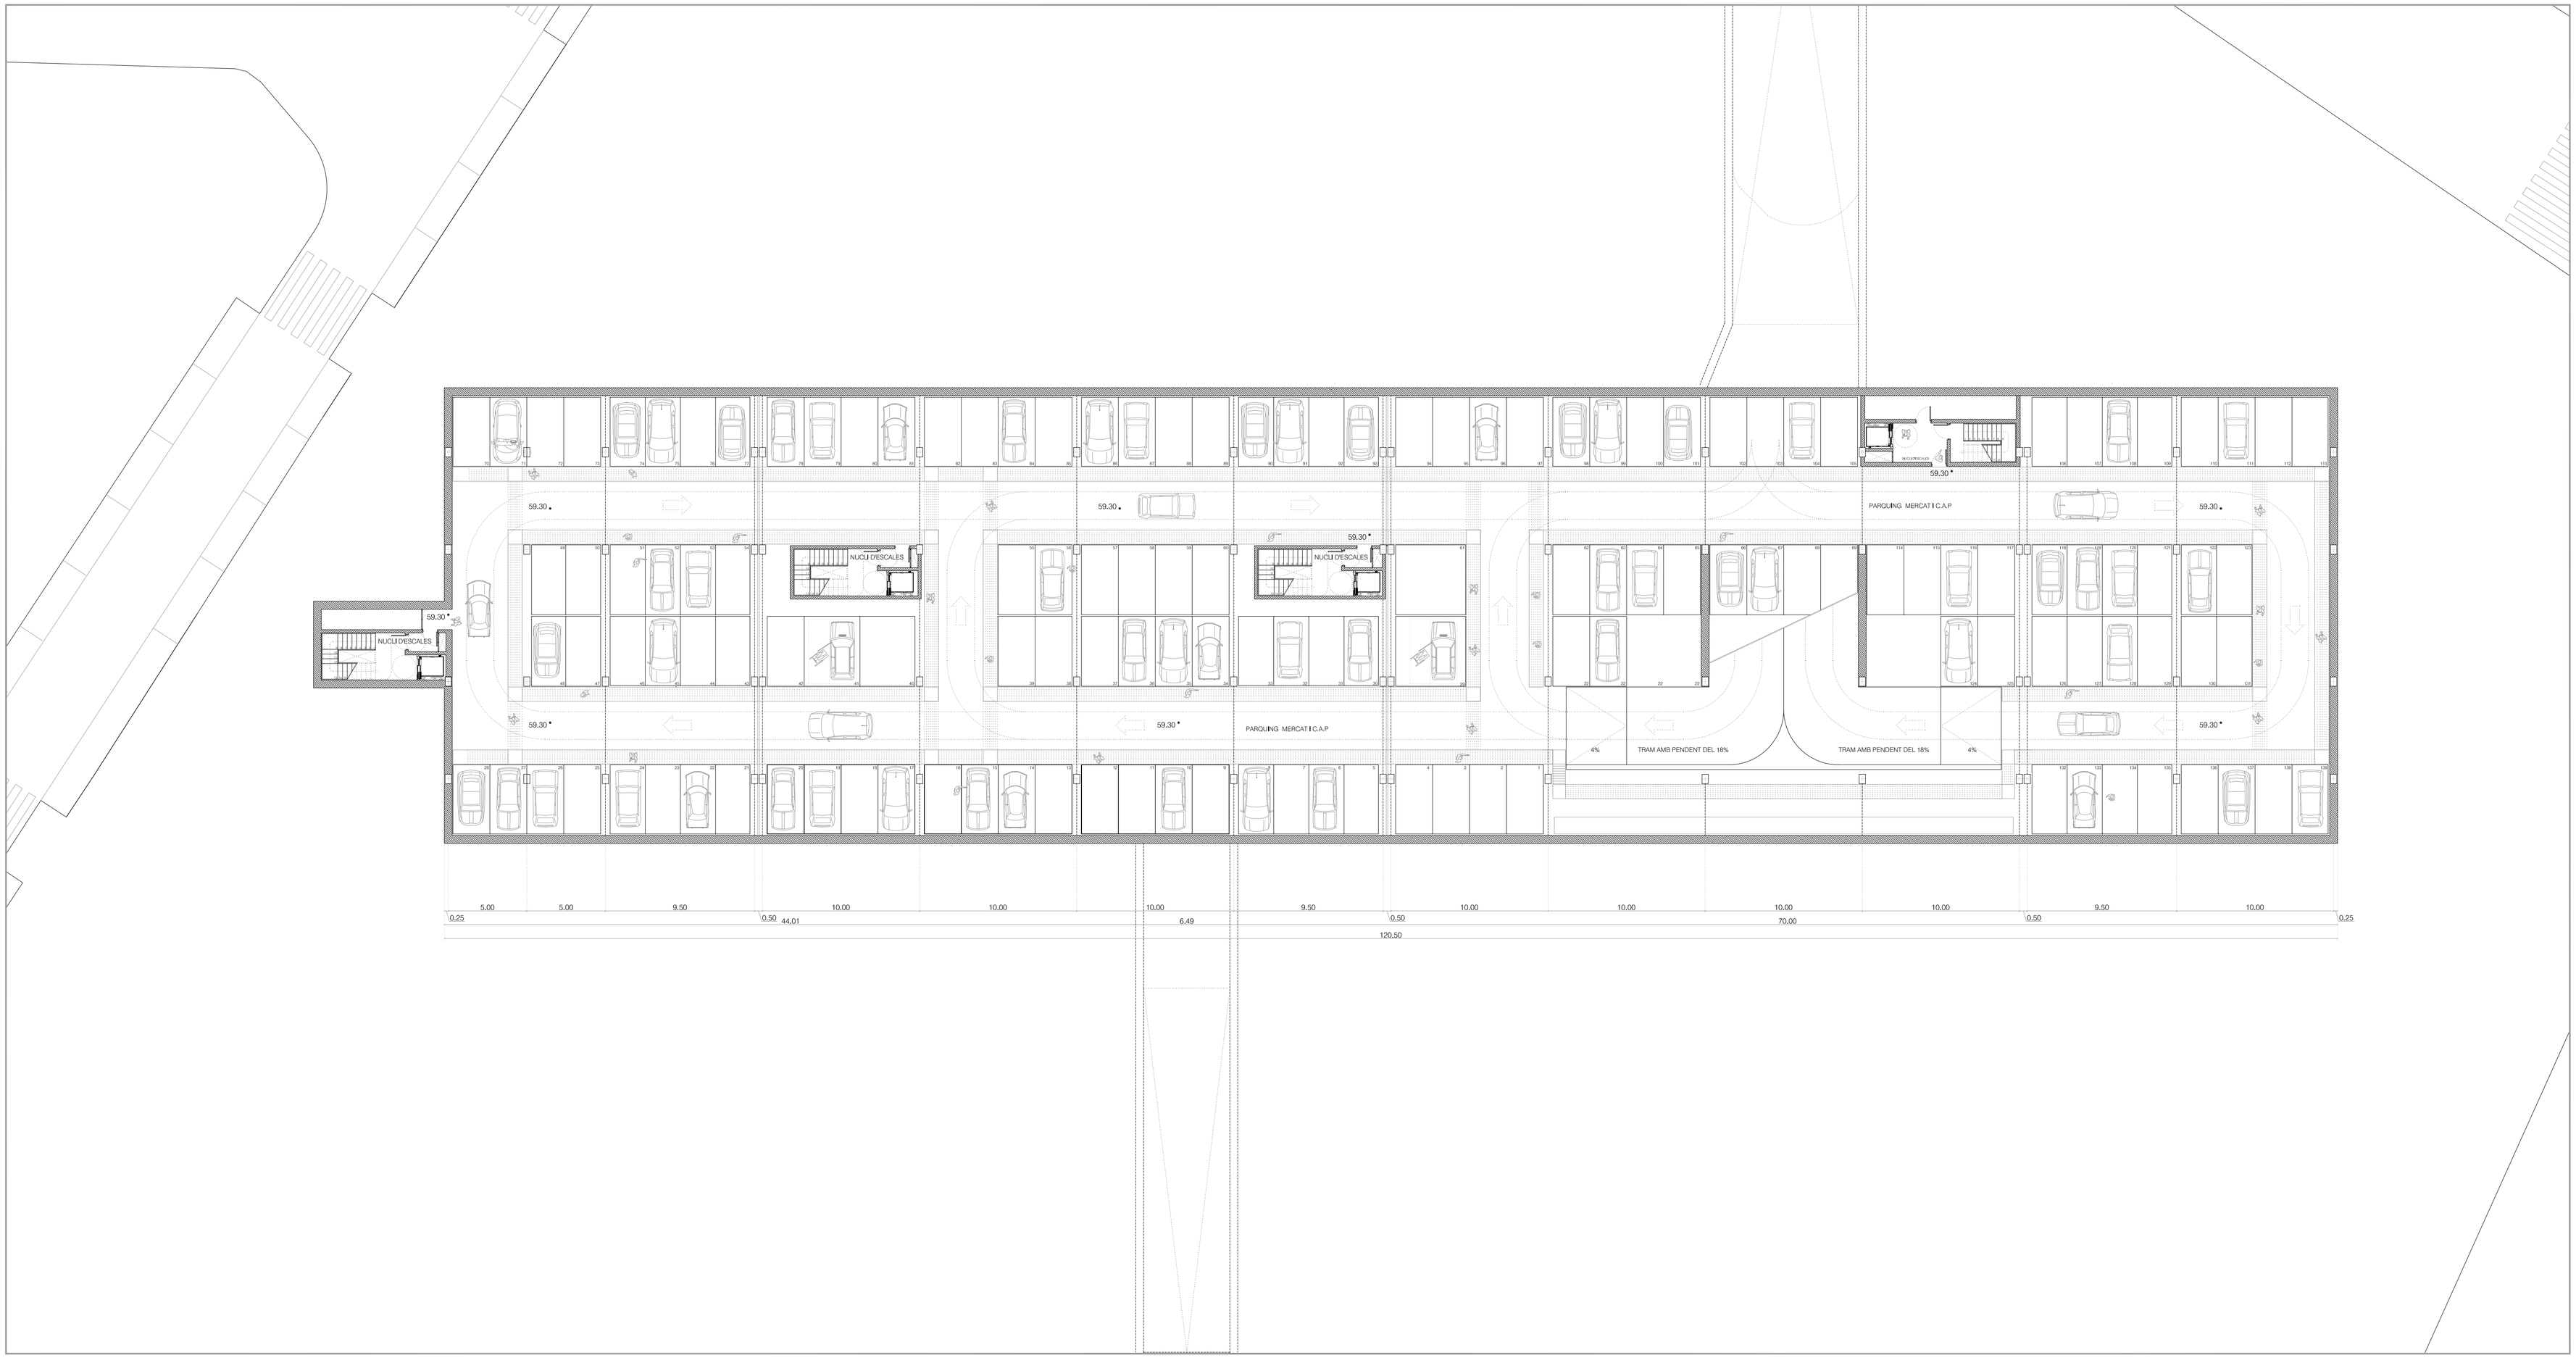
PLANTA PARKING escala 1:100