


-4  
. N


# 1 construcció

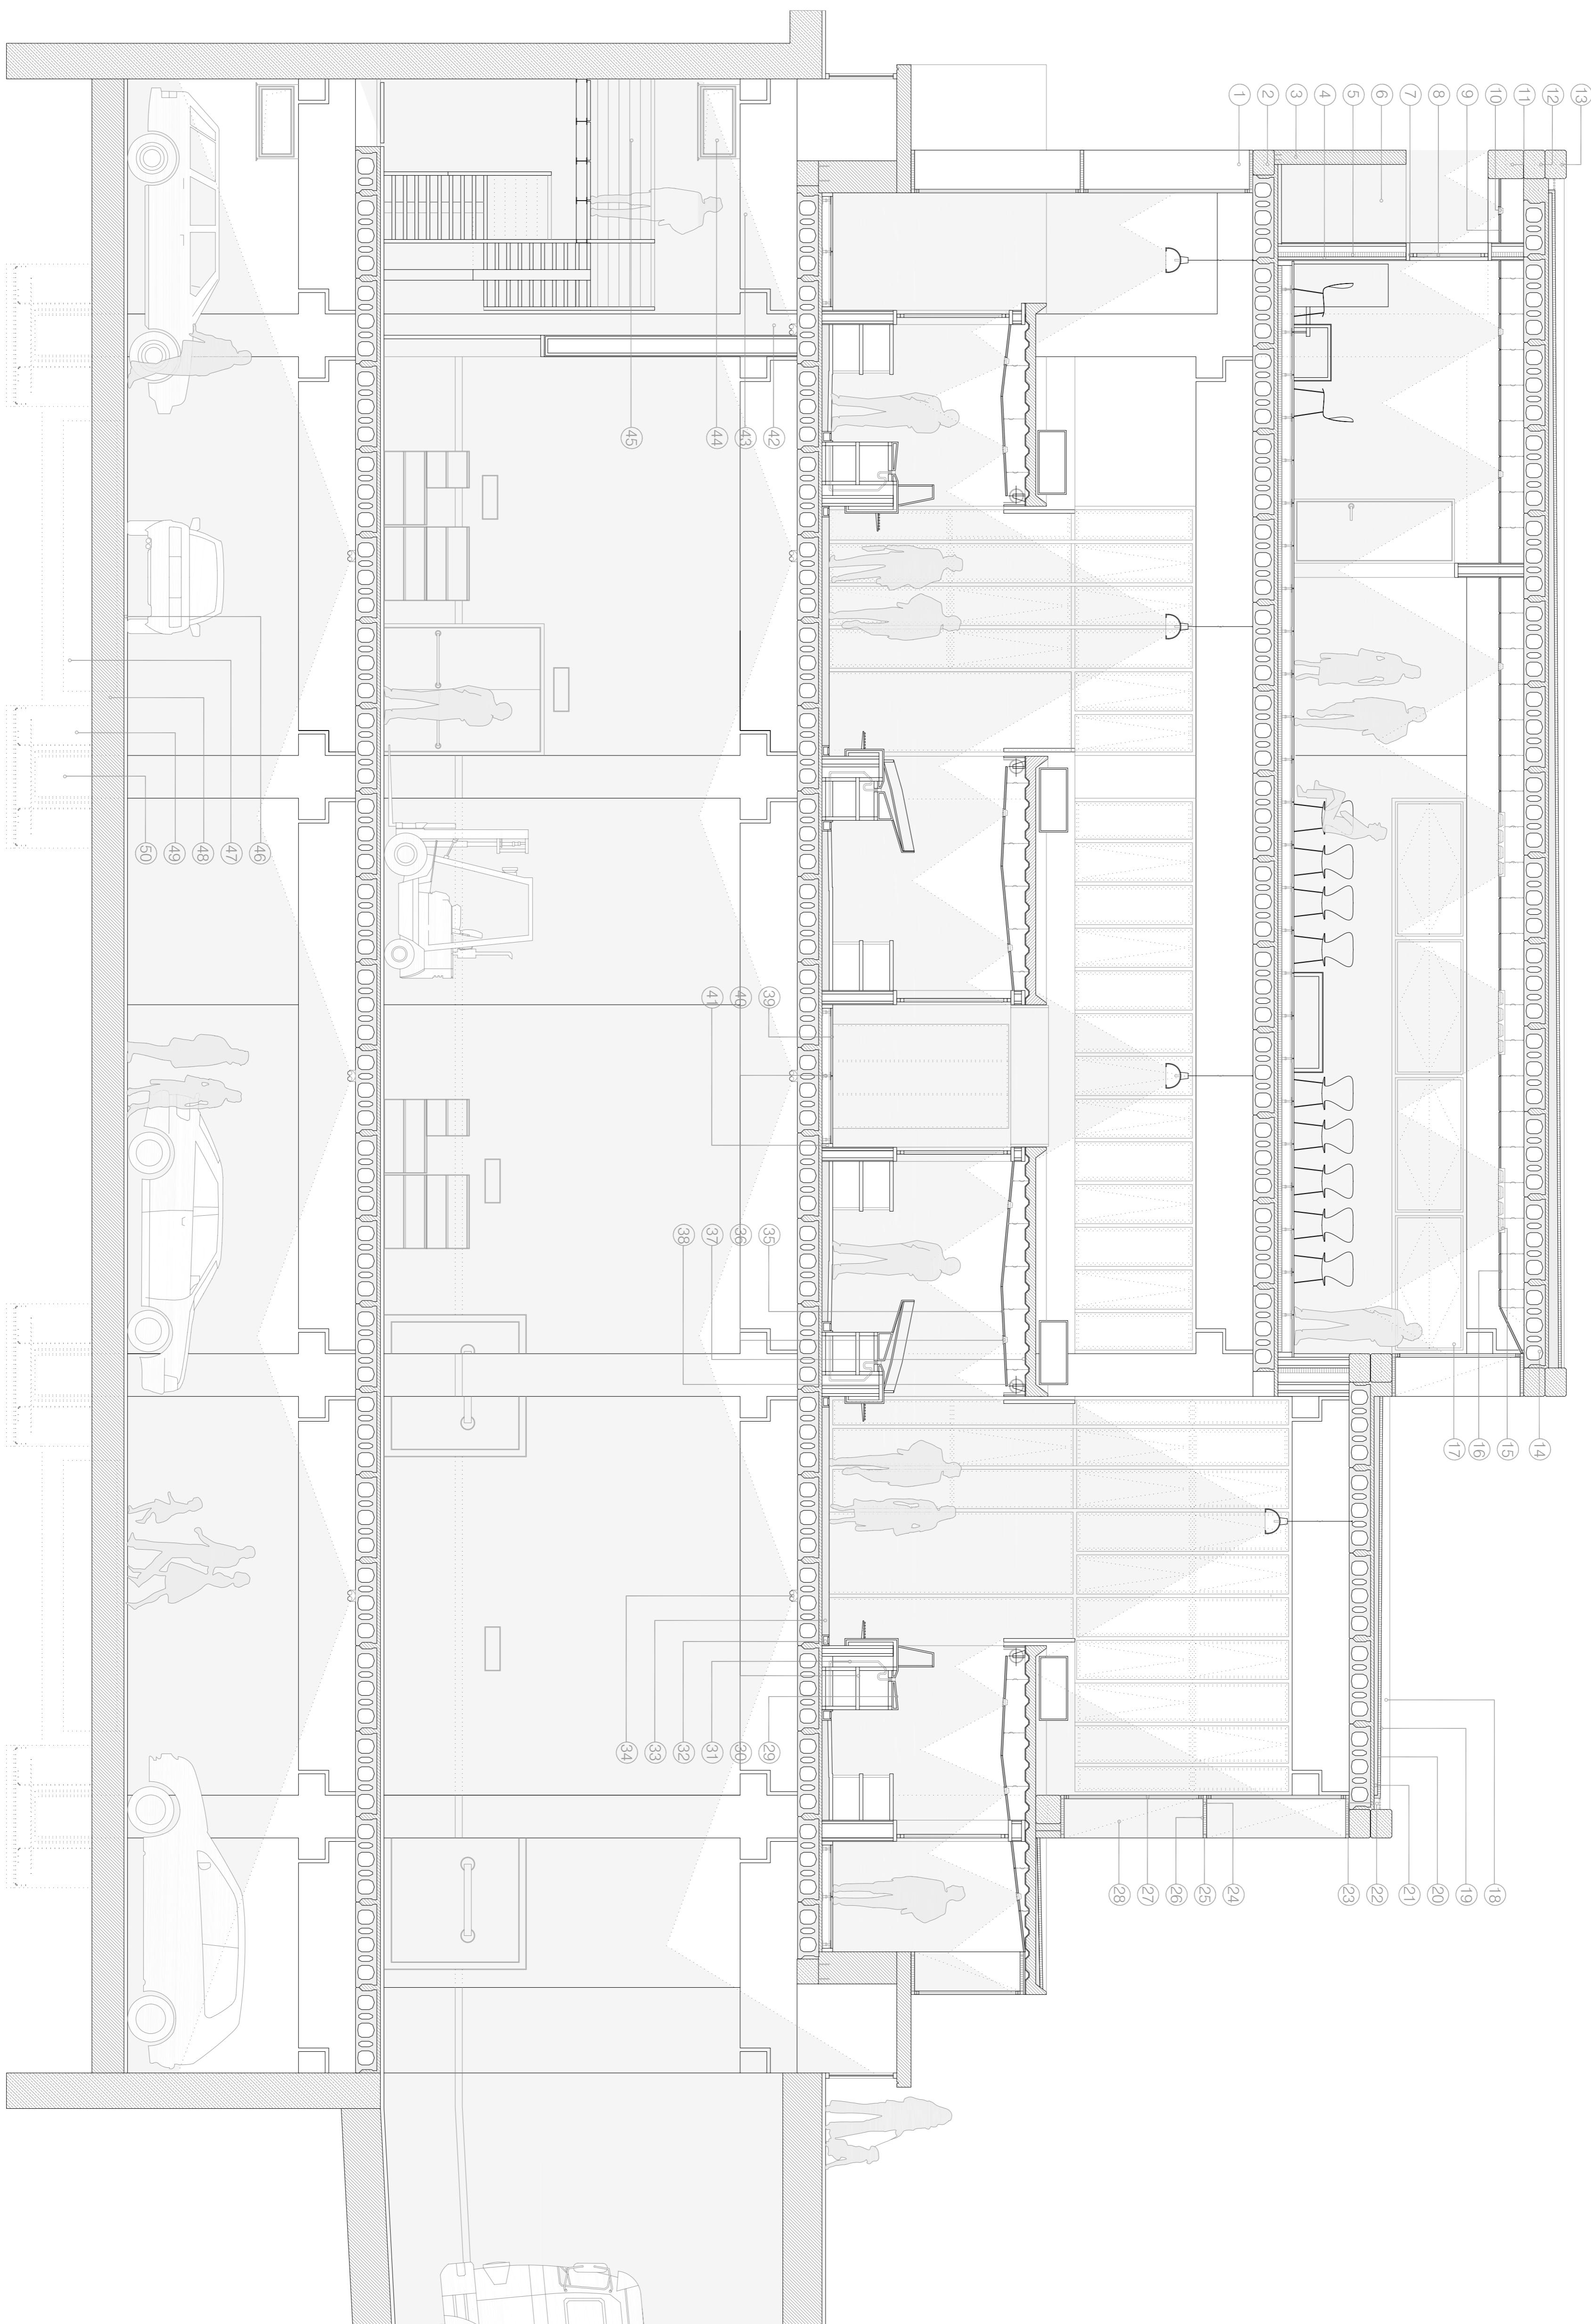

SECCIÓ CONSTRUCTIVA escala 1:50



- - ① — Mòdul façana 60x60xHcm.
  - ② — Jàssera Pref. de coronació, secció 35X35cm.
  - ③ — Mur de formigó insitu, 20cm espessor.
  - ④ — Placa de cartò guix per interior e=20mm.
  - ⑤ — Aïllament tèrmic de planxes de poliuretà e=70mm.
  - ⑥ — Espai interior de servitud.
  - ⑦ — Fusteria oscilant d'alumini lacat.
  - ⑧ — Vidre climalit 8+6+6 amb tela butilica translúcida.
  - ⑨ — Cel ras model Heraklith, religa.
  - ⑩ — Luminaria König 65 de Lamp.
  - ⑪ — Jàssera Pref. de remat, secció 40X50cm.
  - ⑫ — Jàssera Pref. de coronació, secció 40X30cm.
  - ⑬ — Jàssera Pref. de remat, secció 40X30cm.
  - ⑭ — Placa Alveolar tipus C-25 10X1,20m.
  - ⑮ — Luminaria Downlight model Puzzle.
  - ⑯ — Cel ras model Heraklith C. virutas mad. aglo. cemento.
  - ⑰ — Vidre climalit 8+6+6 amb tela butilica translúcida.
  - ⑯ — Capa de Gràves de colors.
  - ⑯ — Canelò recollida d'aigua.
  - ⑳ — Capa de compressió forjat.
  - ㉑ — Aïllament tèrmic de planxes de poliuretà e=35mm.
  - ㉒ — Montants "modul" 2 de 25x25mm.
  - ㉓ — Acabat Lama alumini anoditzat, color gris fosc mate.
  - ㉔ — Vítre climatic 8+6+6 amb tela butilica de color.
  - ㉕ — Montant diagonal "modul".
  - ㉖ — Mostrador tipus parada peix.

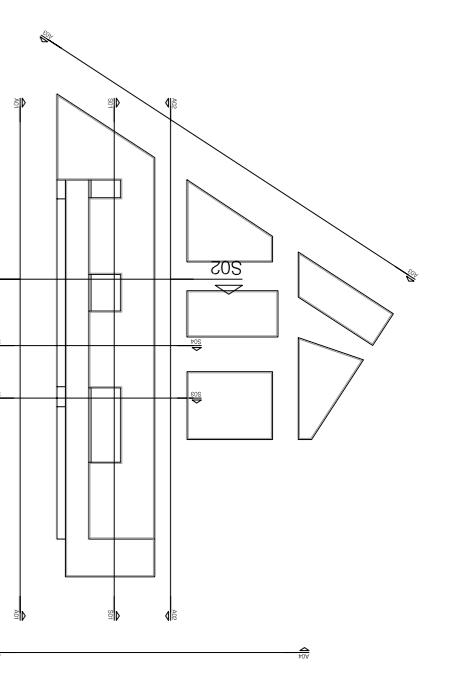

<b>anàlisis</b>	1	
	2	<b>intencions</b>
Escola Tècnica Superior d'Arquitectura del Vallès		
	3	
Q. Tardor	4	
Curs 2007/08		
	5	<b>proposta</b>
	6	
	7	
	8	
	9	
	10	
	11	
	12	
	13	
	14	
	15	<b>construc.</b>
<b>Raúl Bañón Tomás</b>		

Raúl Bañón Tomás

**Mercat i C.A.P a Cerdanyola del Vallès**

A handwriting practice sheet featuring the German letter 'Z'. The first row shows a large green 'Z' on the left, followed by four horizontal lines for tracing. The second row shows a short red horizontal stroke on the left, followed by four horizontal lines. The third row shows a large blue 'C' on the left, followed by four horizontal lines. The fourth row shows a large orange 'C' on the left, followed by four horizontal lines. The bottom of the page has two long, thin horizontal lines.