



# PLANTA PARQUING

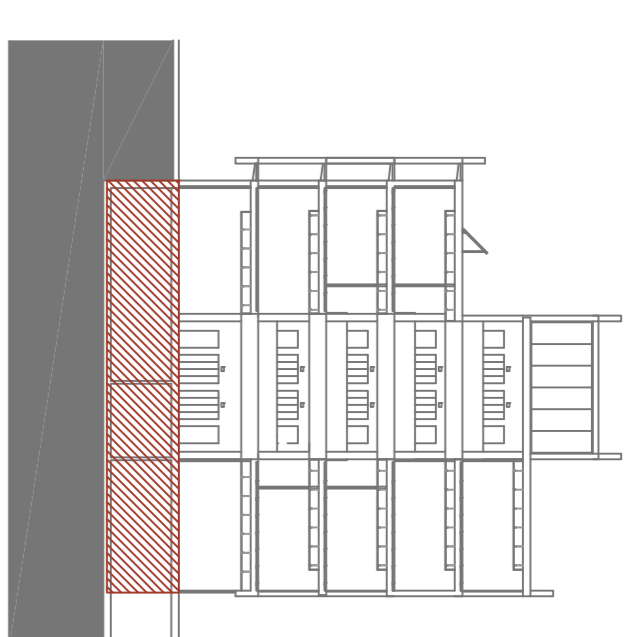

SUPERFICIES PLANTA BAJA	
COLEGIO DE FARMACEUTICOS	HOTEL
HALL	230,85m <sup>2</sup>
BAÑOS	28,20m <sup>2</sup>
BAR	155,85m <sup>2</sup>
COCINA	38,50m <sup>2</sup>
SALA DE ACTOS	190,35m <sup>2</sup>
ATRIO	101,60m <sup>2</sup>
	SALA DE DESCANSO HOTEL
	36,50m <sup>2</sup>

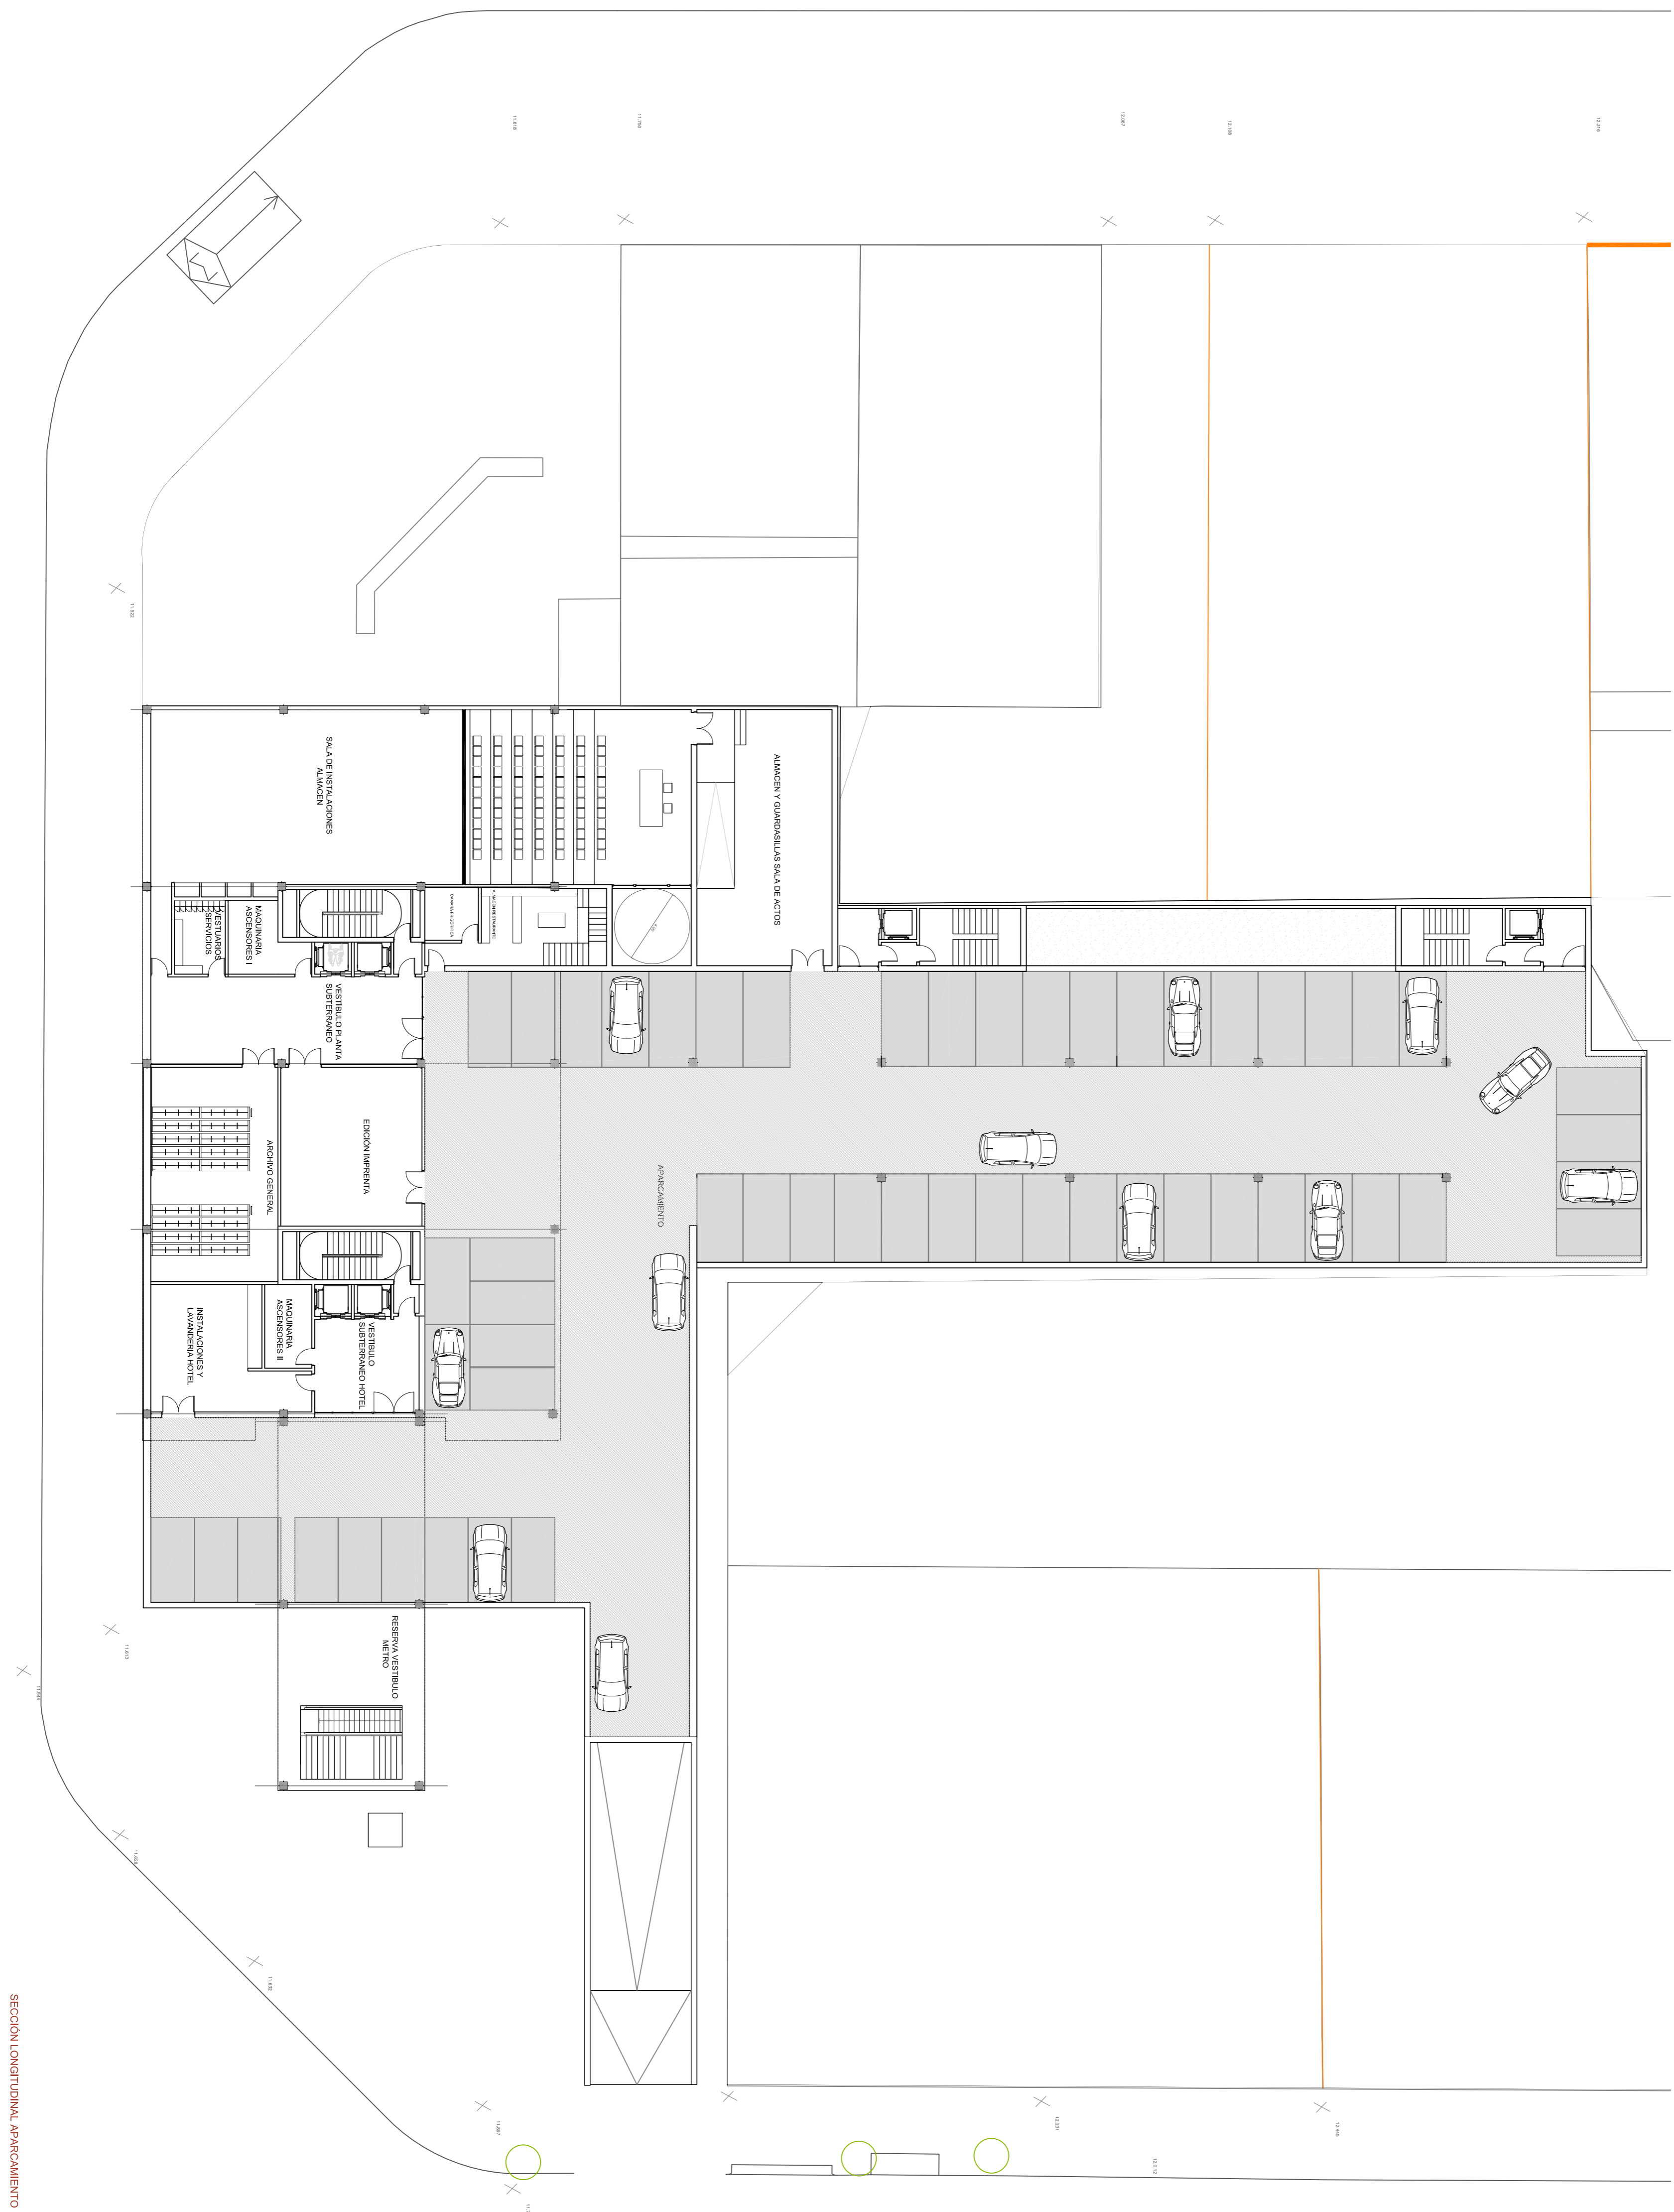

SECCION LONGITUDINAL APARCAMIENTO