PLANTA SEGUNDA

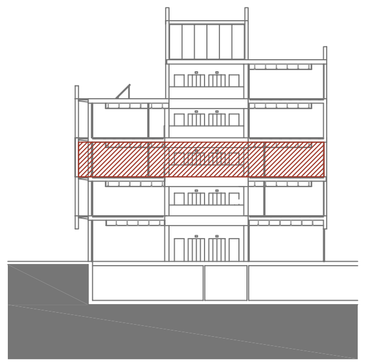

SUPERFICIES PLANTA SEGUNDA
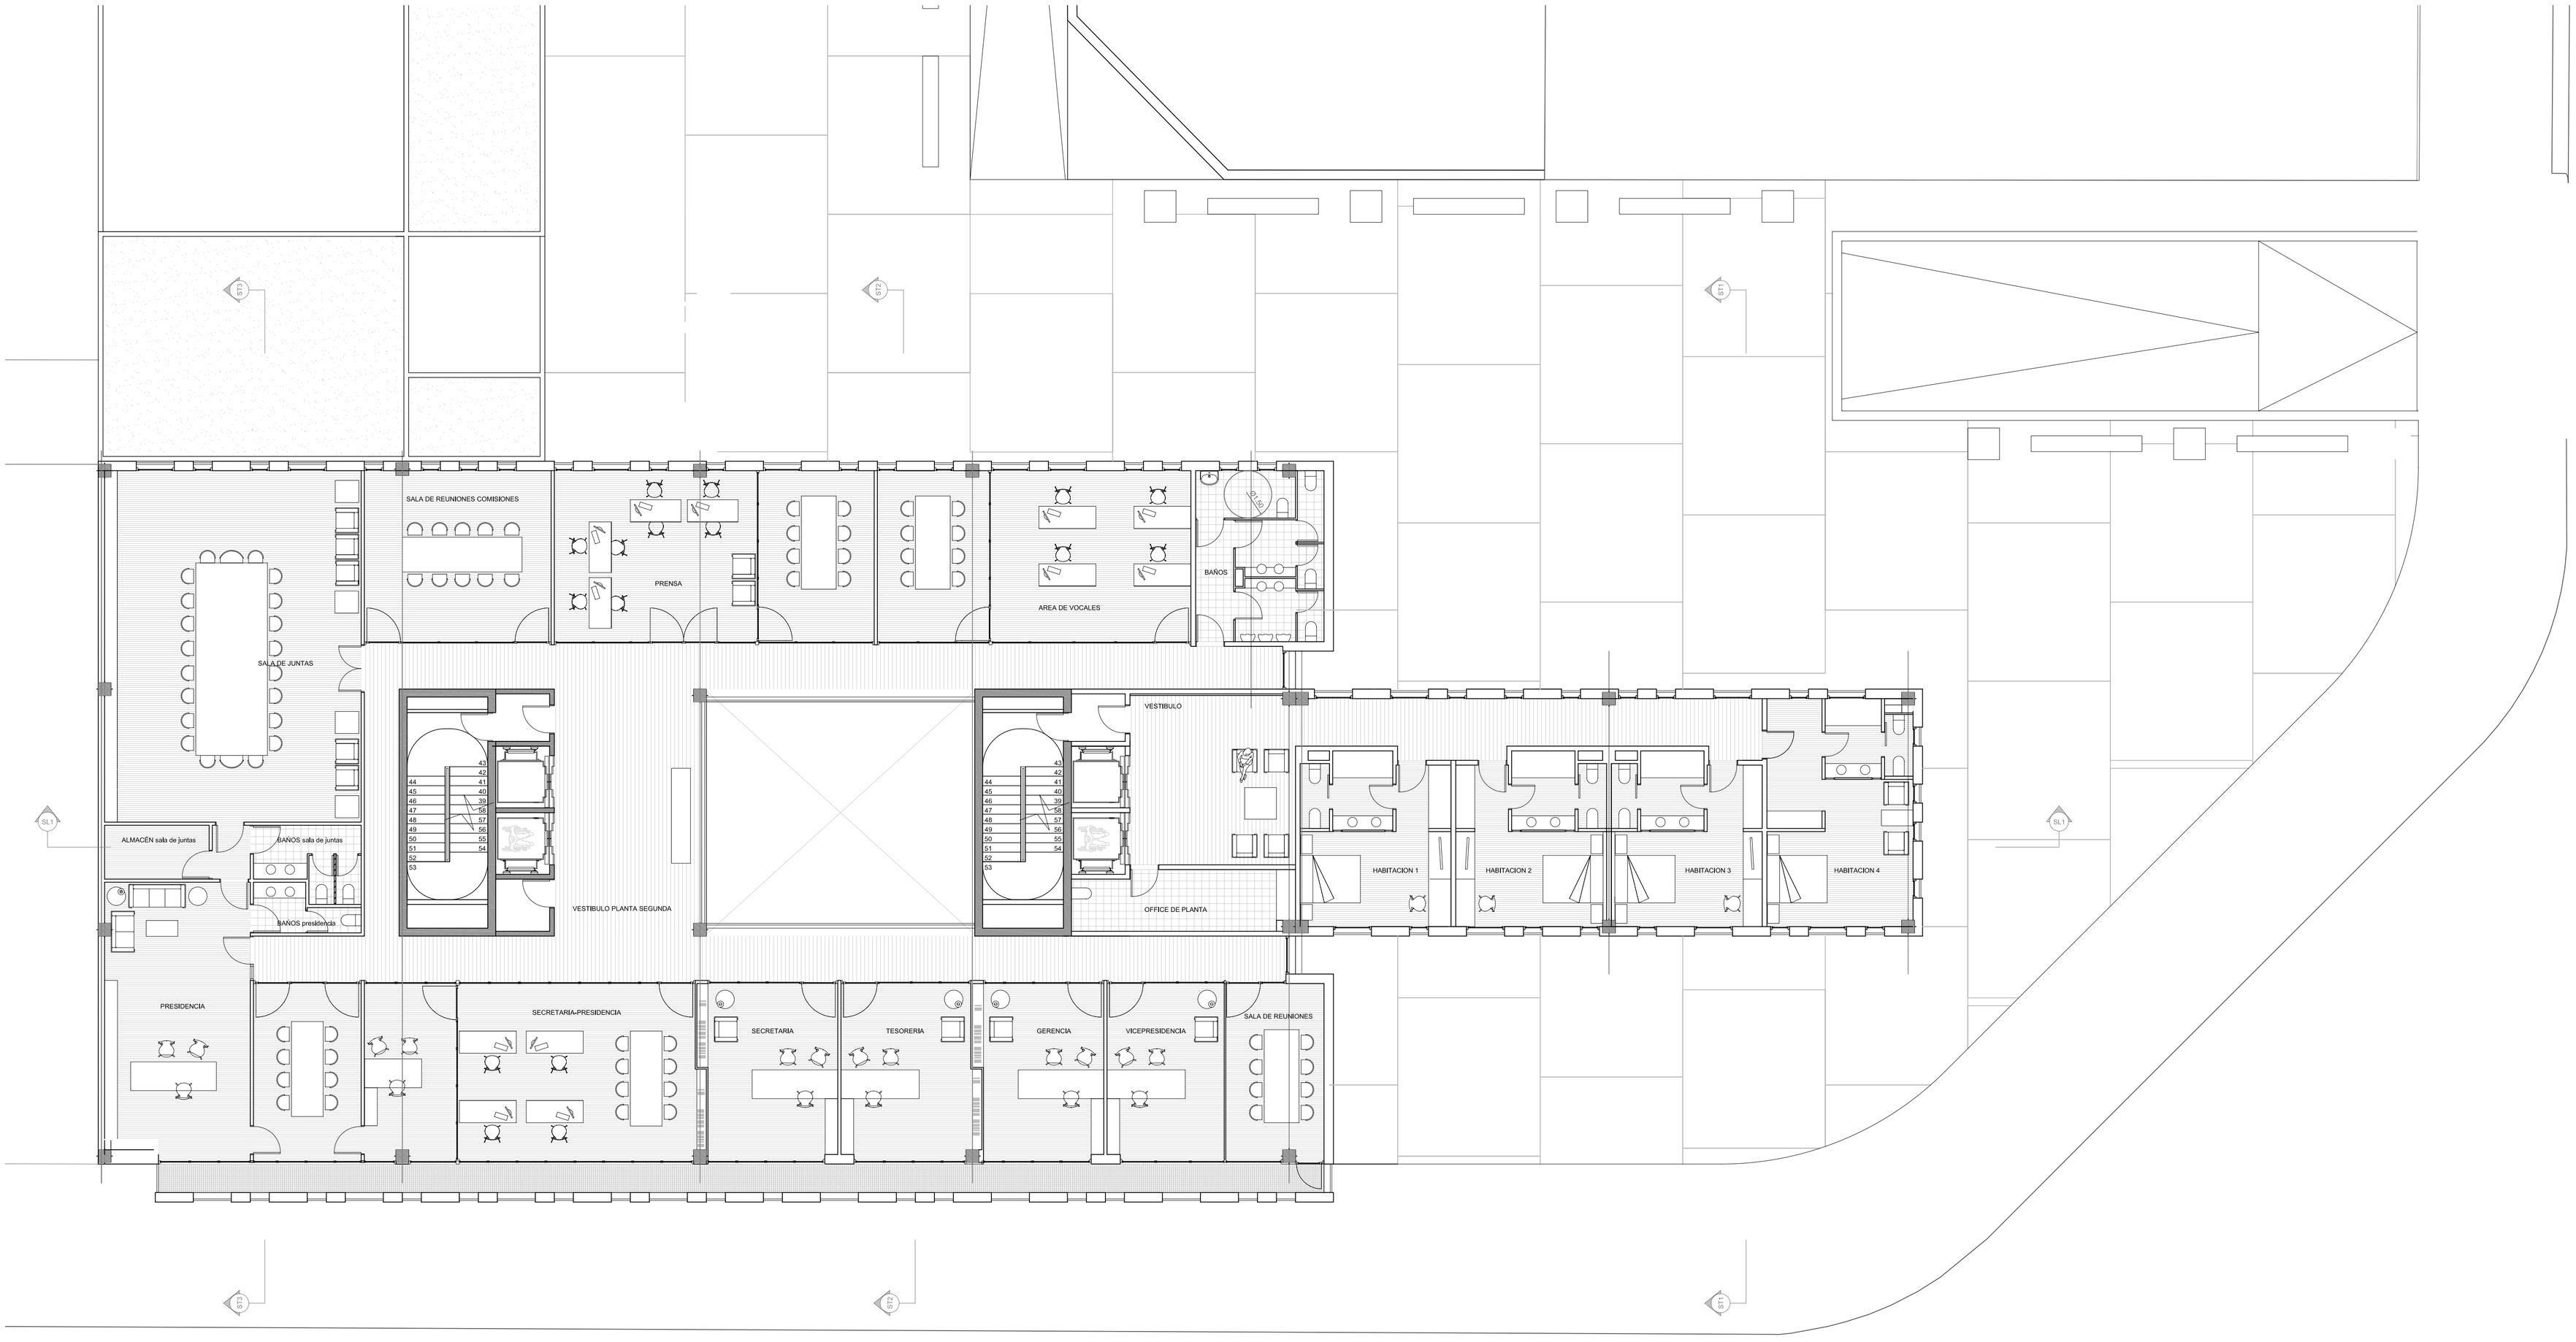
COLEGIO DE FARMACÉUTICOS		HOTEL	
VESTÍBULO PLANTA SEGUNDA	133,10m²	VESTÍBULO	52,20m²
SALA DE JUNTAS	90m²	HABITACIÓN 1	24,90m²
BAÑOS DE SALA DE JUNTAS	11,55m²	HABITACIÓN 2	24,90m²
PRESIDENCIA	58,35m²	HABITACIÓN 3	24,90m²
SECRETARÍA DE PRESIDENCIA	59,25m²	HABITACIÓN 4	32,25m²
SECRETARÍA	23,60m²	OFFICE	13,05m²
TESORERÍA	22,80m²		
GERENCIA	22m²		
VICEPRESIDENCIA	37,90m²		
SALA DE REUNIONES-COMISIONES	31,85m²		
PRENSA	23,60m²		
ÁREA DE VOCALES	53,45m²		
BAÑOS	53,45m²