
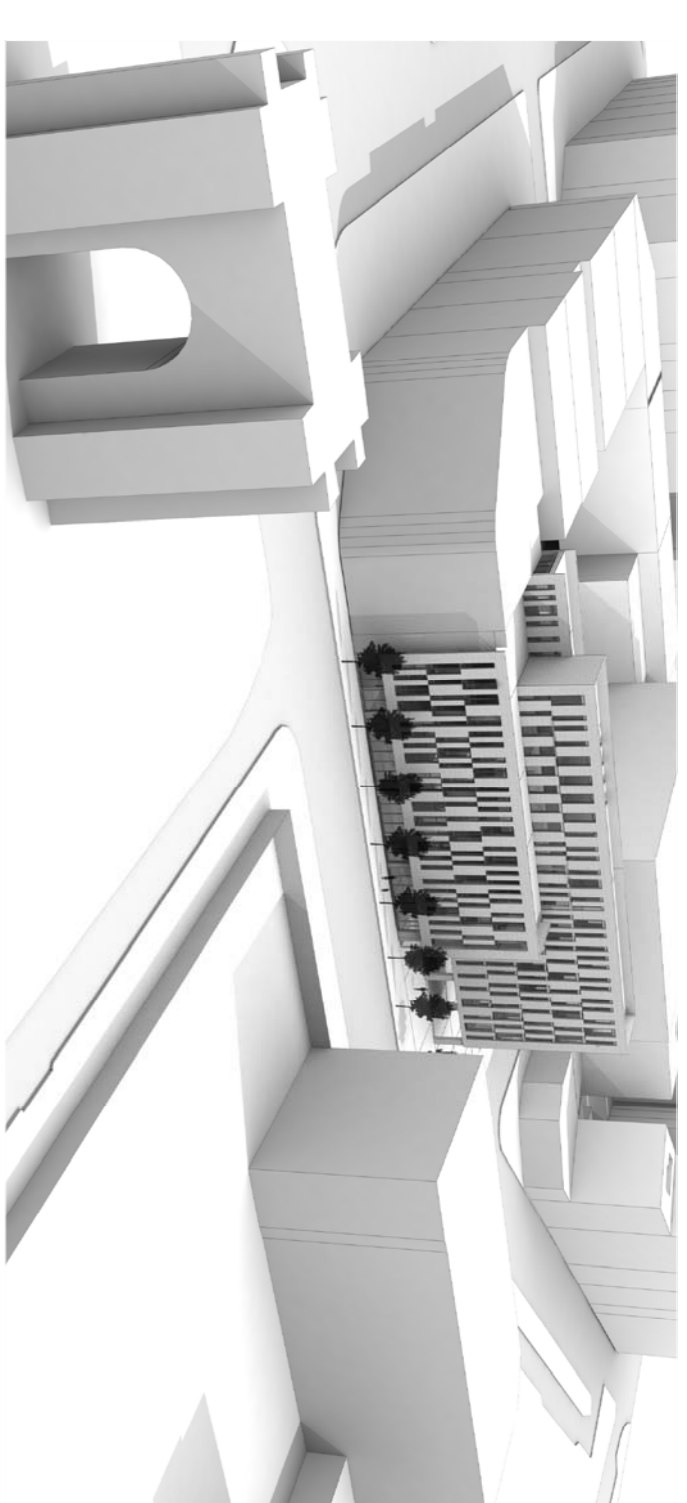
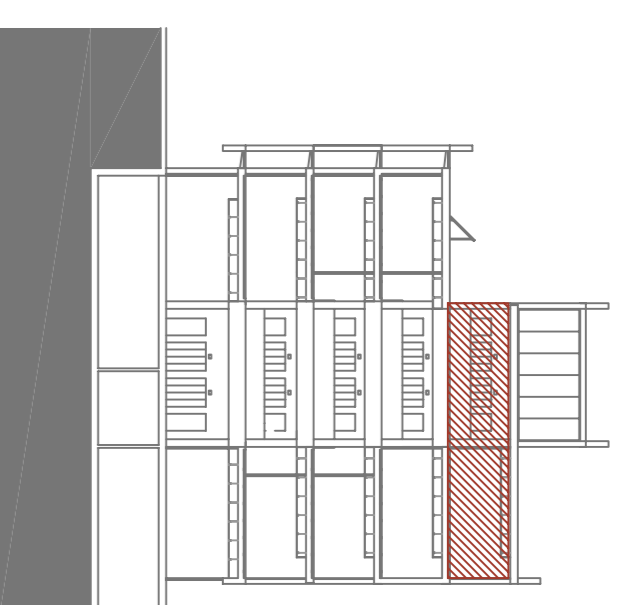


PLANTA CUARTA

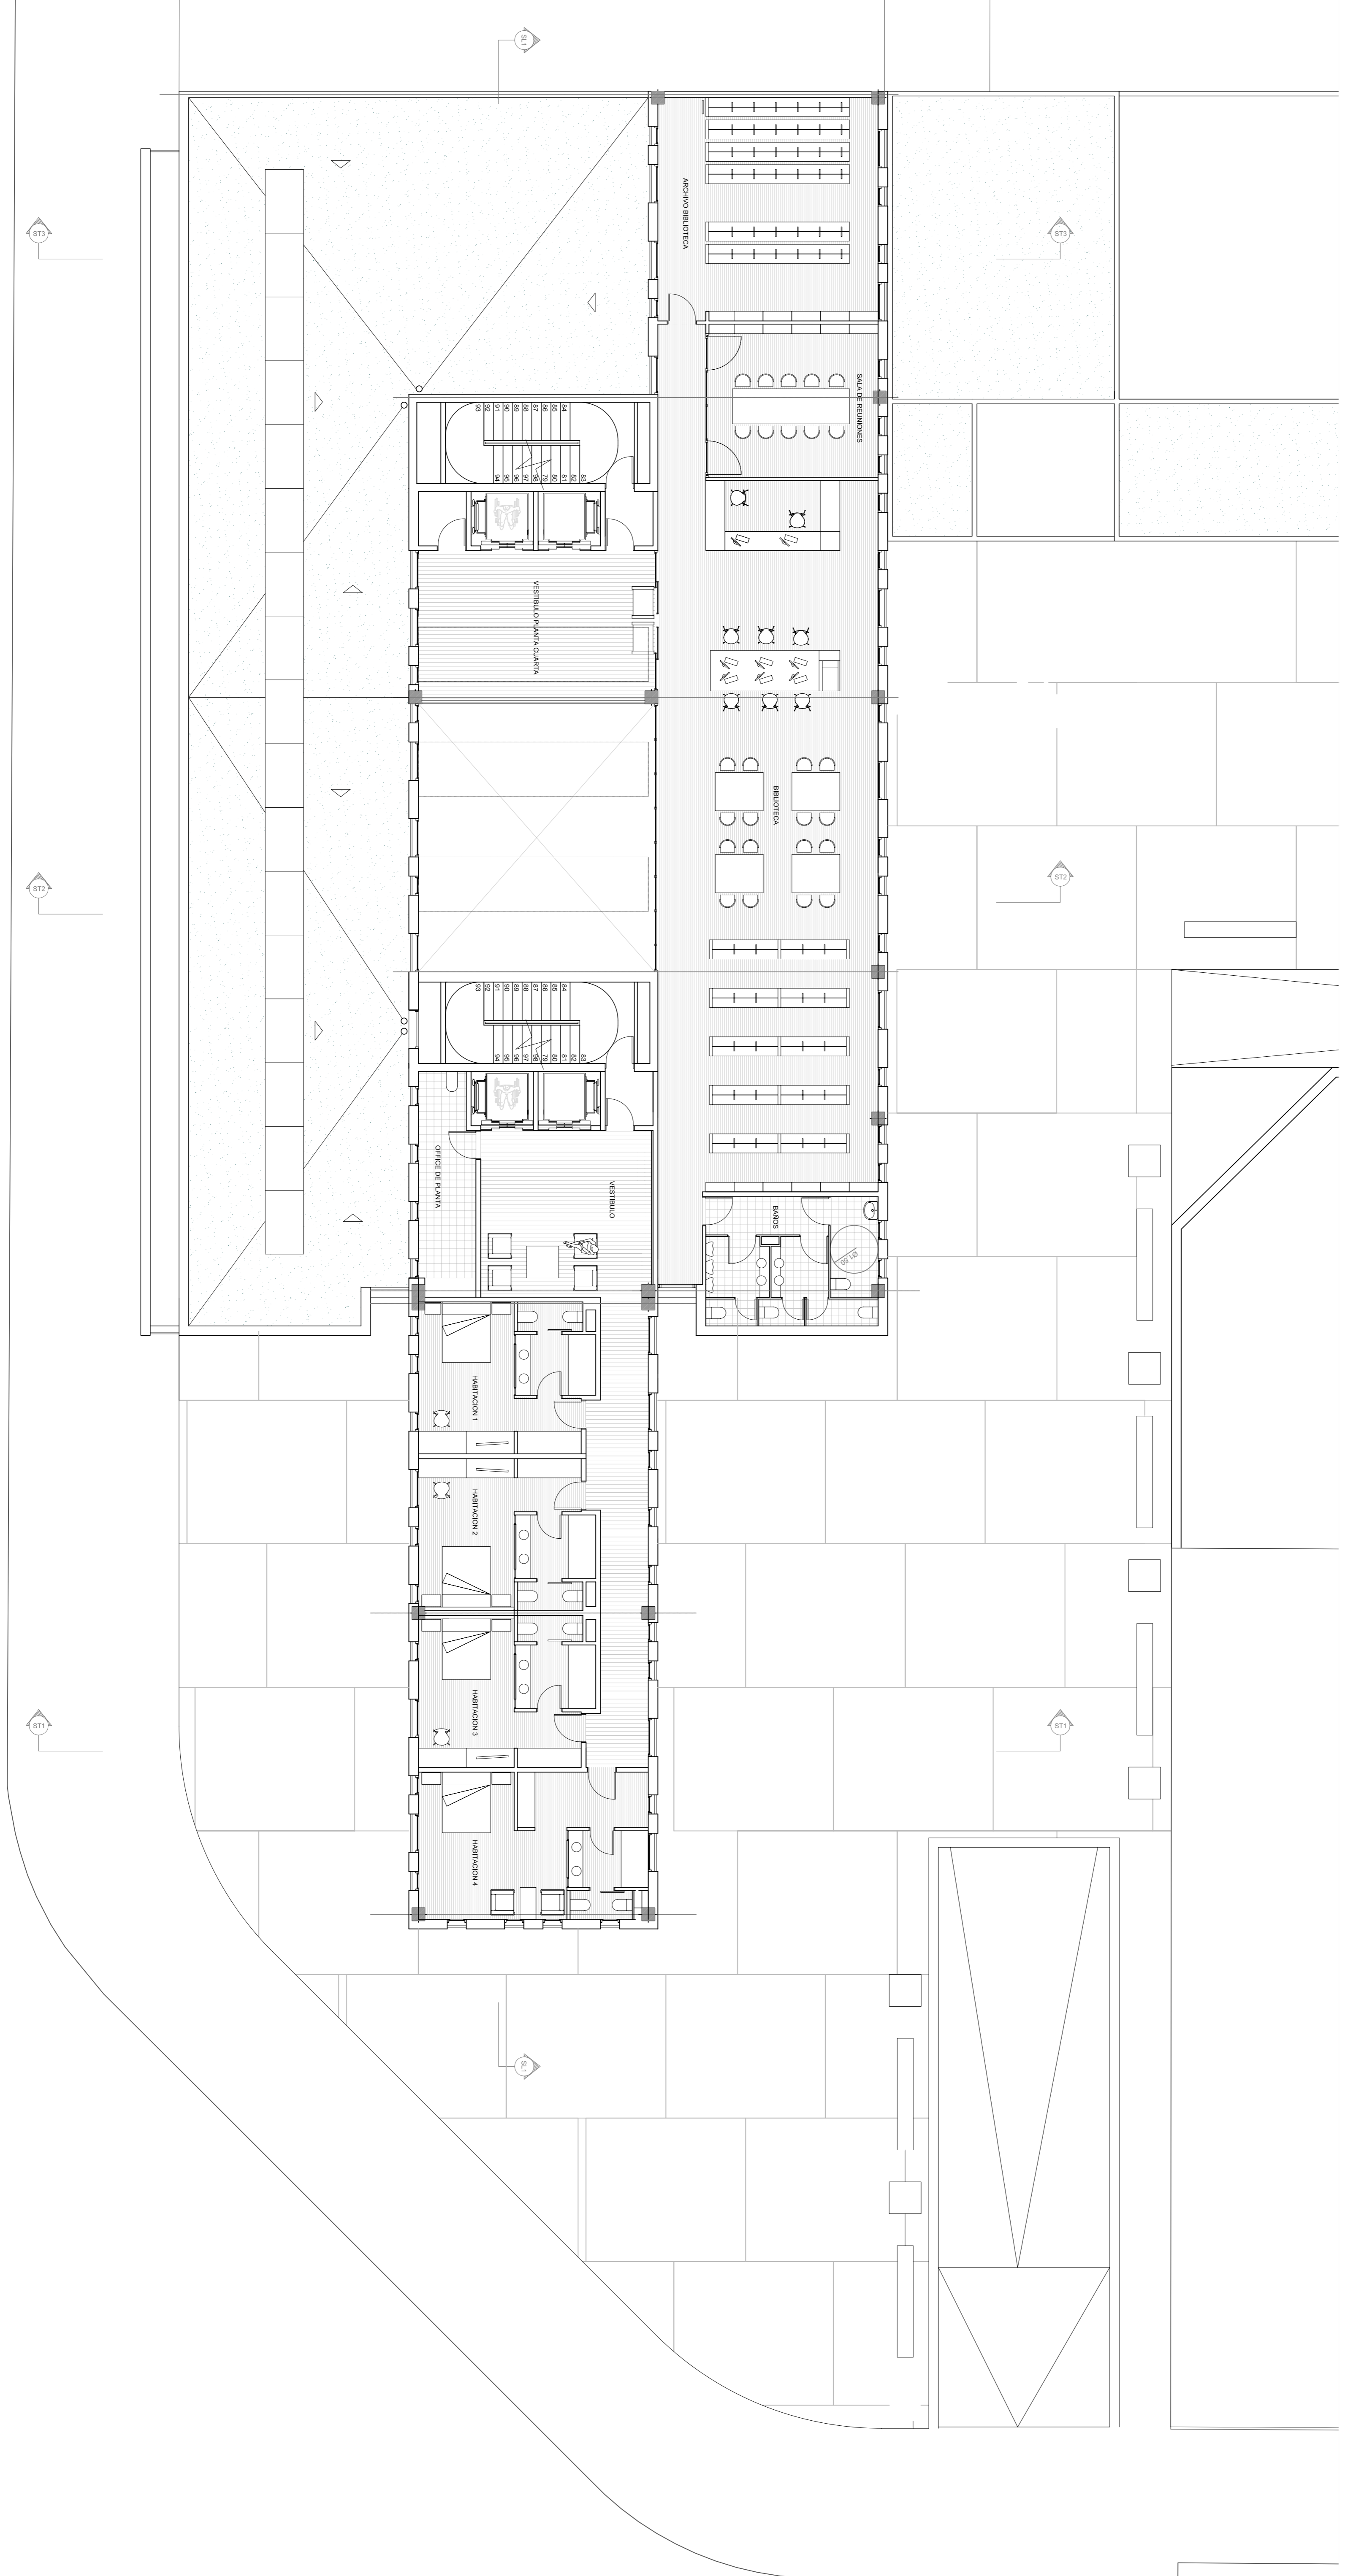

SUPERFICIES PLANTA CUARTA

COLEGIO DE FARMACÉUTICOS		HOTEL	
VESTIBULO PLANTA CUARTA	35,35m ²	VESTIBULO	52,20m ²
BIBLIOTECA	165,30m ²	HABITACION 1	24,90m ²
SALA DE REUNIONES	25,45m ²	HABITACION 2	24,90m ²
ARCHIVO BIBLIOTECA	48,30m ²	HABITACION 3	32,25m ²
		HABITACION 4	13,05m ²
		OFFICE	