



SECCIONES

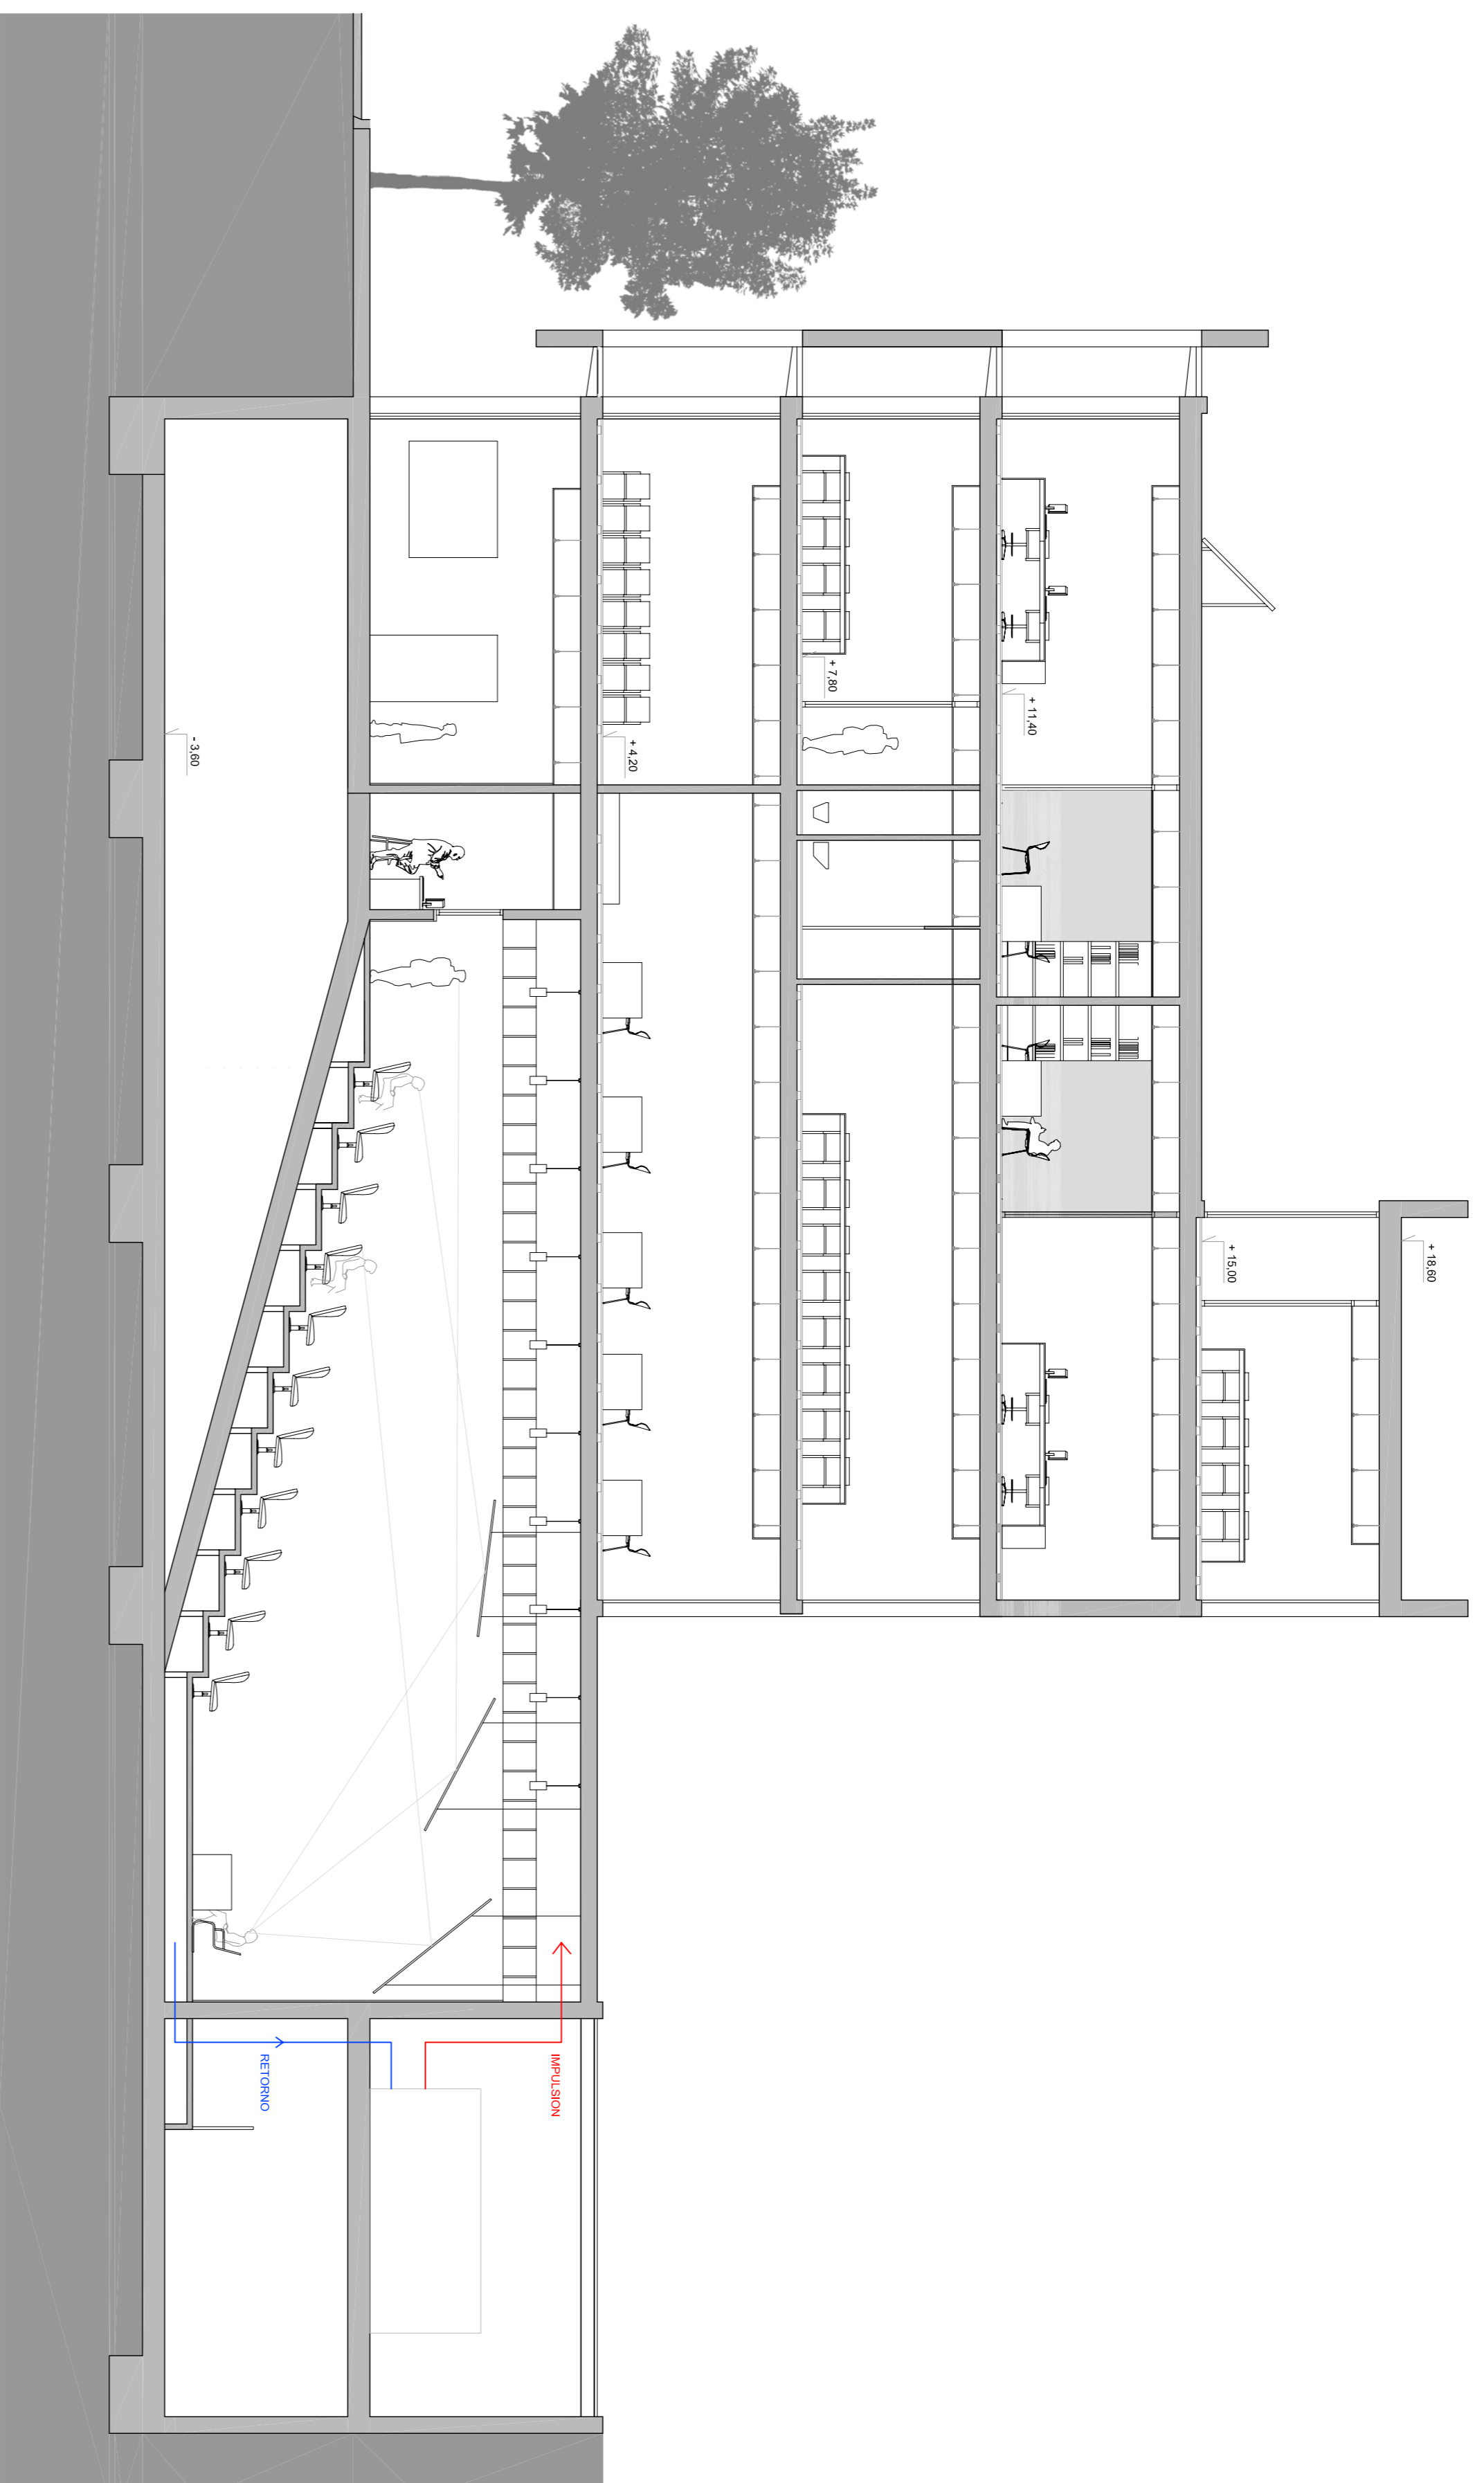

Sección ST3



Sección ST1

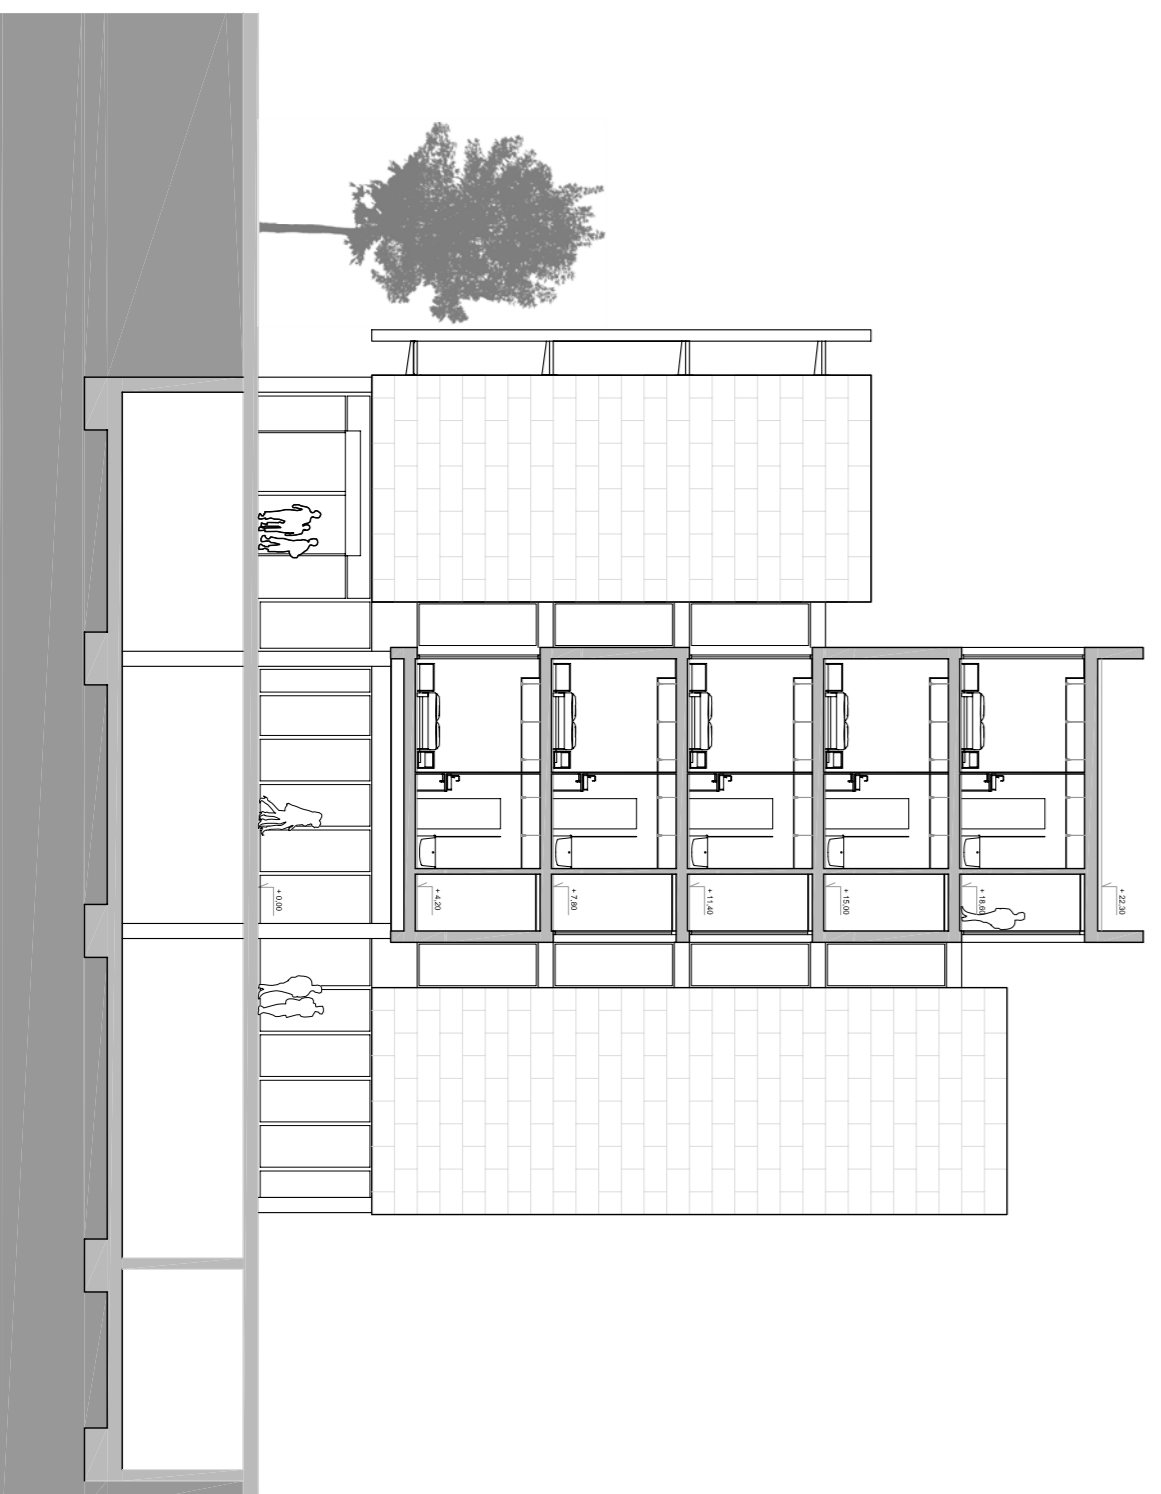

Sección SL4

