



1. Secció Longitudinal bloc Sud.

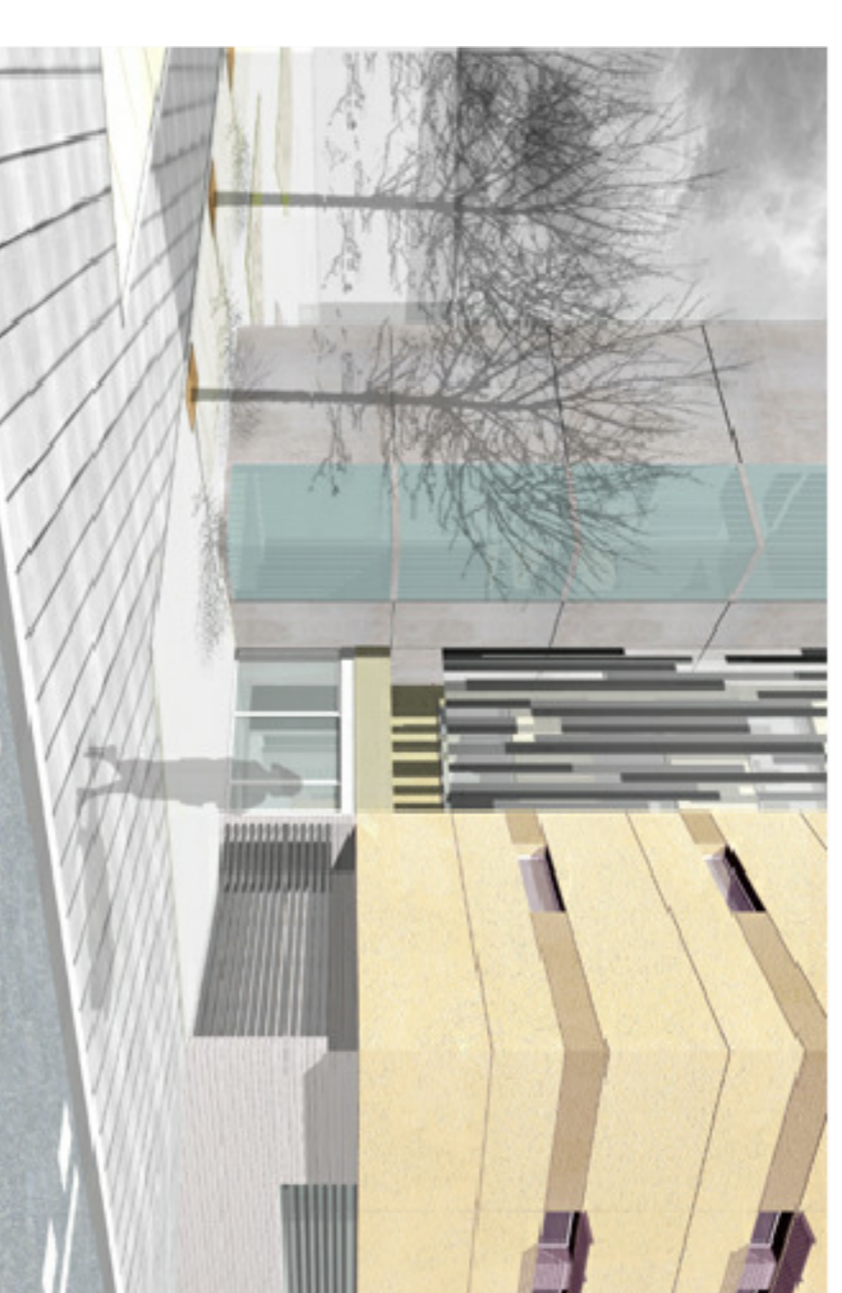


Accés des de carrer




Detall de l'accés

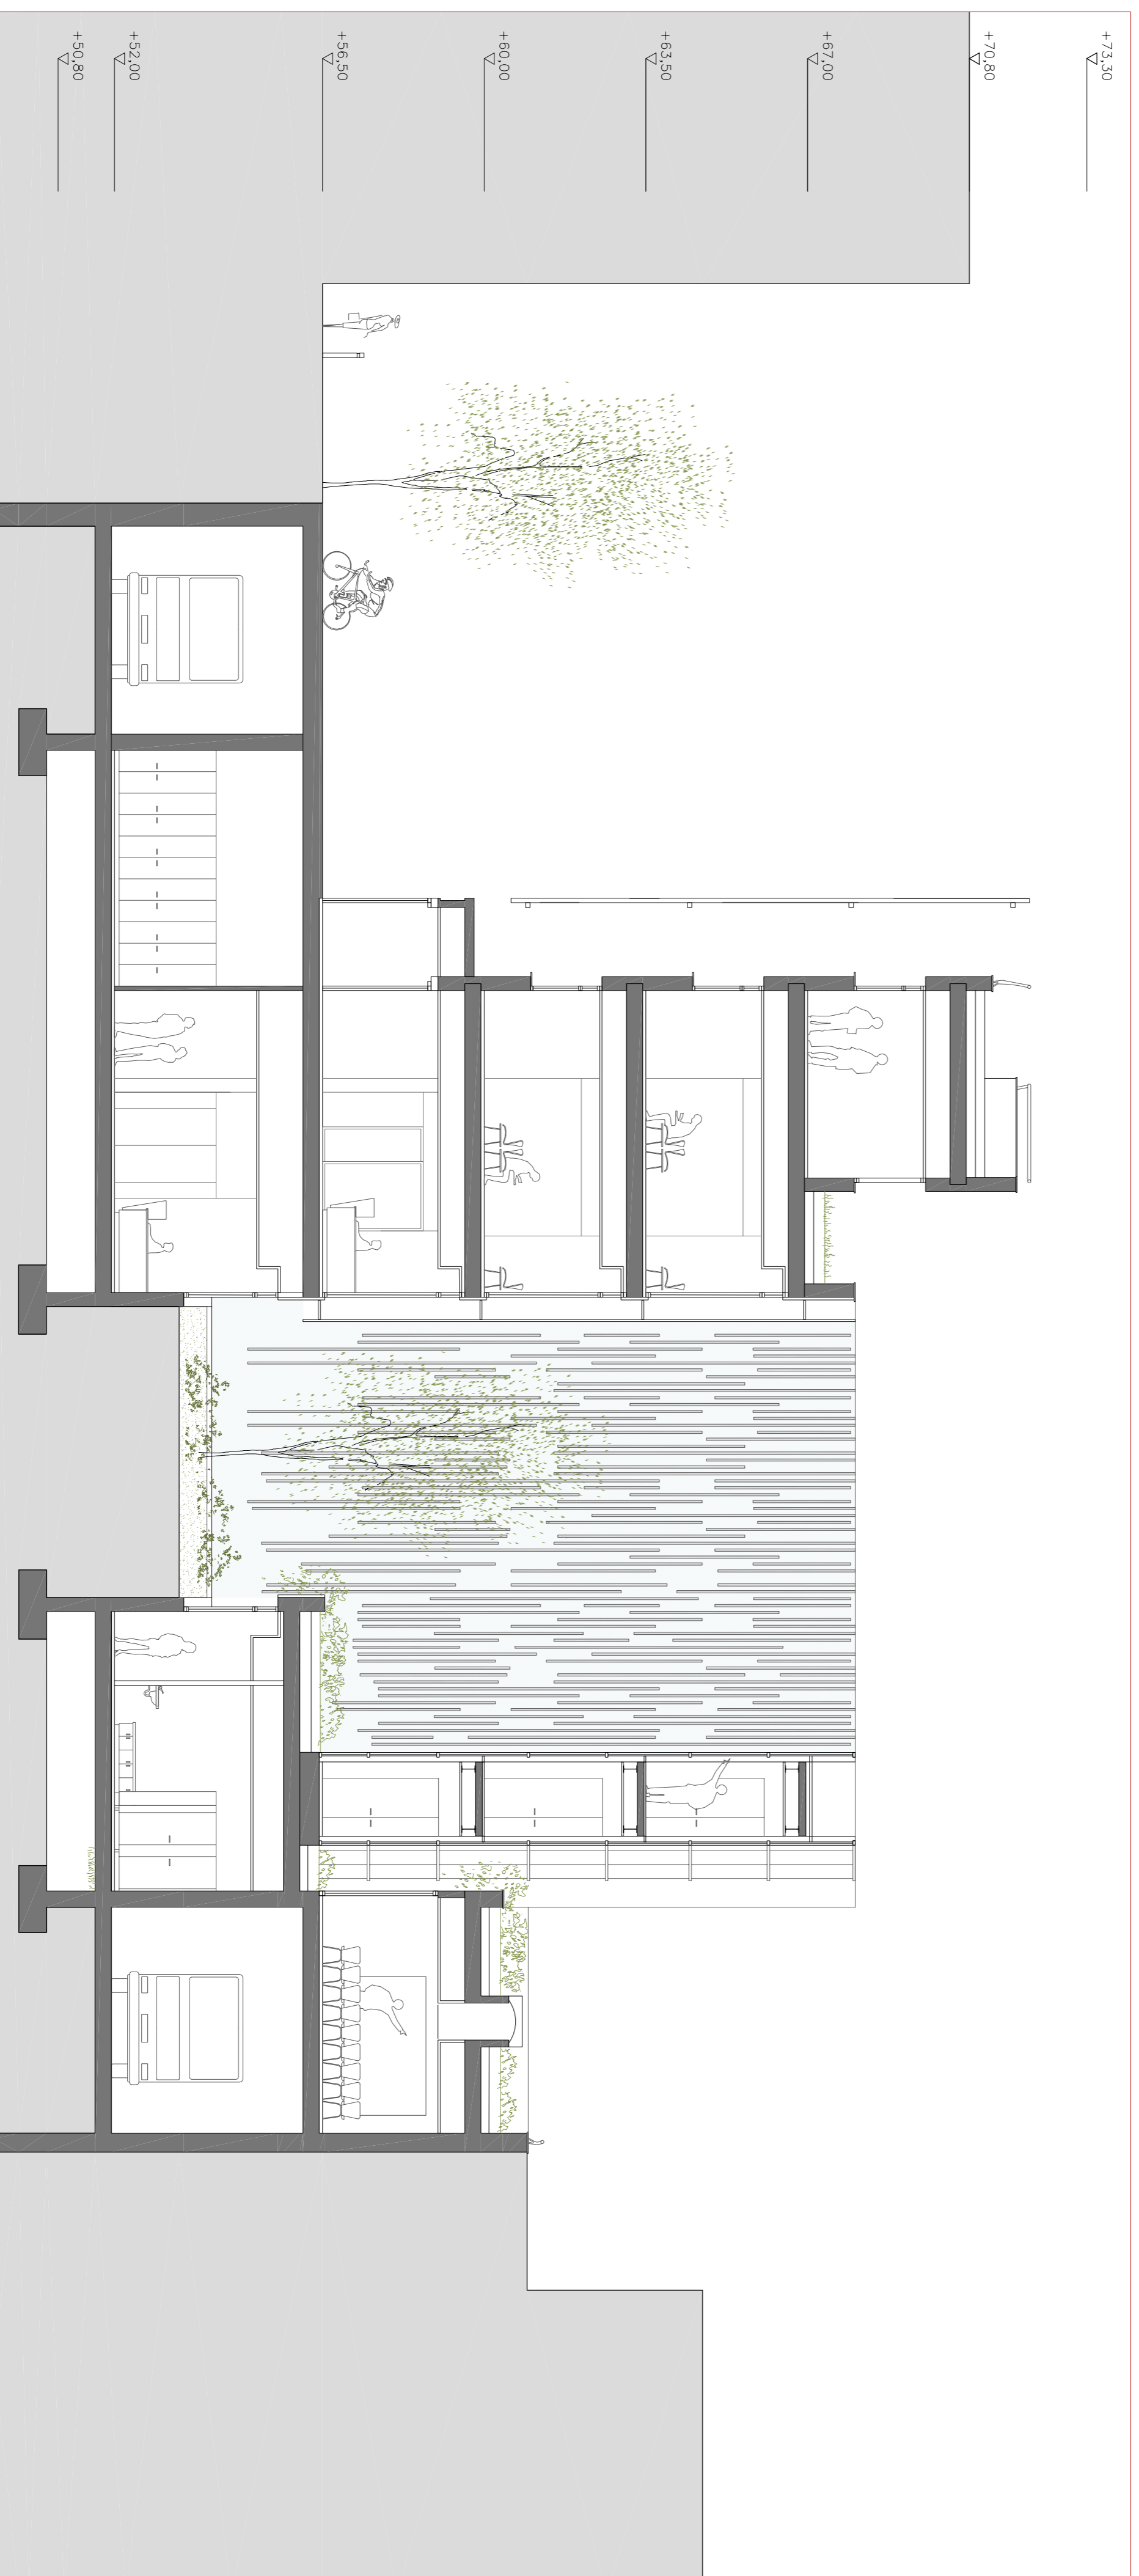



2. Secció Longitudinal bloc Nord.

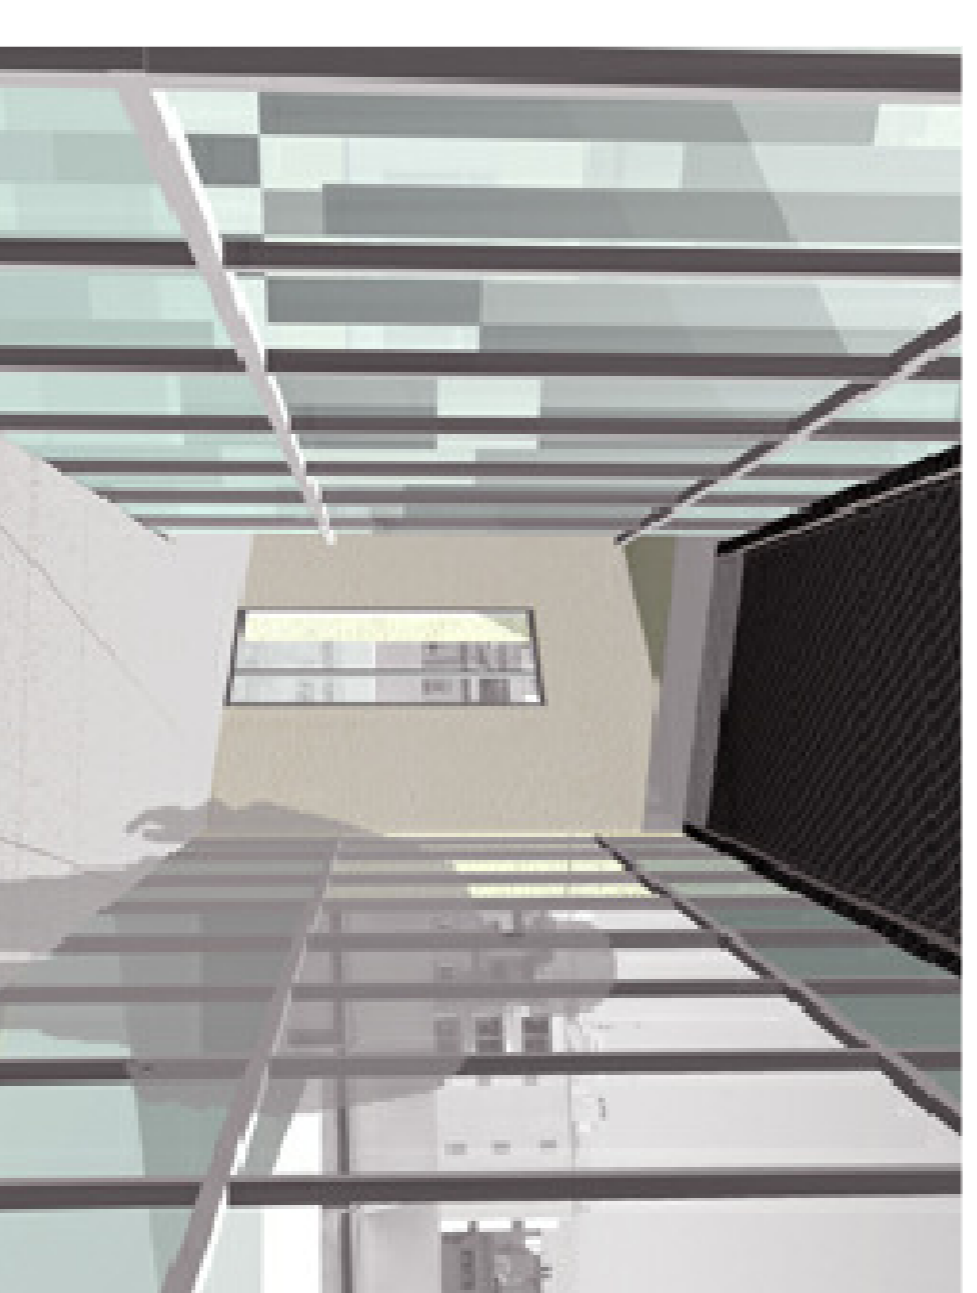

Passarel·la d'unió

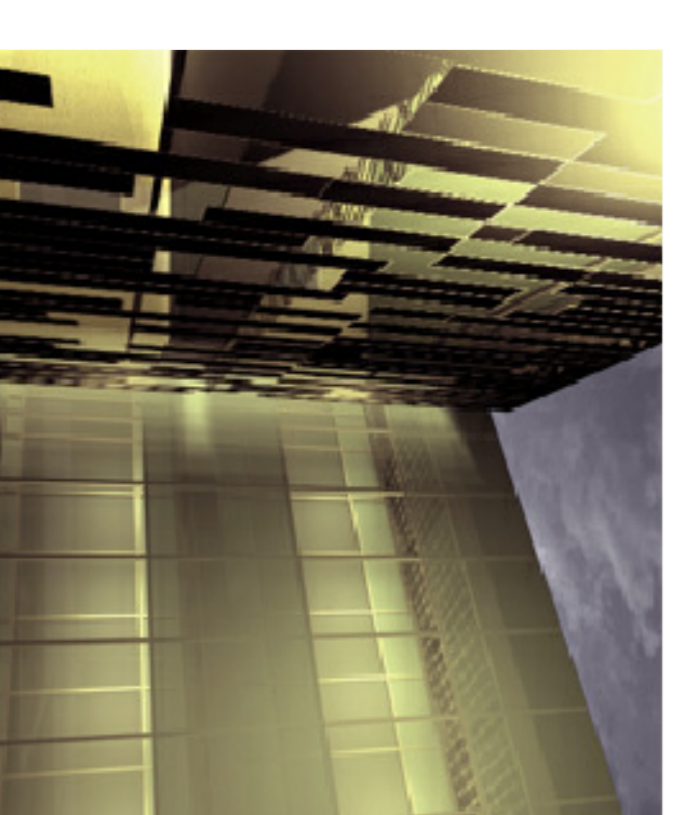

Detall nocturn del pati

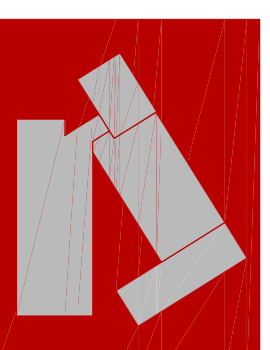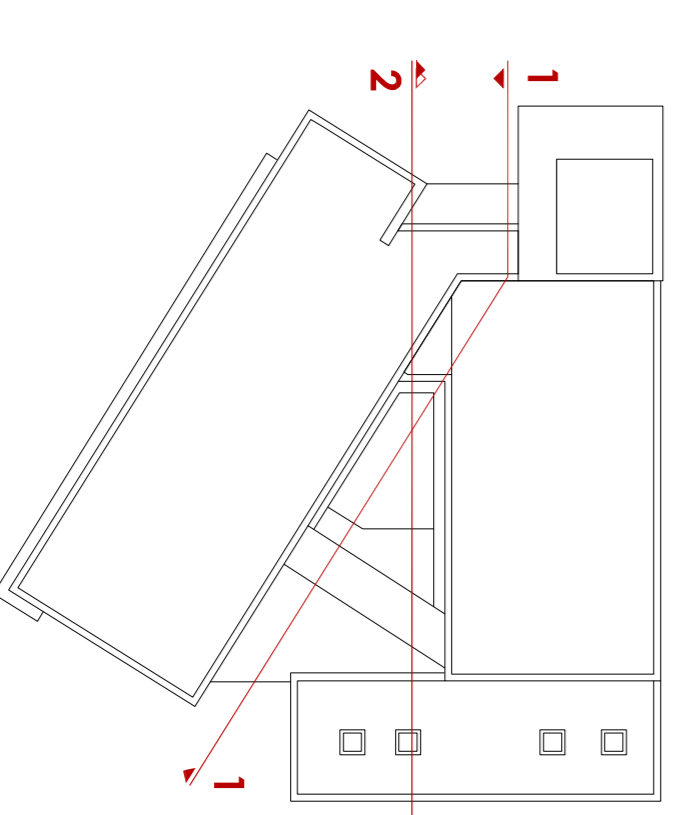

títol: Tribunal 4:
 Jaume Freixa / Albert Cucchi / Pere Gíol
 dibuix: roger_pujol_rodon

entrega final
 PFC

quadimestre:
 tardor
 any: 2007

data
 29.01

projecte:
 Centre d'Atenció Primària
 situació:
 illa d'equipaments al Guinardó (Barcelona)

escala: A1

1:100

11 Seccions

