




Planta Solerani

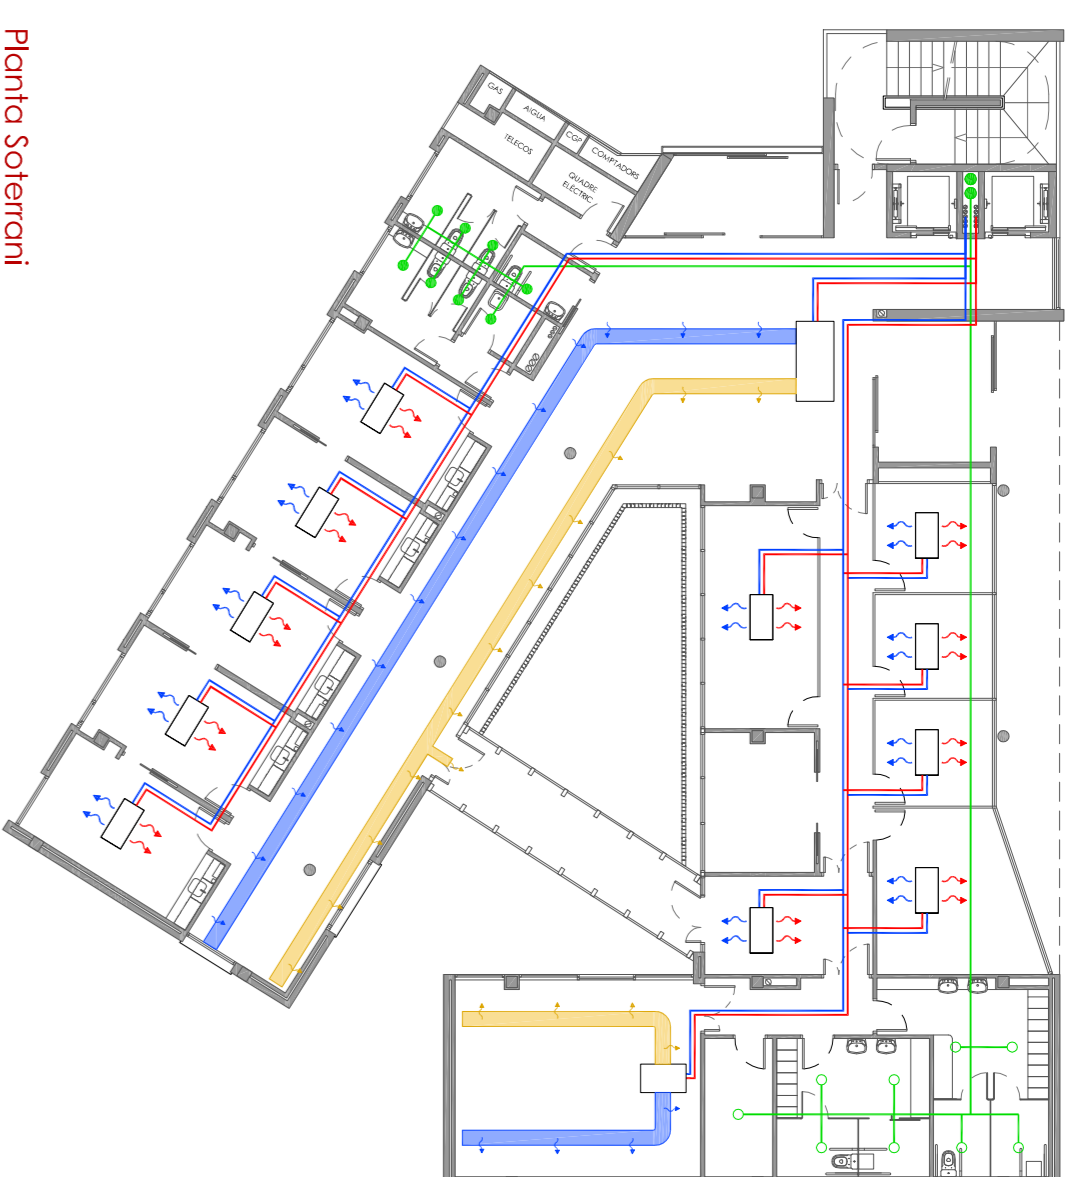


Planta Solerani

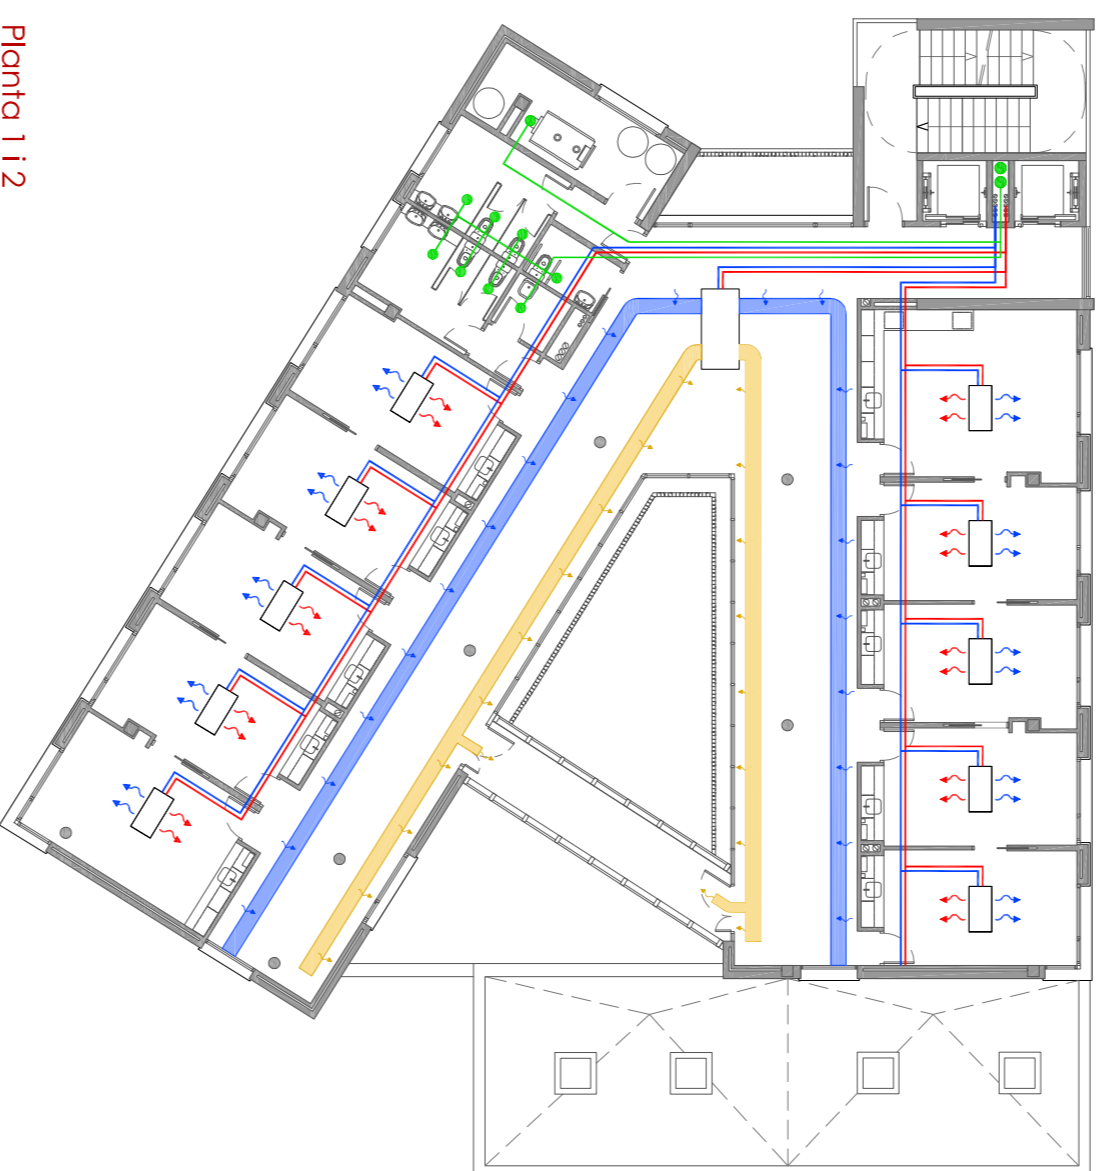

Planta 112

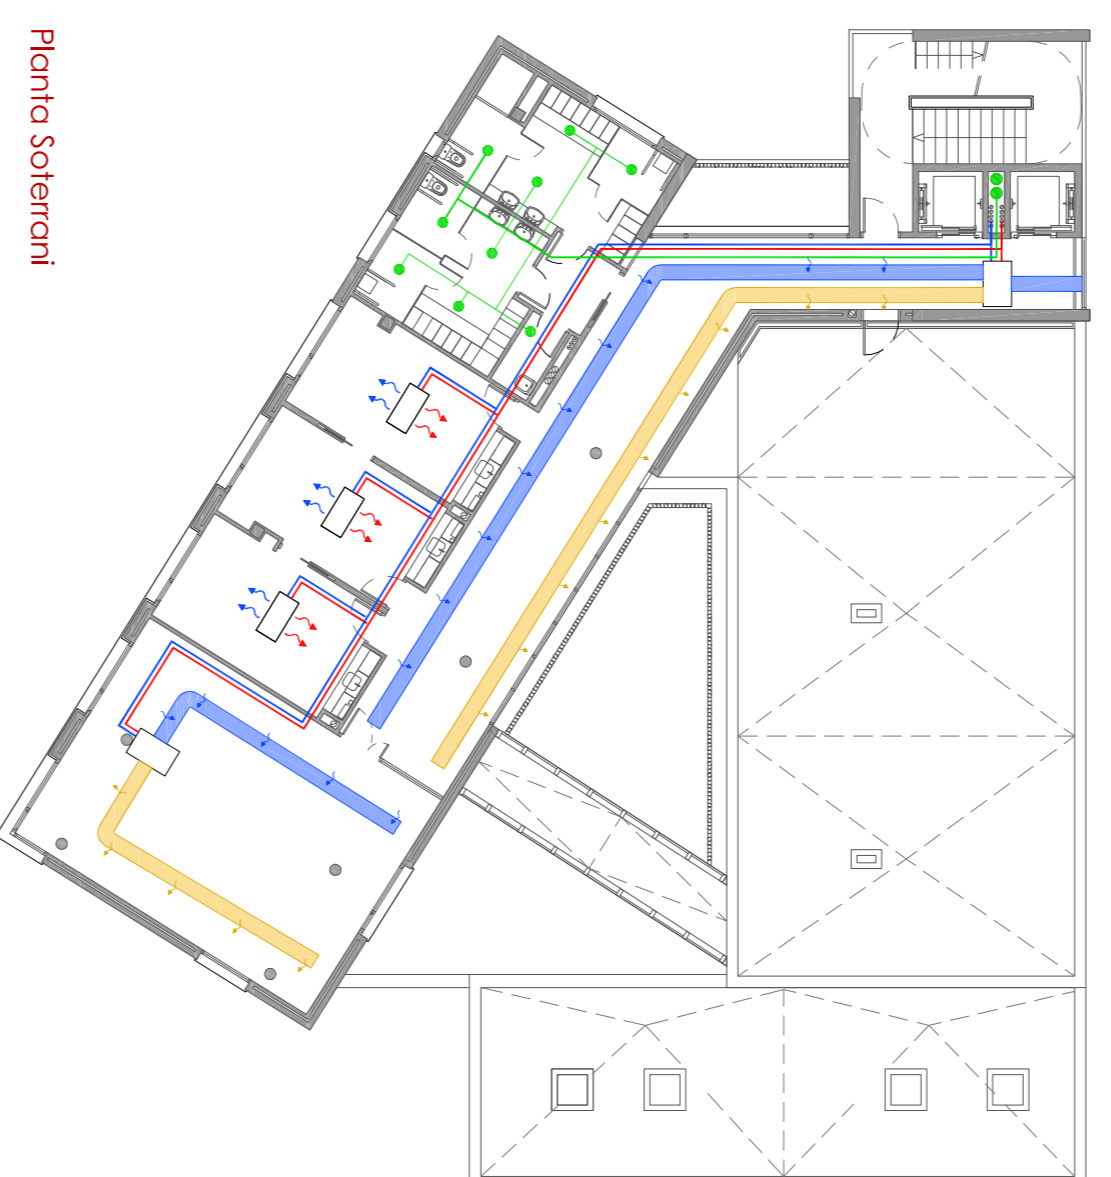

Planta Solerani

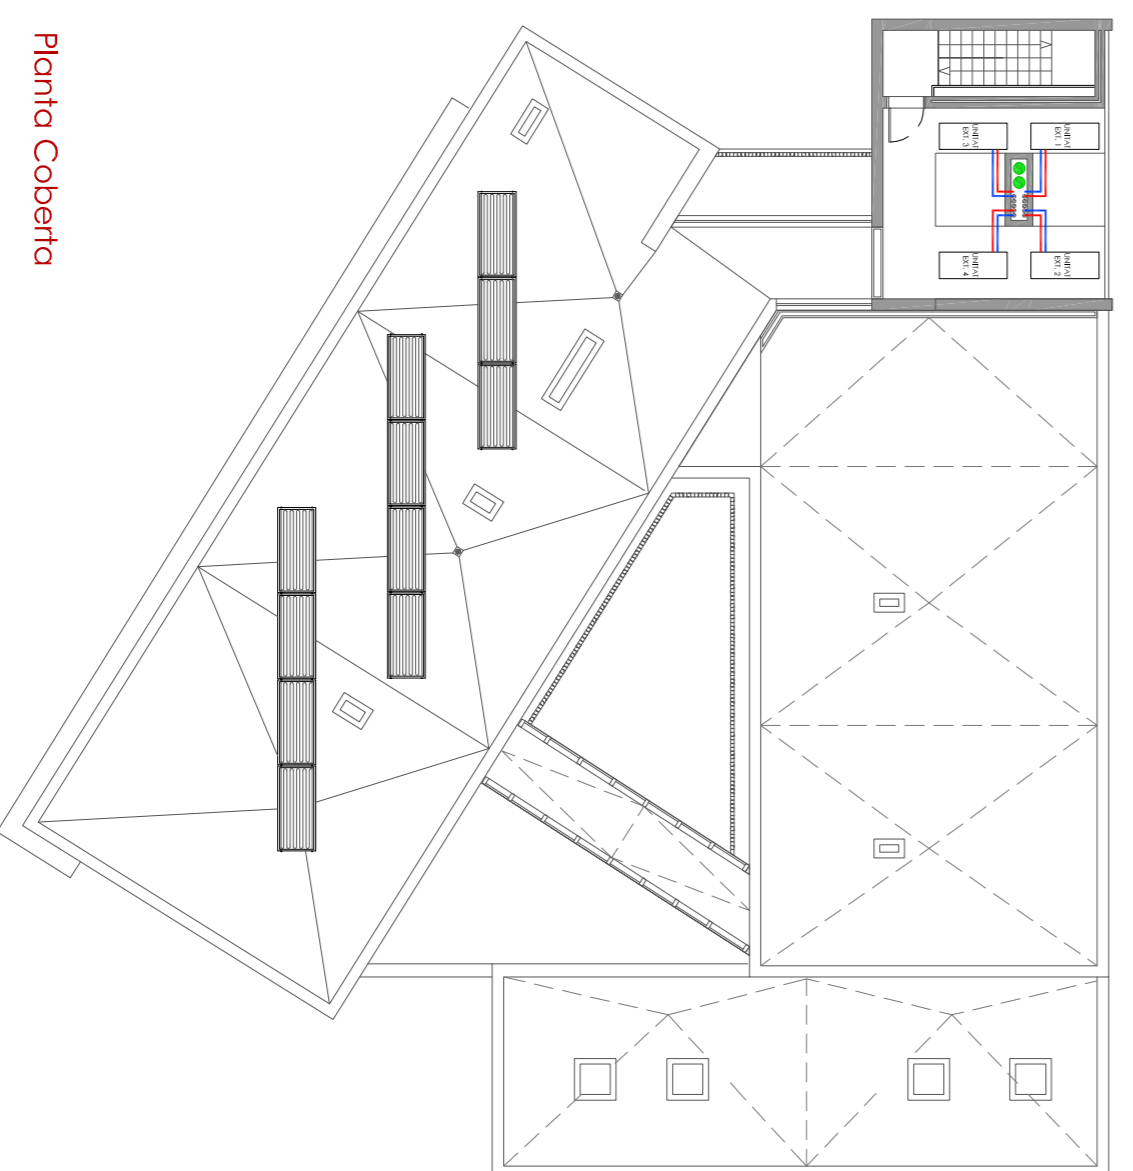


Planta Coberta

**LEGENDA. CLIMATITZACIÓ**


	CONDUCTES IMPULSIÓ
	CONDUCTES REFRIGERANT/CALEFACIANT
	CONDUCTES REFRIGERANT/CALEFACIANT
	CONDUCTE RECTANGULAR AILLAT
	DIMPLEUSIÓ D'AIRE CLIMATITZAT
	CONDUCTE RECTANGULAR AILLAT DE
	REFORN D'AIRE CLIMATITZAT
	UNITAT INTERIOR TERMINAL TIPUS
	CASSETE (CIATESA)
	UNITAT INTERIOR TERMINAL DE
	CONDUCTES
	CONDUCTE D'EXTRACCIÓ FORÇADA
	BOCA INTERIOR D'EXTRACCIÓ
	FORÇADA D'AIRE
	FORÇADA D'AIRE




- UNITATS EXTERIORS**  
unitat exterior condensadora aïre/aigua
- INT 1**  
unitat interior terminal tipus cassette  
CIATESA codis  
0,57 x 1,17 x 0,29
- INT 2**  
unitat interior terminal de conductes  
CIATESA KCN 201-35-50-75  
0,97 x 0,71 x 0,28  
mòdul 1,42 x 0,75 x 0,40
- DIRISOR LÍNIAL INTERIOR**  
Model VSD 50  
Element del circuit d'impulsió

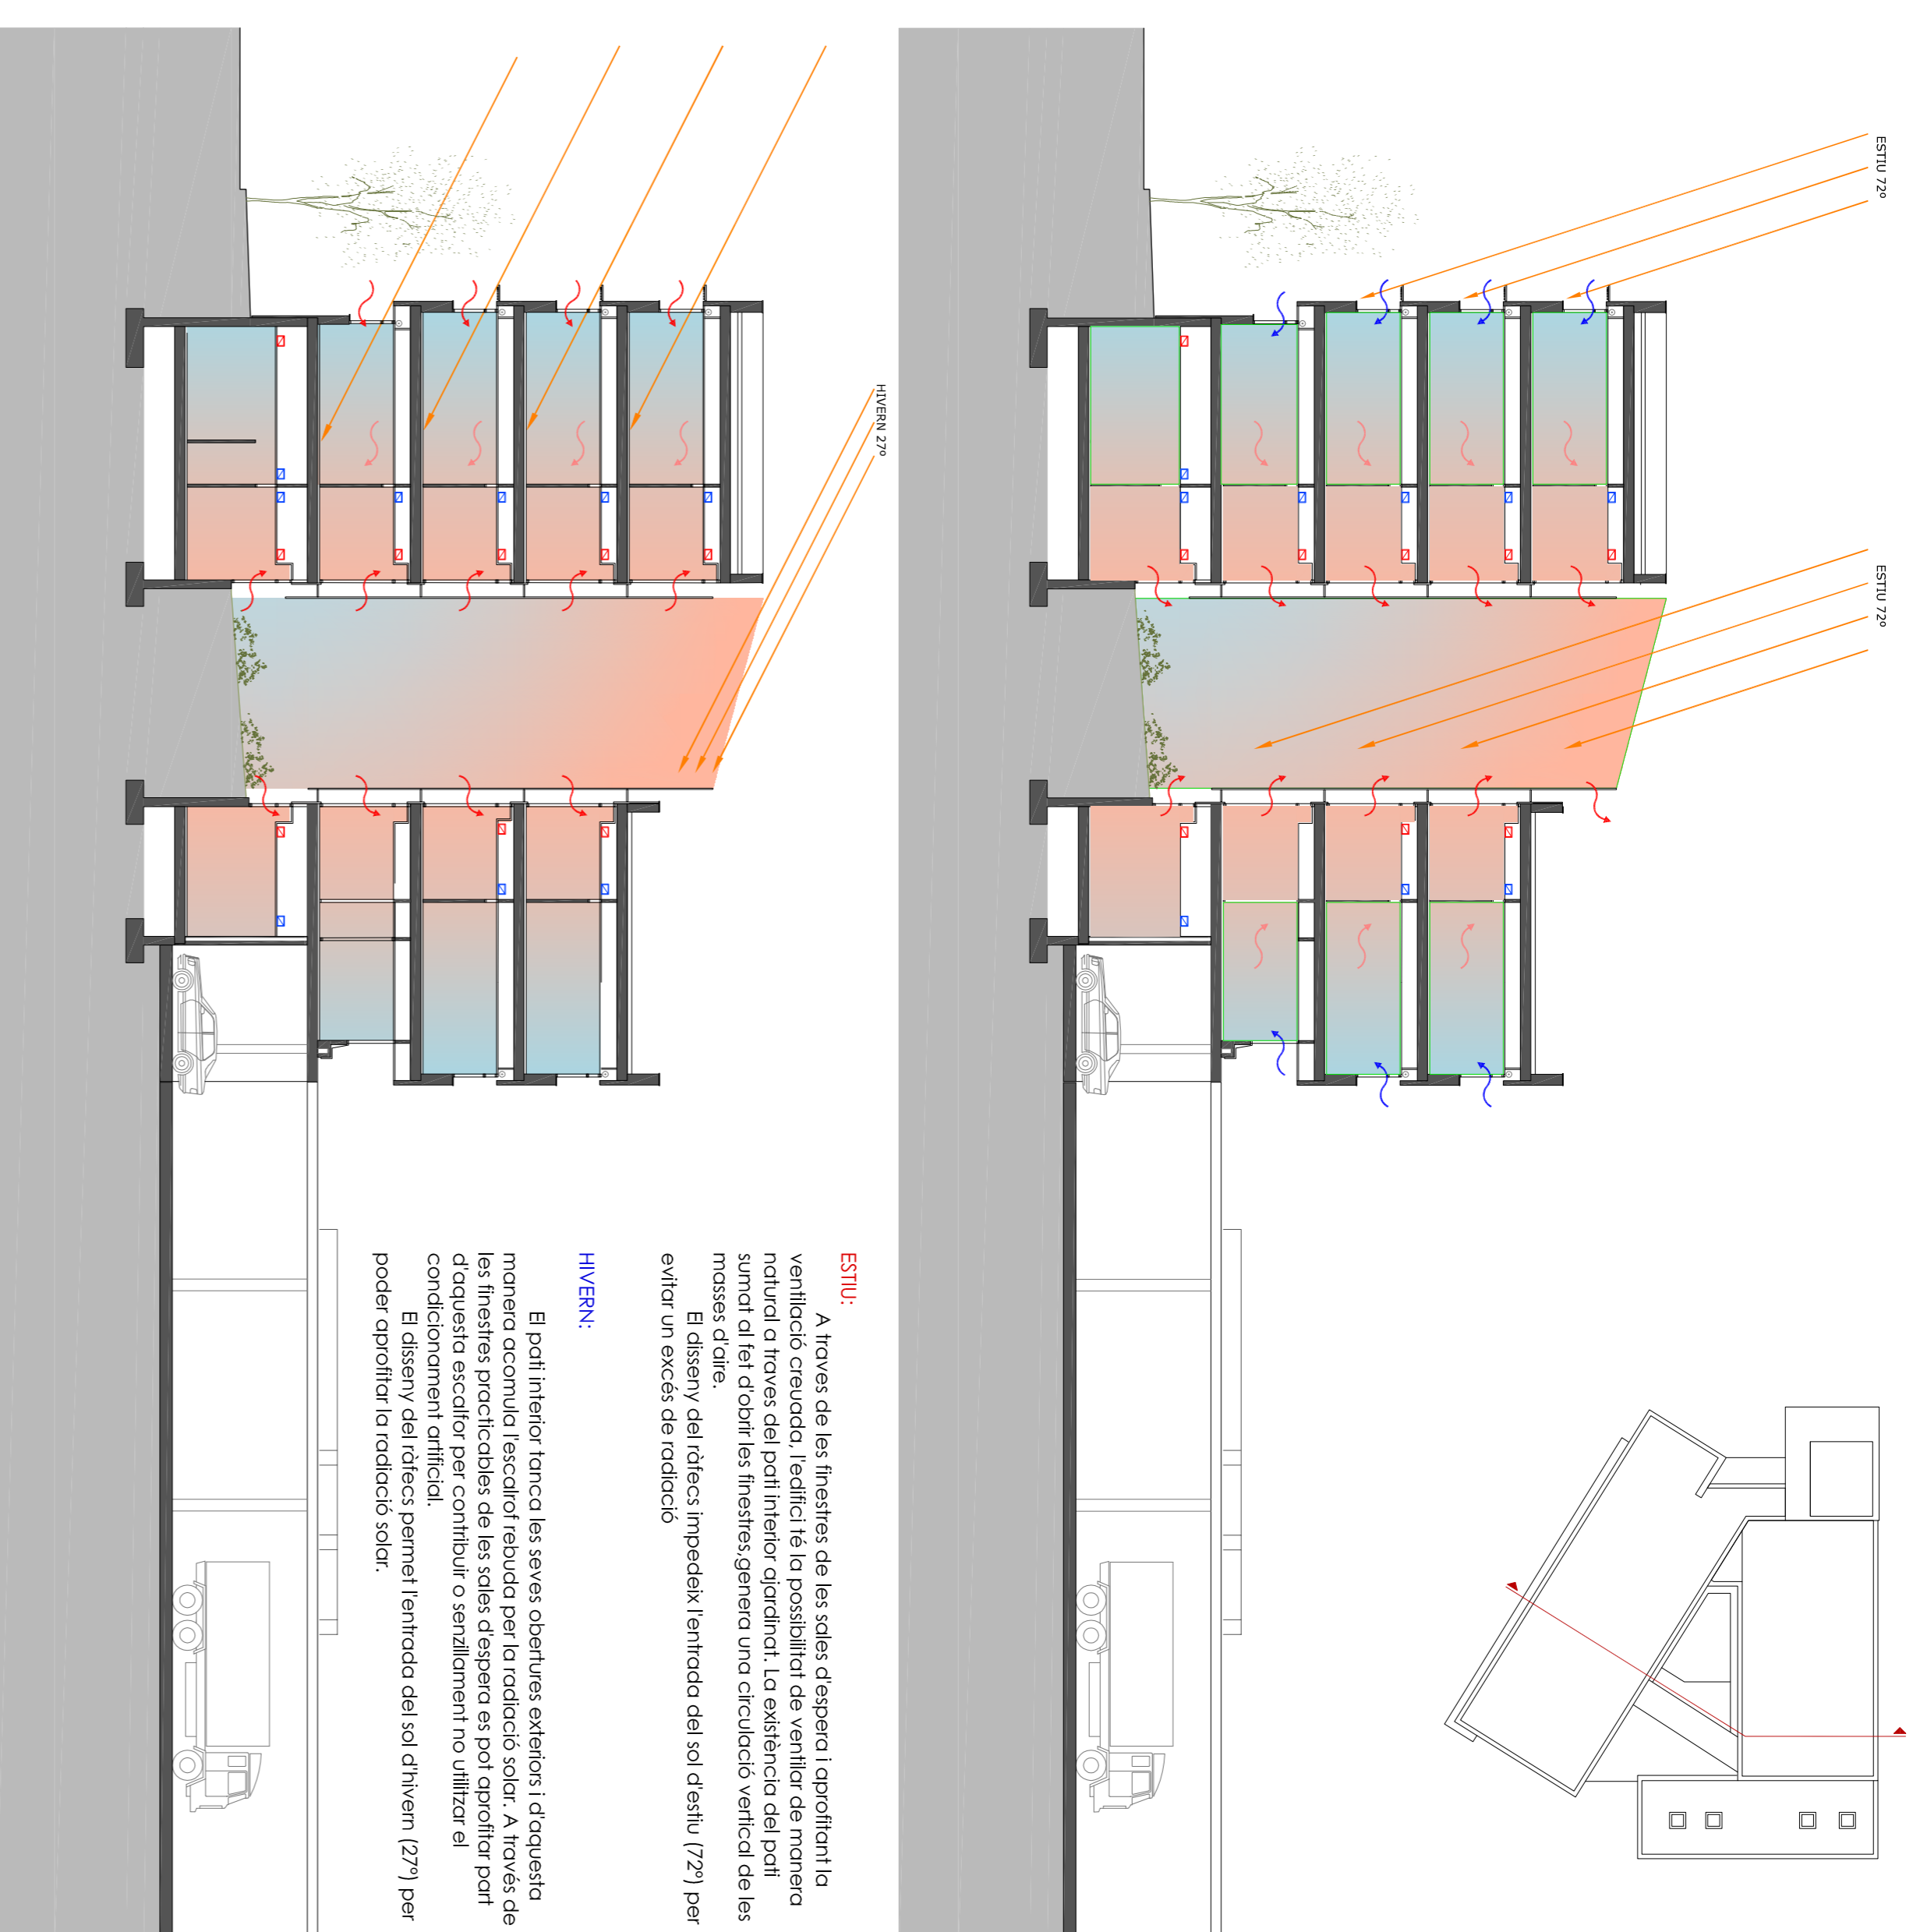

Esquema de Condicionament Natural

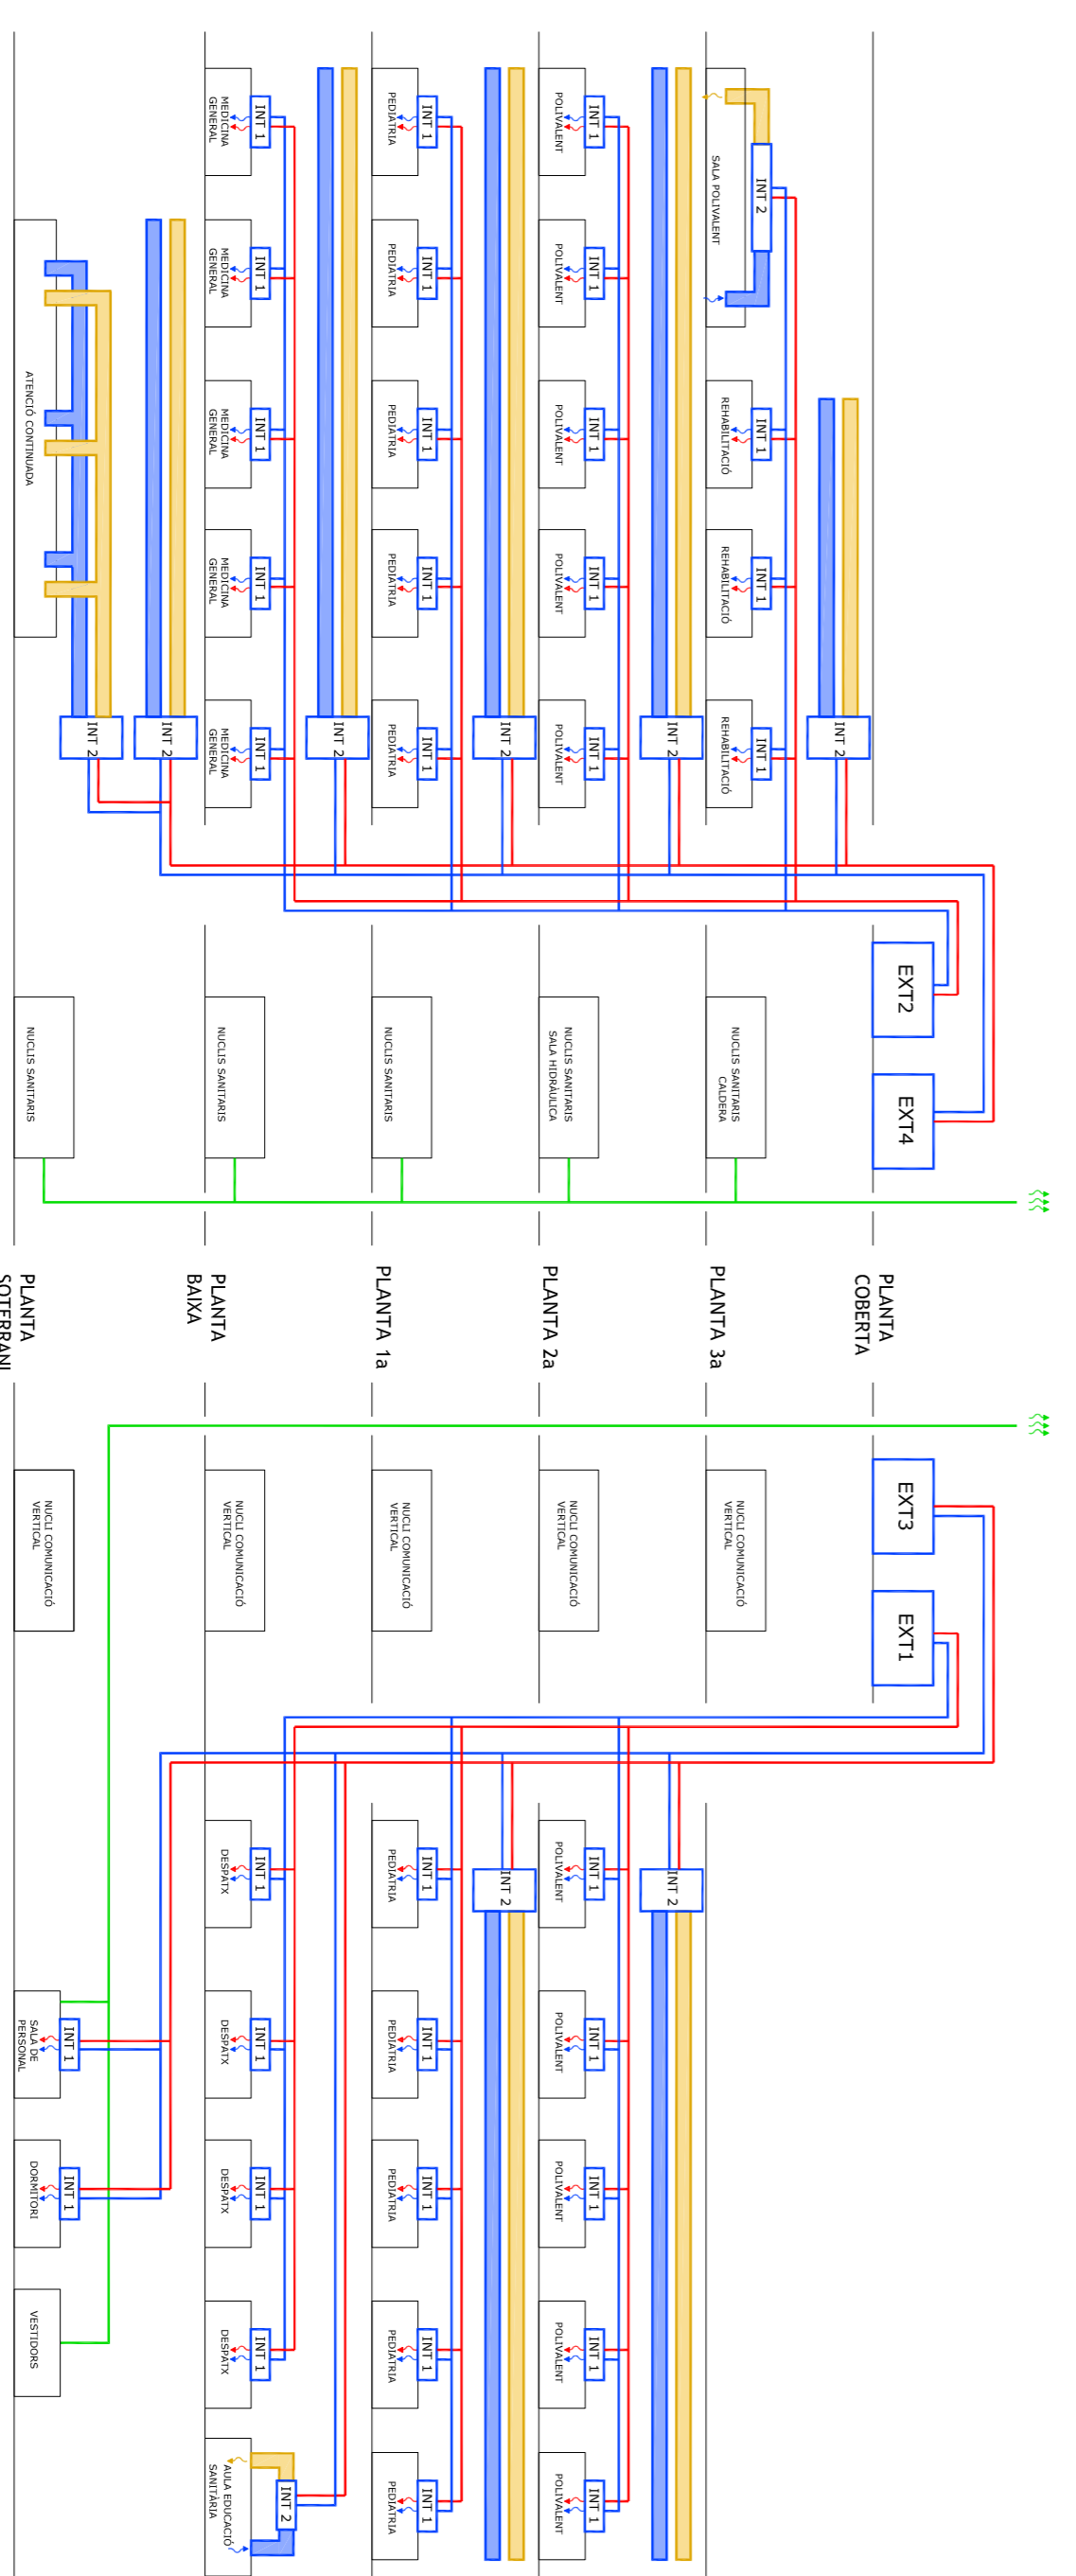

Esquema dels Aparells de Climatització

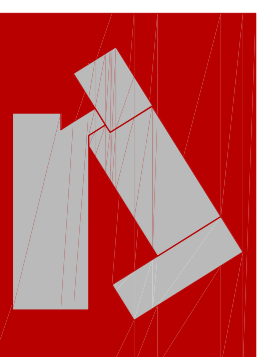

tribunal 4:  
journe\_freixa/albert\_cuchi/pere\_giol  
diumne:  
roger\_pujol\_rodon

entrega final  
PFC

quadimestre:  
1ardor  
any:  
2007

data

29.01

projecte:  
Centre d'Atenció Primària  
situació:  
illa d'equipaments al Guinardó (Barcelona)

escala A1

1:200

17\_Climatització

