


emplacament




secció tipus


alçat cutat

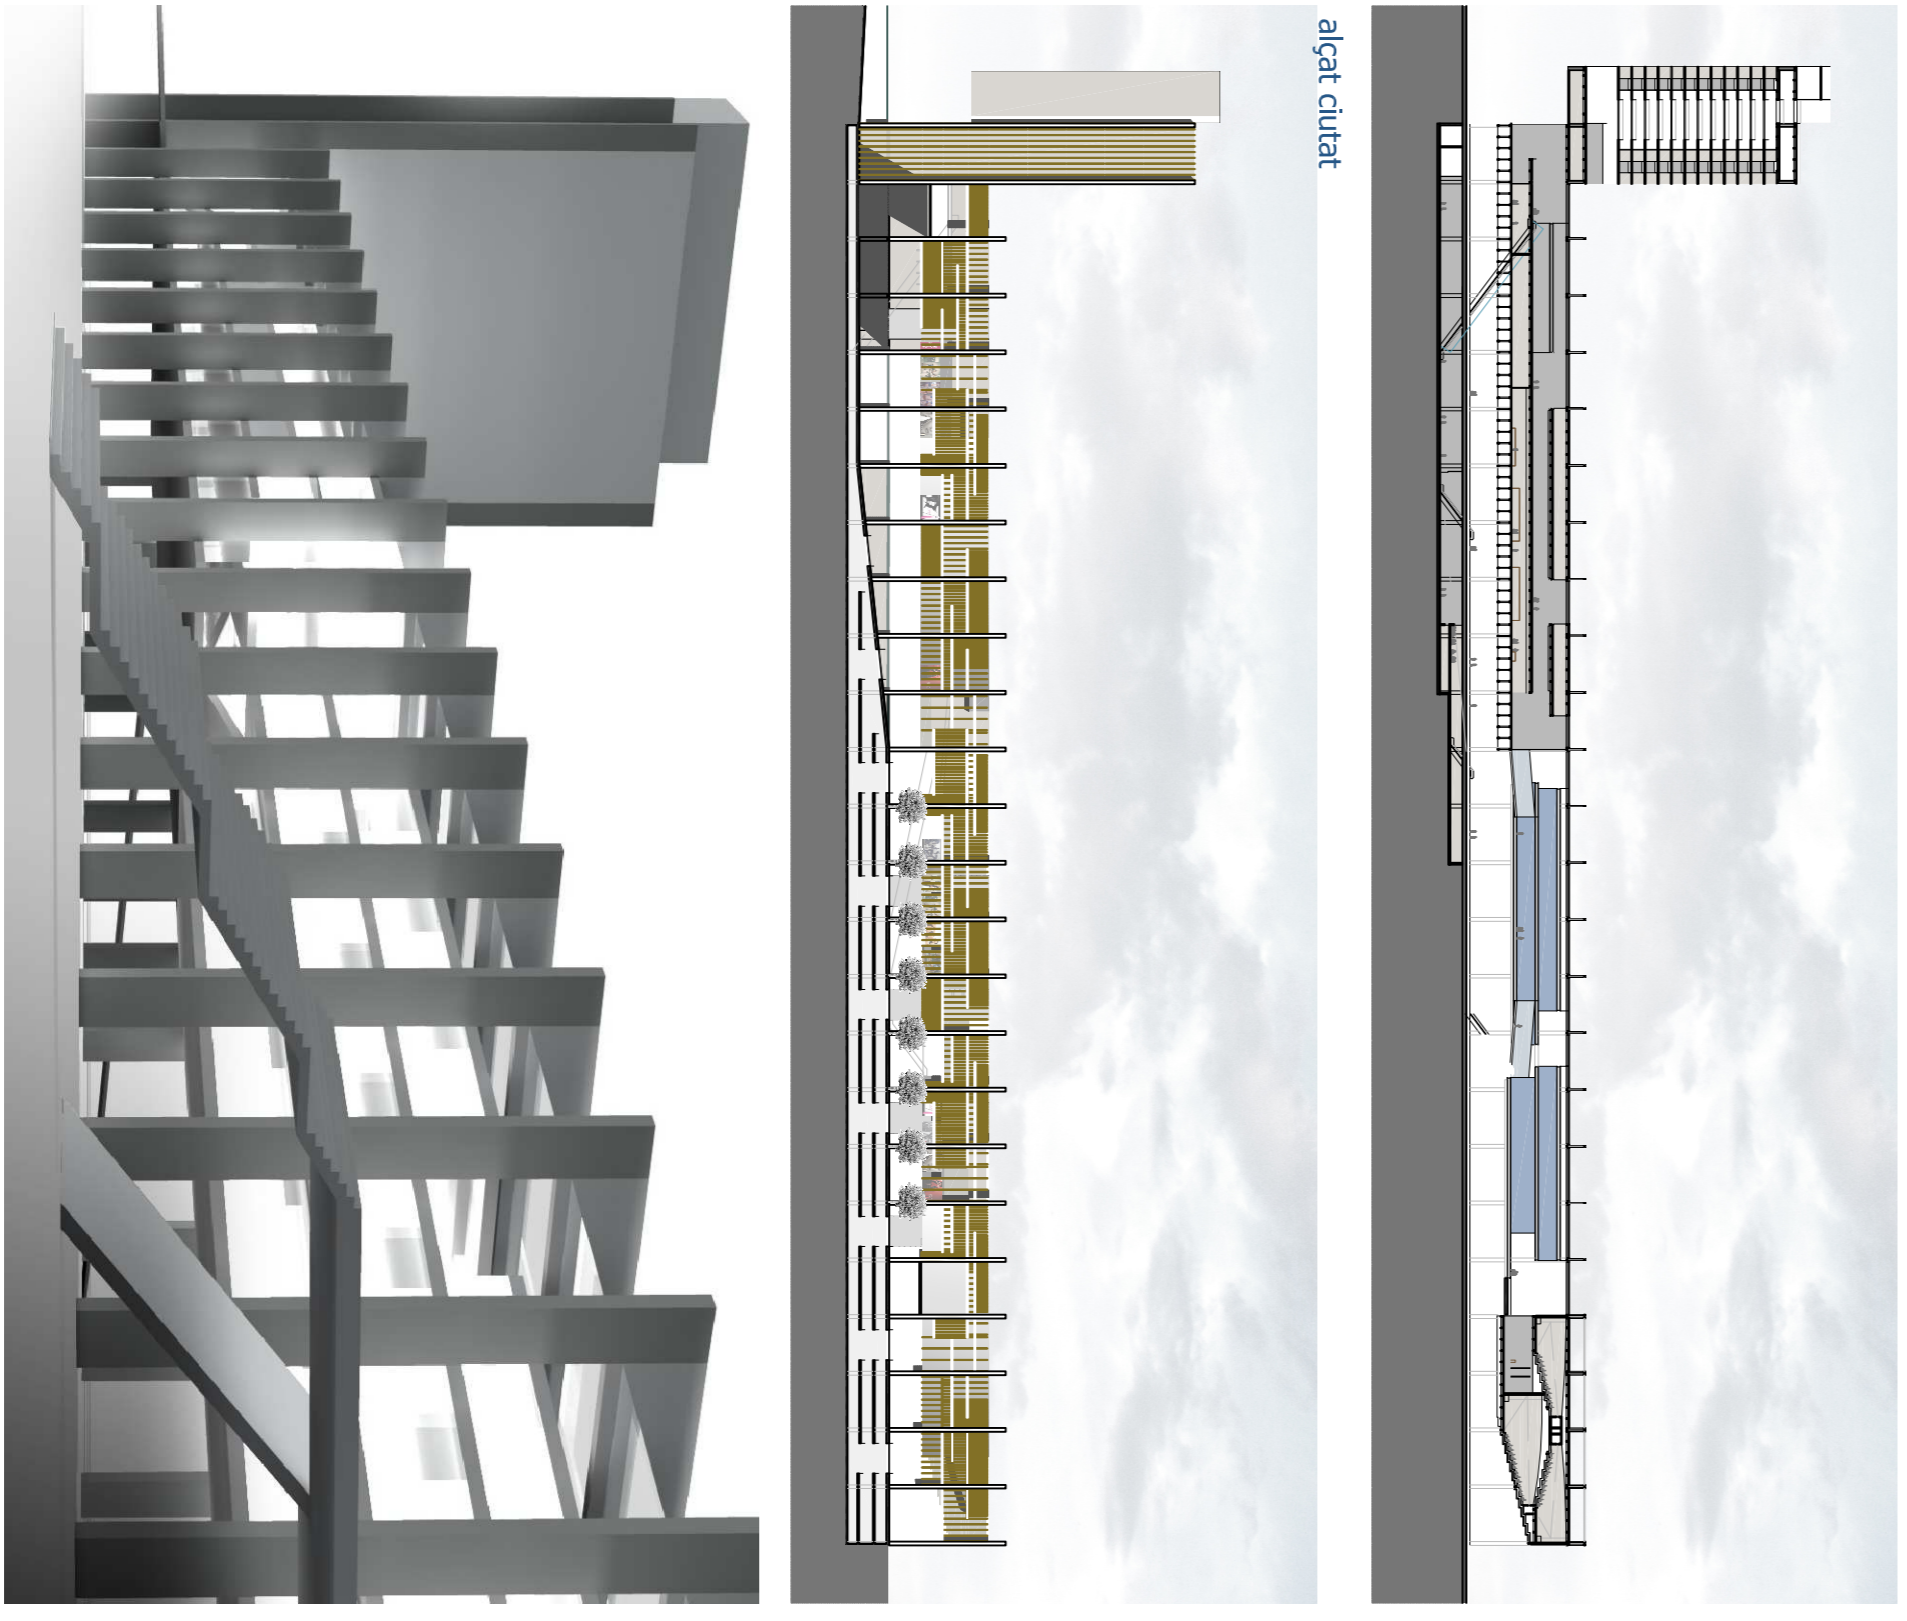


planta coberta

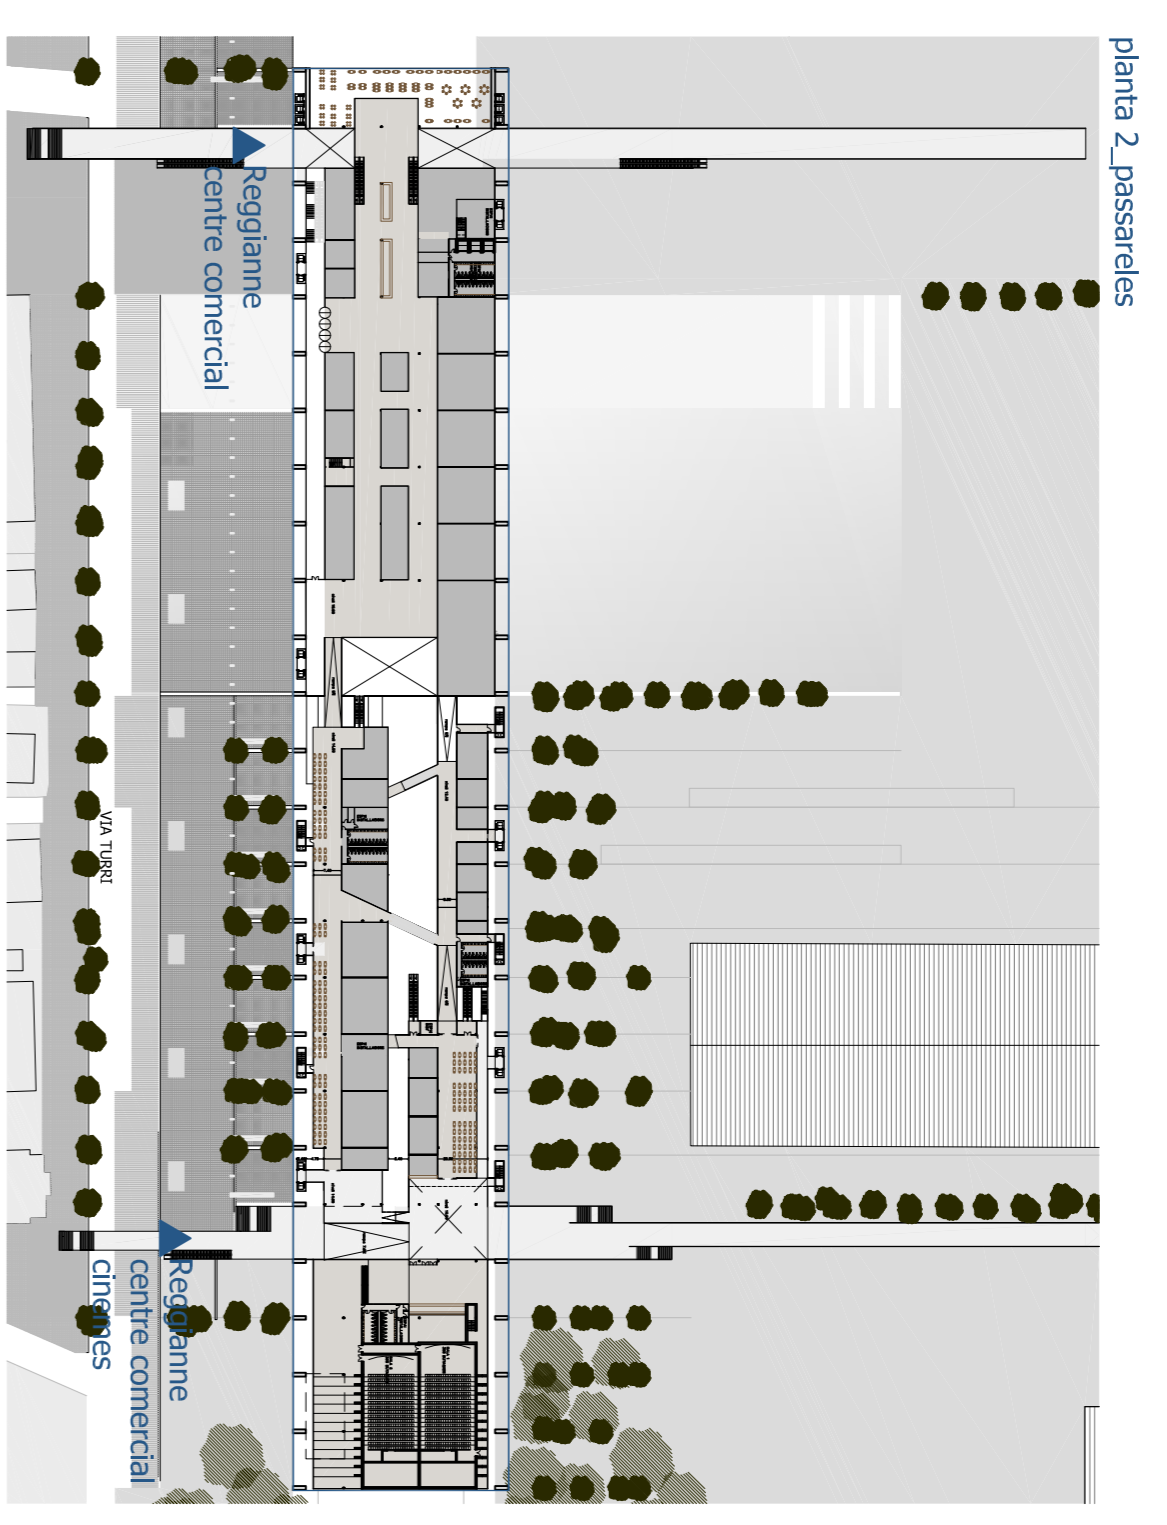

planta 2, passeigues

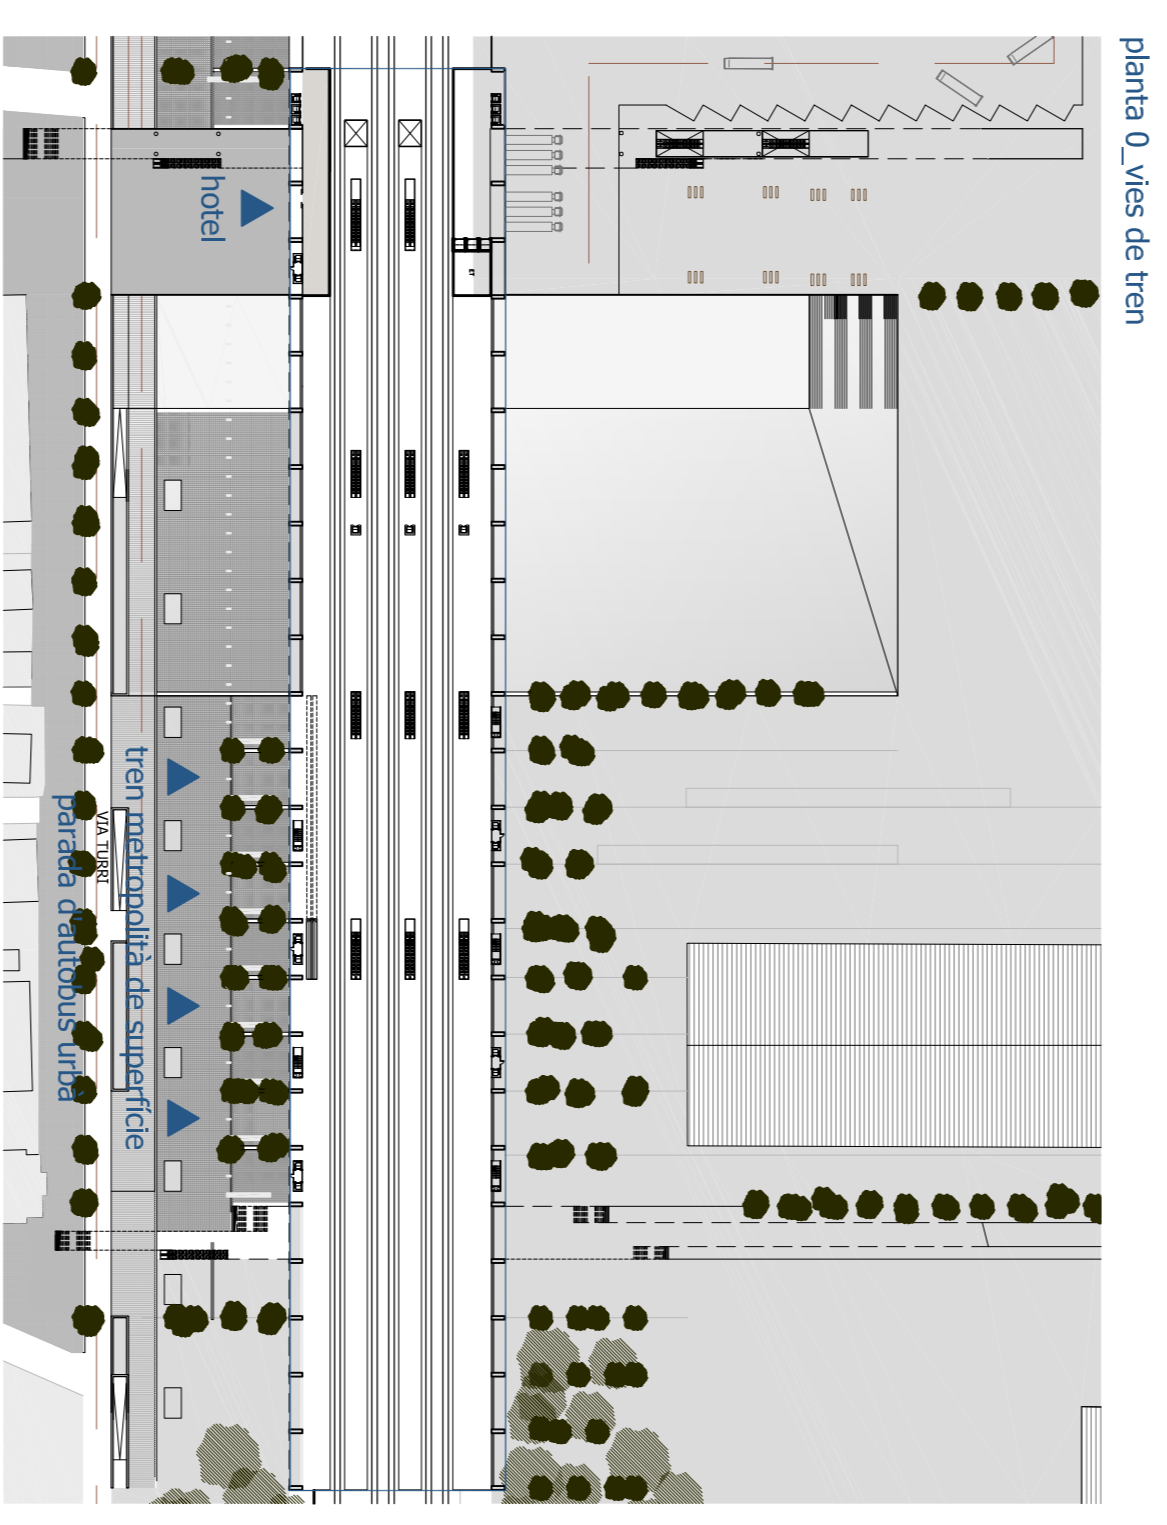

planta 0, vies de tren

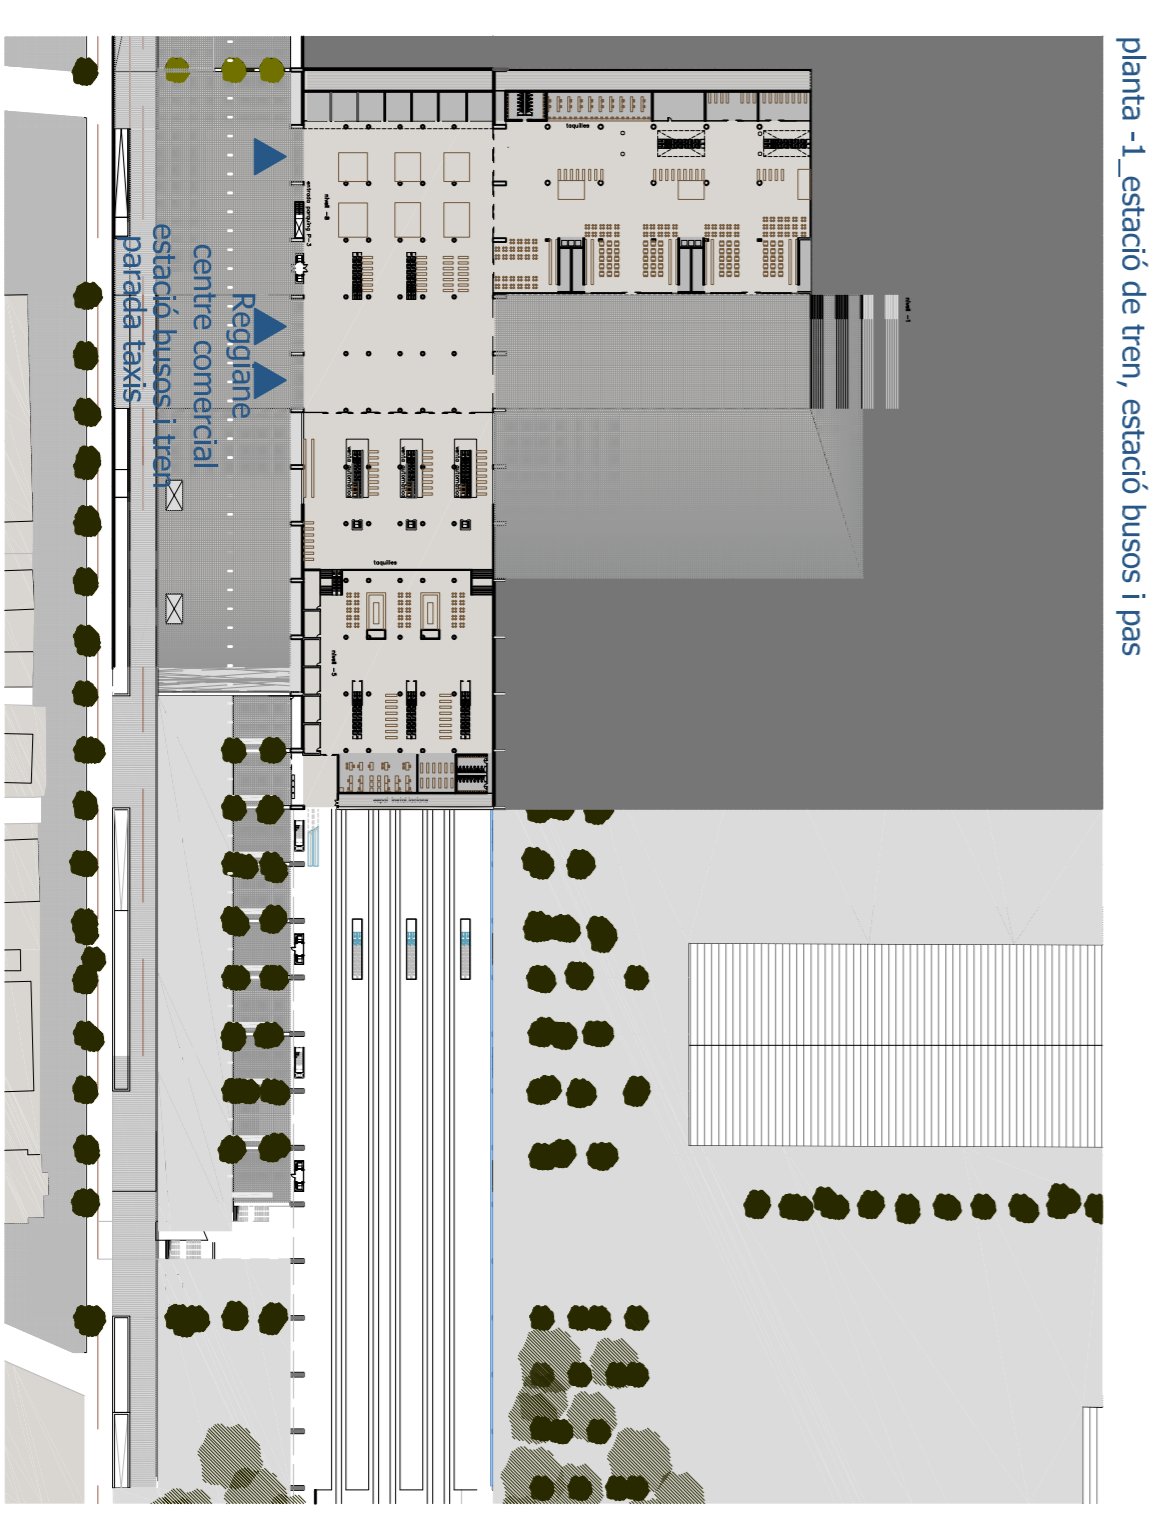

planta -1, estació de tren, estació busos i pas