



A6 PLANTA 2  
centre comercial

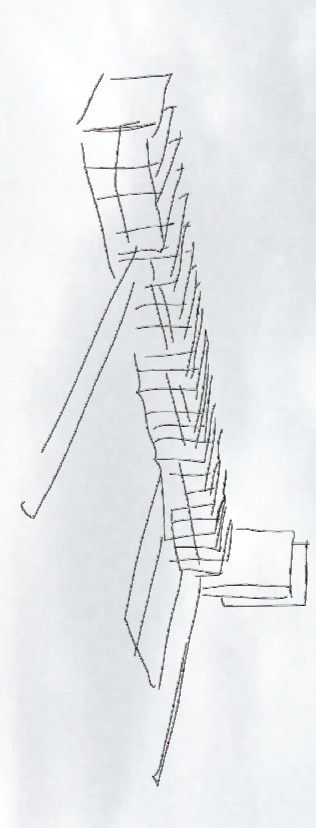

secció longitudinal d-d'

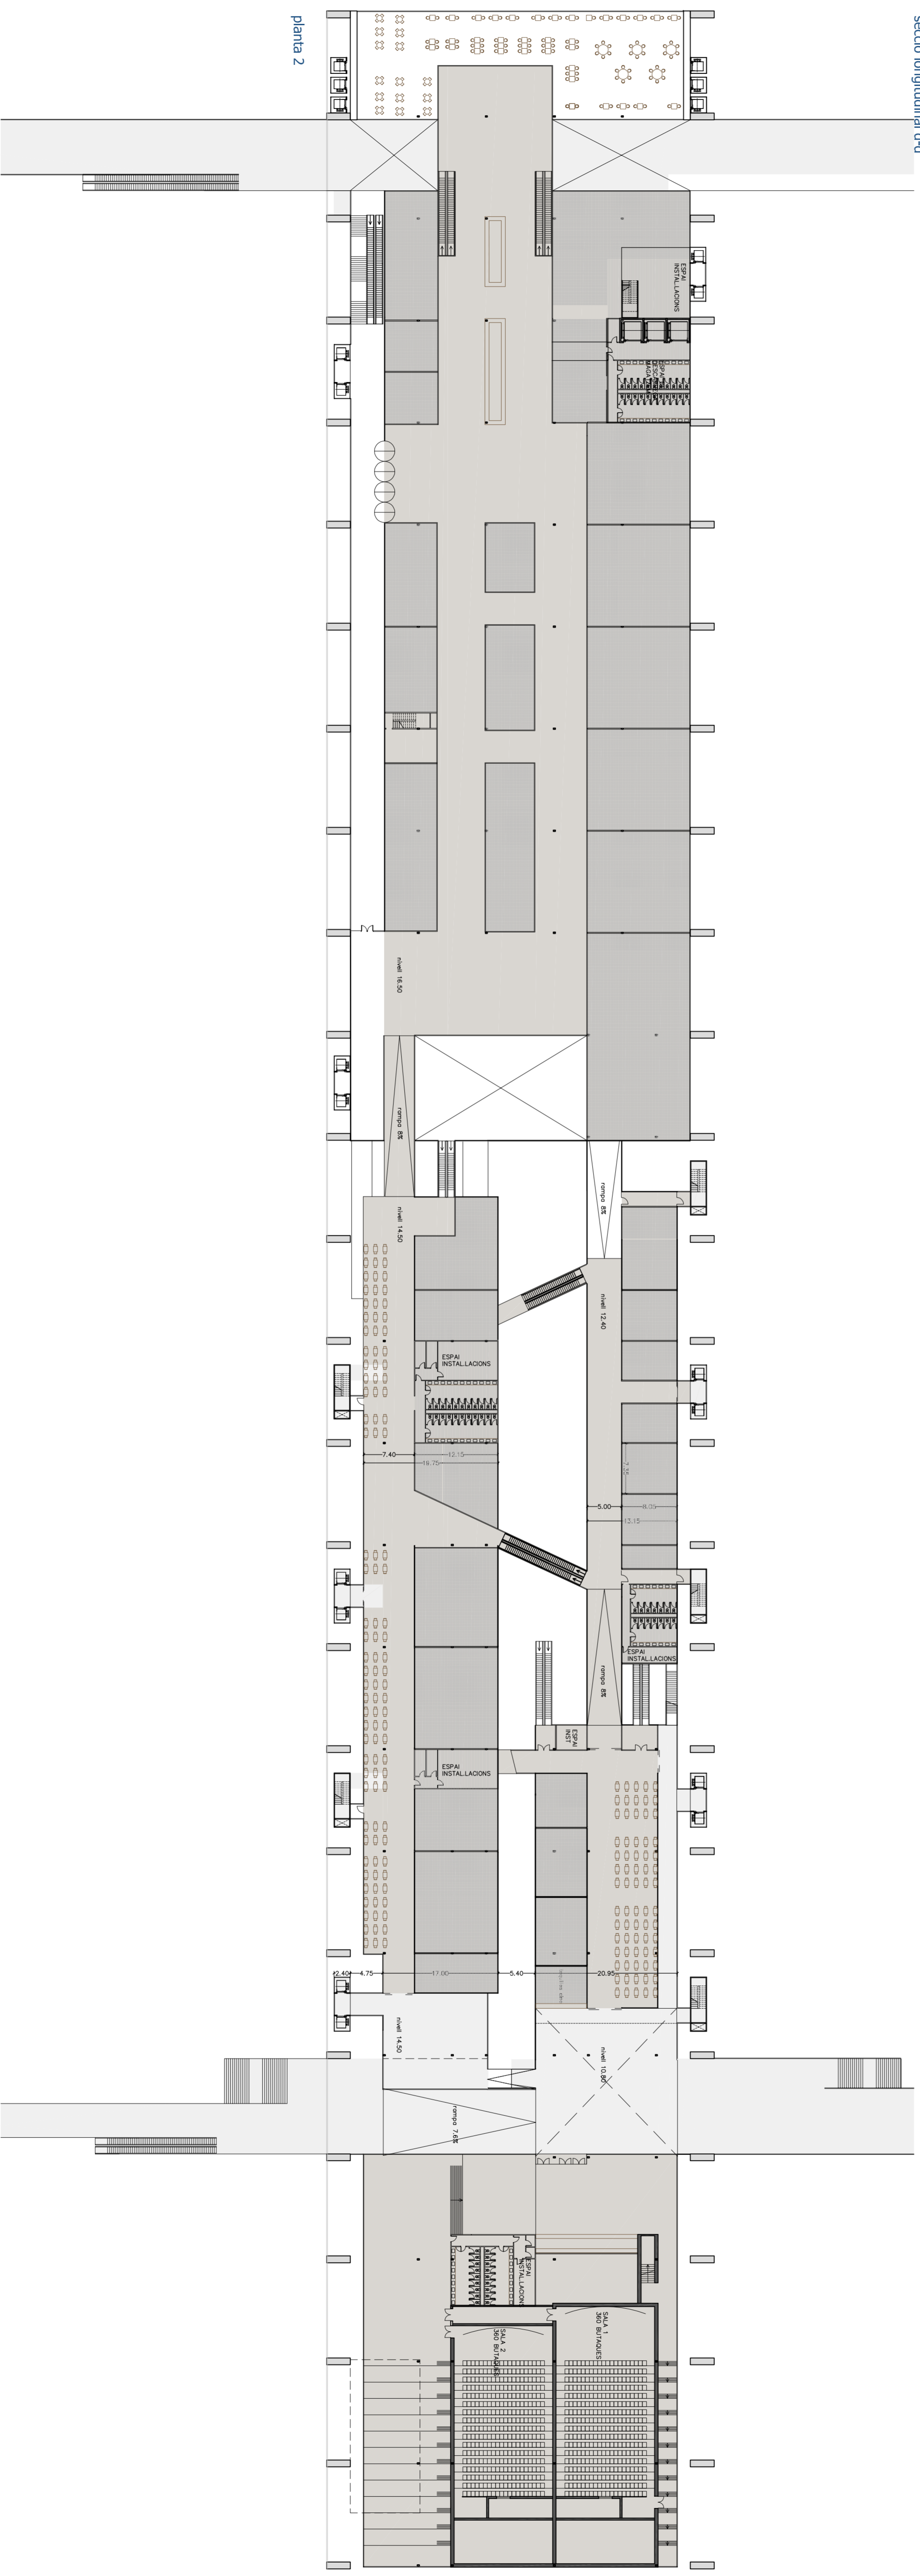

planta 2