

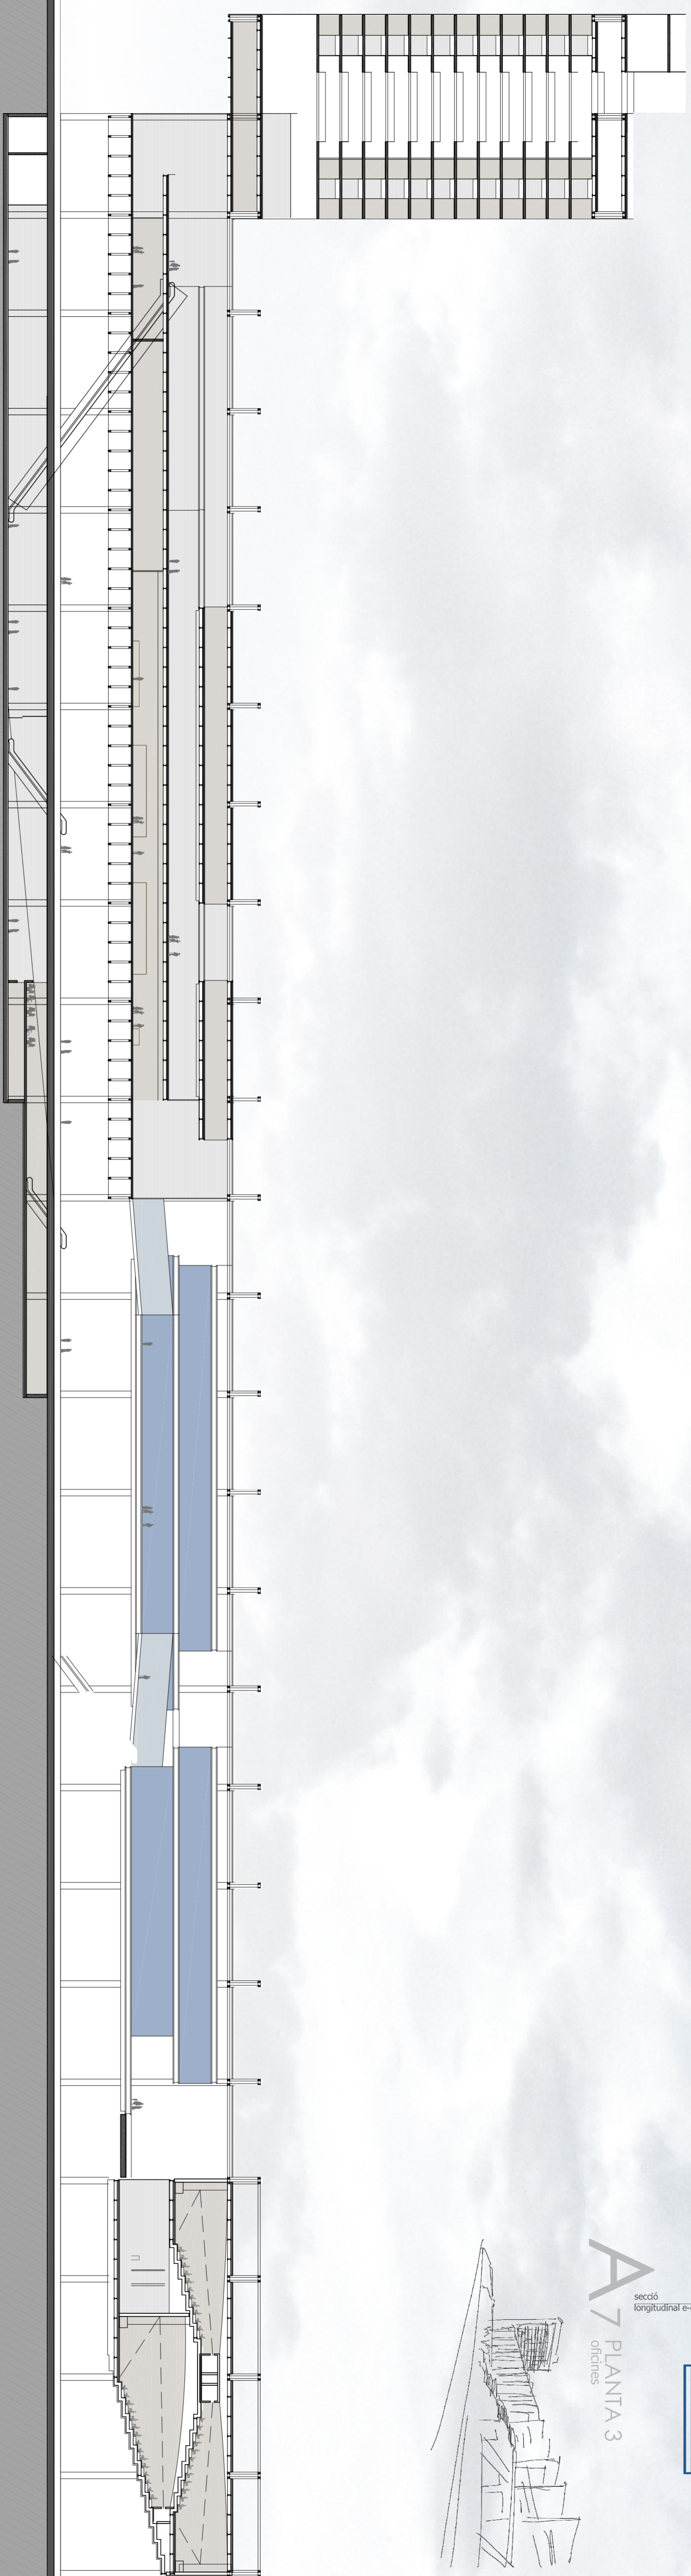


secció longitudinal e-e'
A7 PLANTA 3
orientats

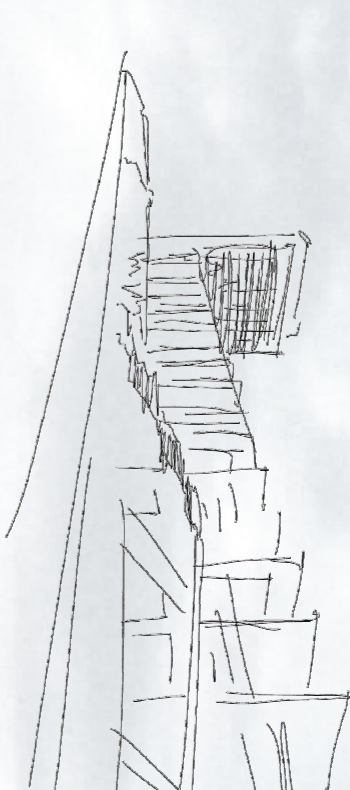

secció longitudinal e-e'

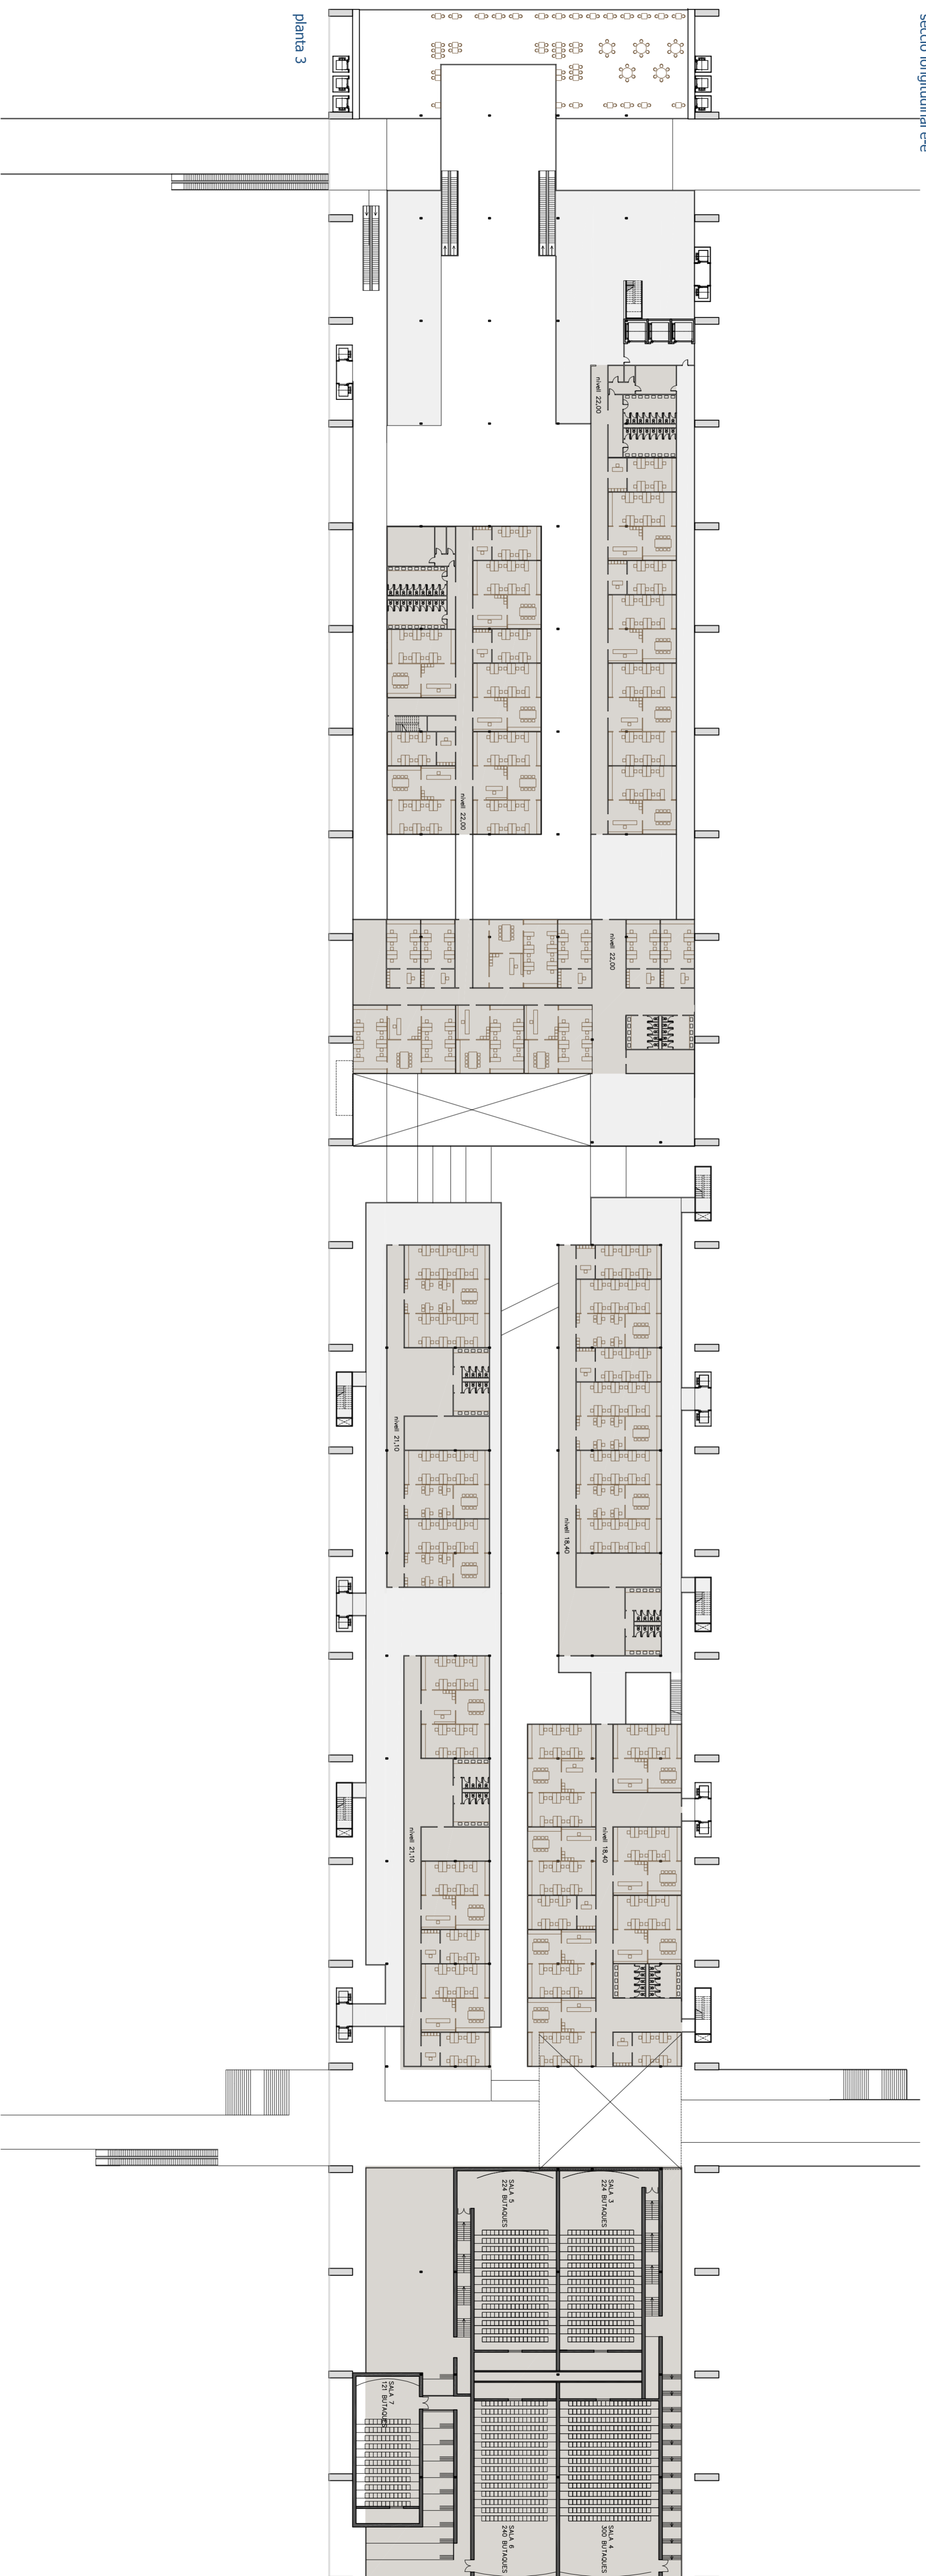

planta 3

