




secció longitudinal

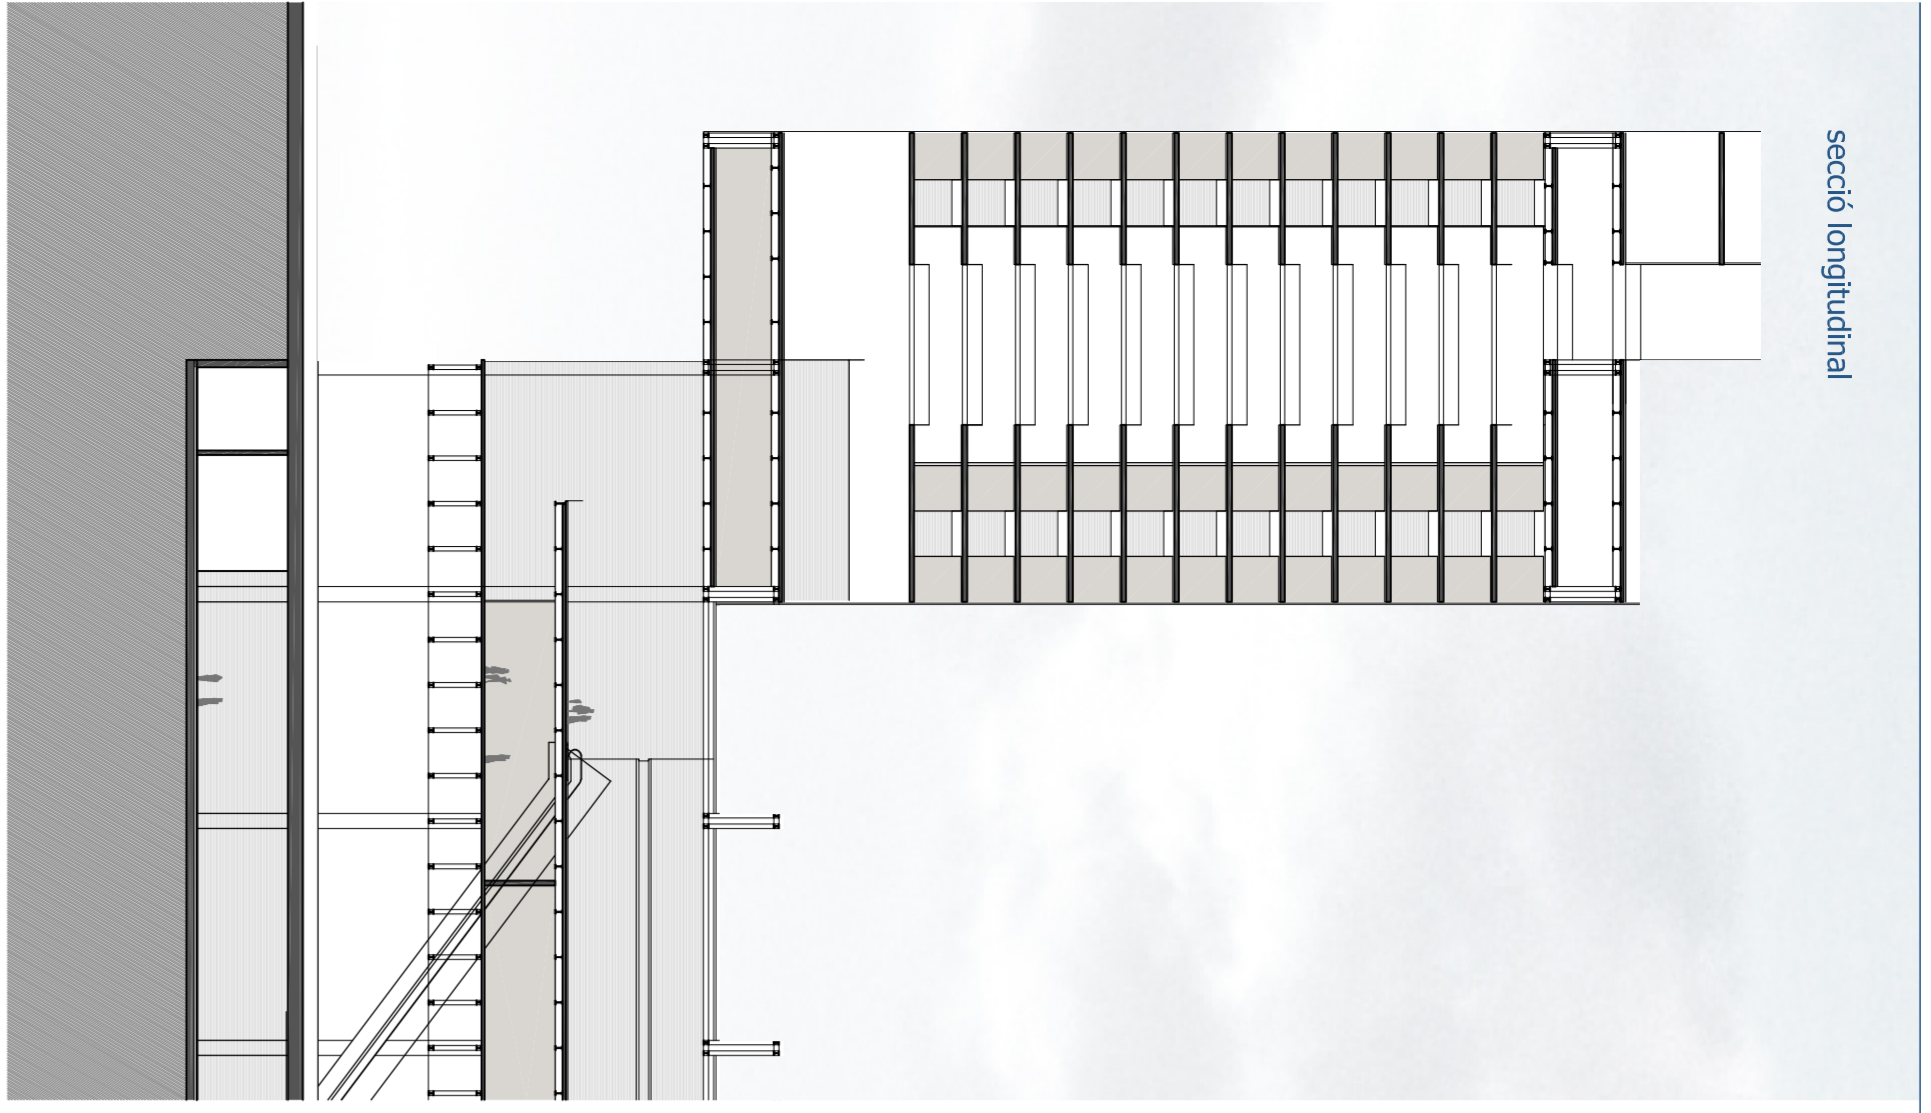


planta convencions

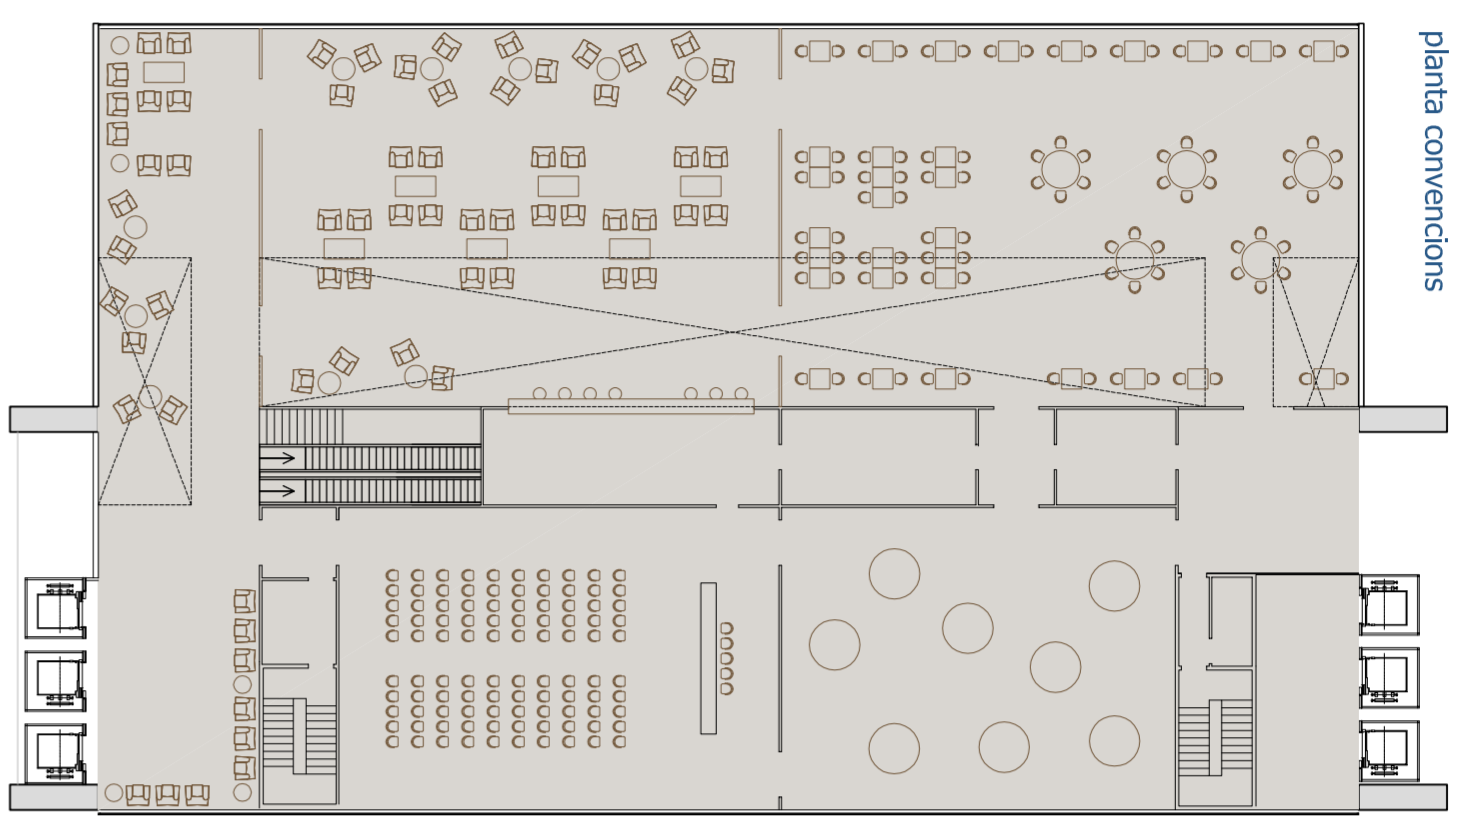


planta lobby

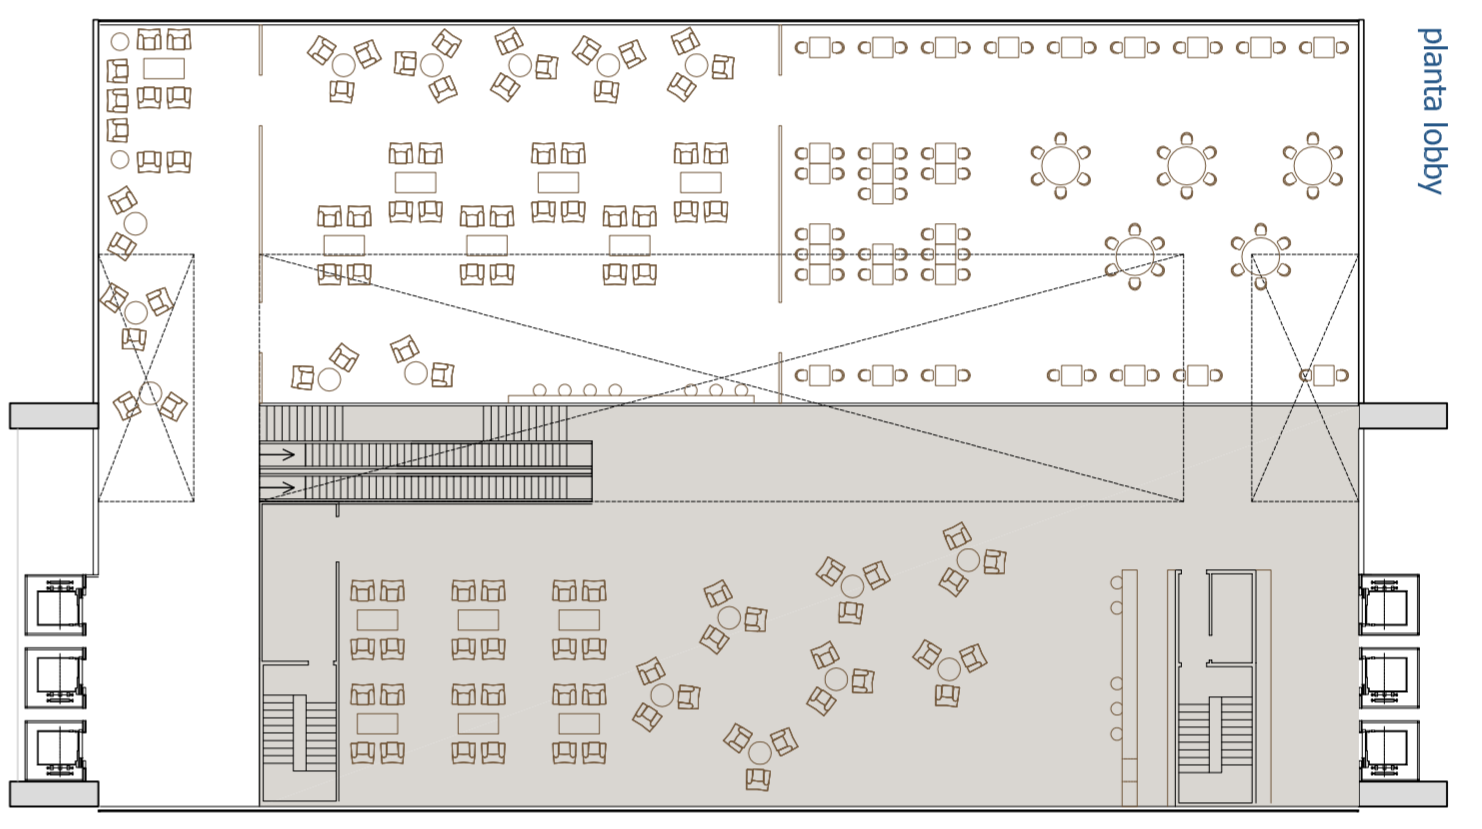





planta tipus

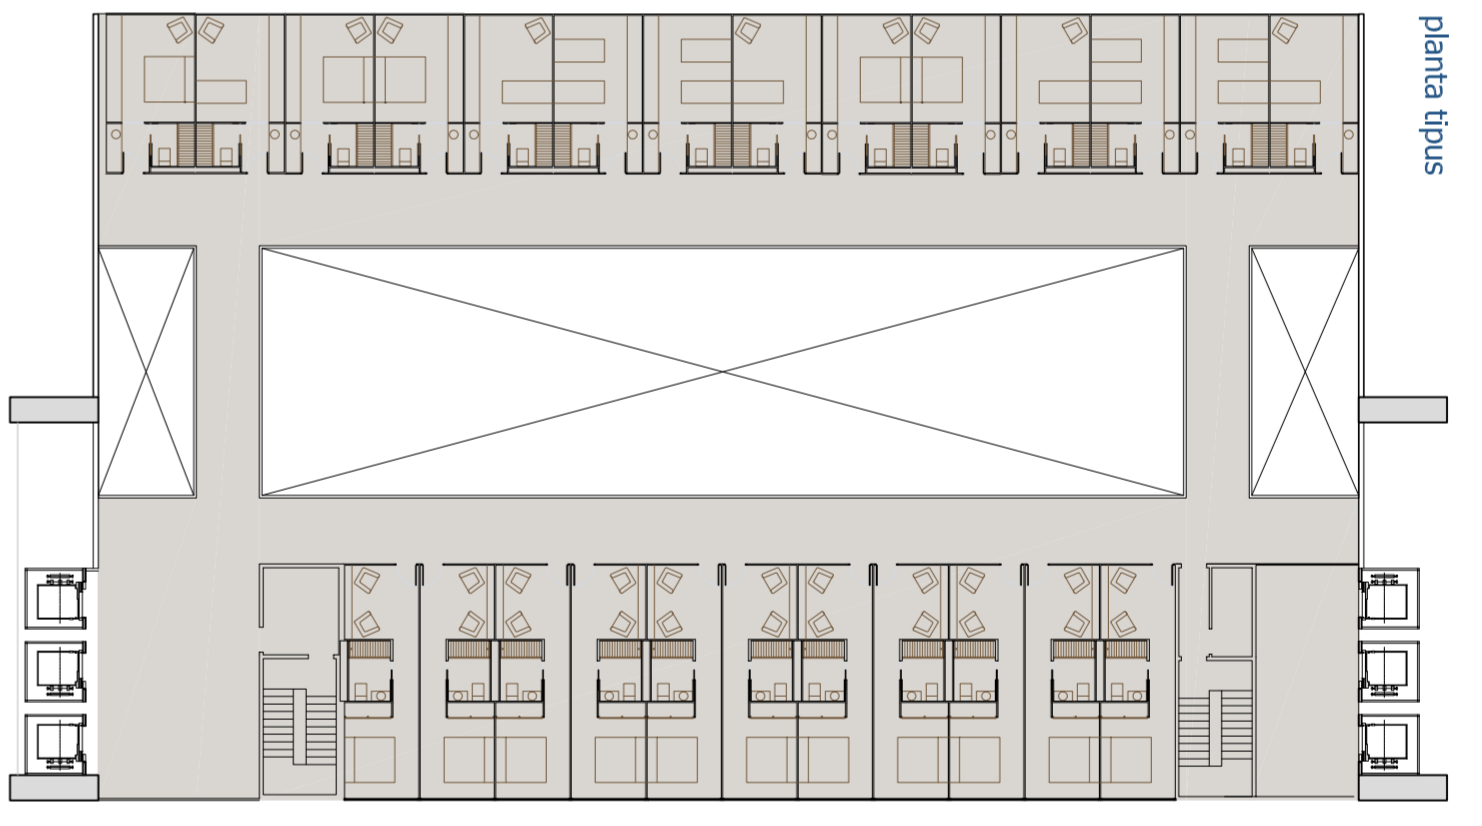


planta terrassa

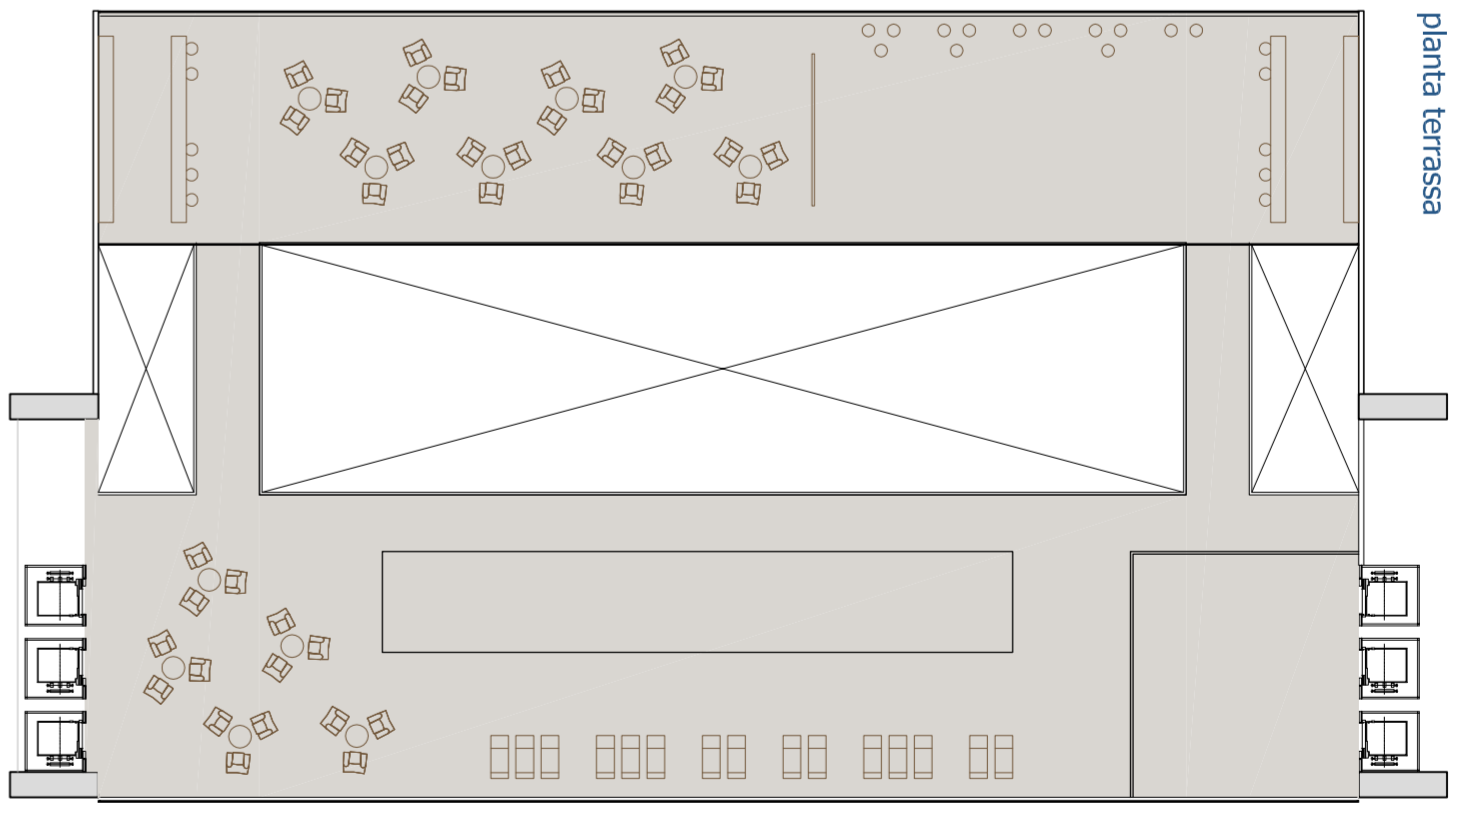


tipologia d'habitadors

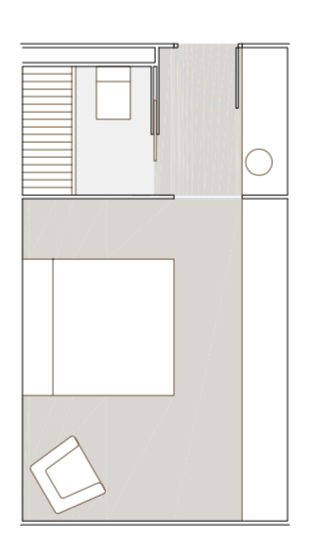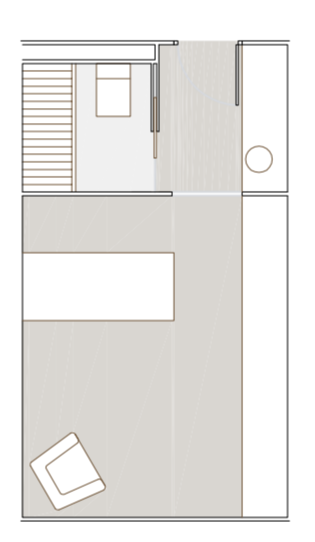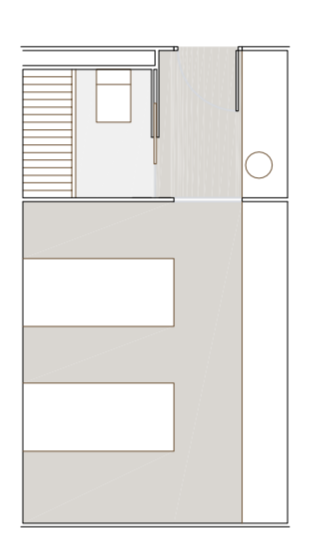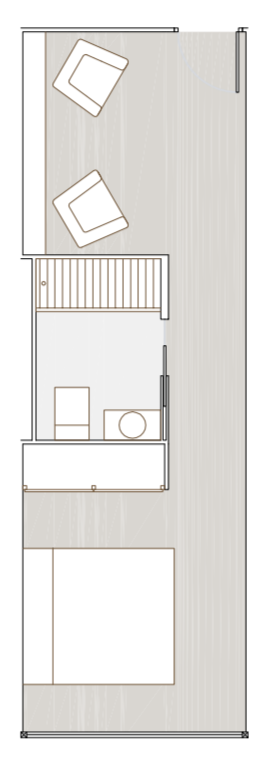


alçats sud-oest

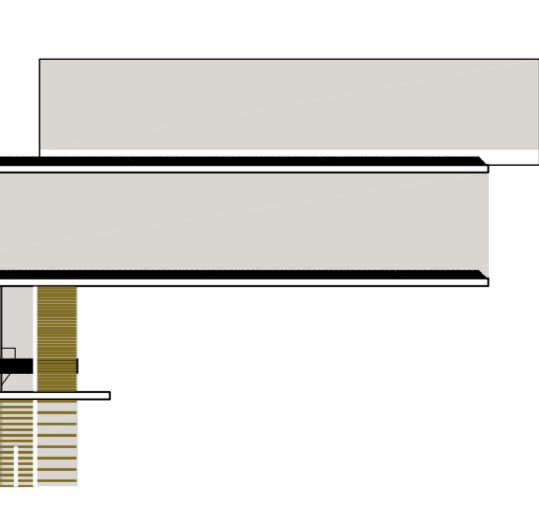


alçats nord-oest

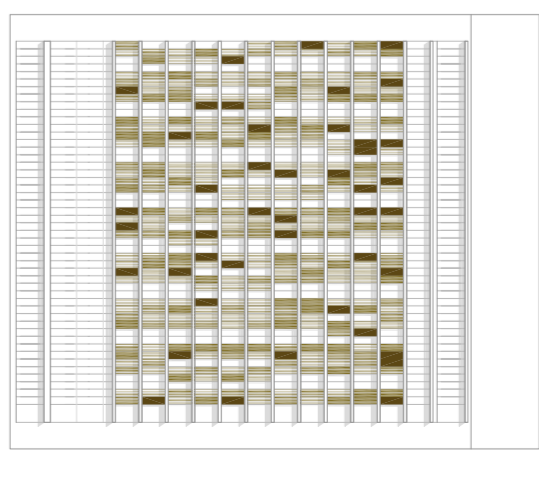

alçats nord-est

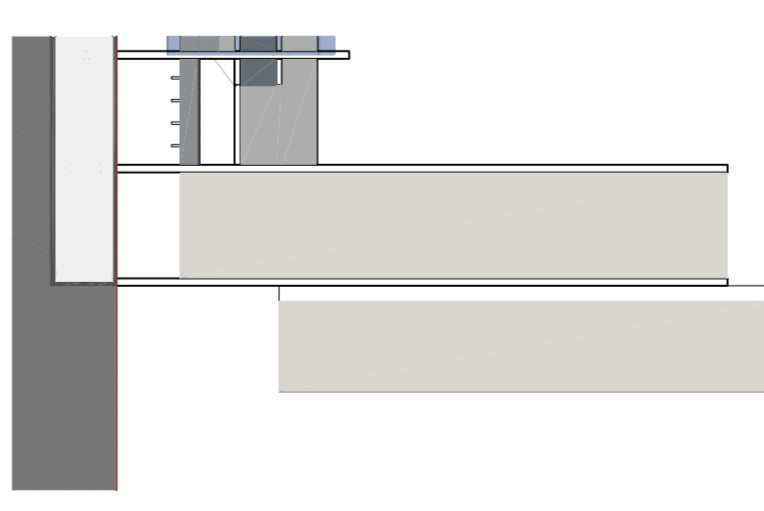

alçats sud-est

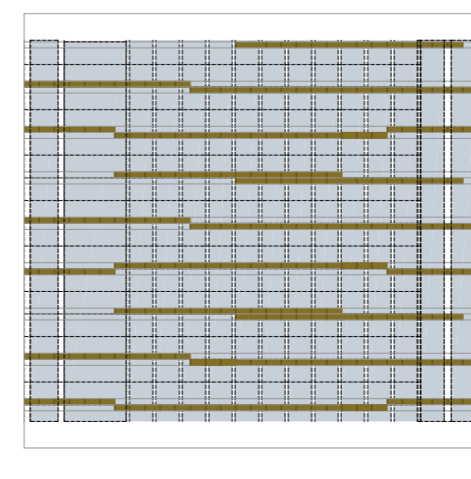

planta coberta

