

P0

1-AREA DE ATENCION AL PUBLICO

- 1.1- PLAZA DE ACCESO
- 1.2- VESTIBULO
- 1.3- CAFETERIA
- 1.4- TIENDA
- 1.5- SERVICIO DE INFORMACION / SALA POLIVALENTE
- 1.6- GUARDERIA

2-MEDATECA

- 2.1- SERVICIO DE PRESTAMO
- 2.2- ZONA DE ESTUDIO
- 2.3- ZONA MULTIMEDIA

3-AREA DE EXPOSICION

- 3.1- CONTROL DE ACCESO
- 3.2- ANTE SALA
- 3.3- SALAS DE EXPOSICION
- 3.4- SALA DE ERFERIA
- 3.5- SALA DE ACTOS (plano)
- 3.6- SALA DE ACTOS (mueble)

4-AREA DE PRODUCCION

- 4.1- CONTROL DE ACCESO
- 4.2- TALLER RODADAMCO
- 4.3- TALLER DE MONTAJE VIDEO
- 4.4- TALLER DE DISEÑO
- 4.5- TALLER DE DIBUJO
- 4.6- TALLER DE PINTURA
- 4.7- TALLER DE ESCULTURA
- 4.8- TALLER GRANDES FORMATOS
- 4.9- SALA DE PROYECTORES
- 4.10- SALA DE PROYECTORES
- 4.11- VESTIARIOS
- 4.12- SALAS
- 4.13- SALA DE PROYECCION

5-AREA DE GESTION

- 5.1- RECEPCION
- 5.2- SECRETARIA
- 5.3- AREA DE TRABAJO
- 5.4- GERENCION
- 5.5- DIRECCION
- 5.6- OFICINA DE REUNIONES
- 5.7- OFICINA

6-AREA ALMACENAJE


- 6.1- CARGA Y DESCARGA
- 6.2- ALMACEN EN TERMINO
- 6.3- ALMACEN EN TRABAJO
- 6.4- ALMACENES HERMANADOS
- 6.5- ALMACEN TIENDA

7-AREA DE INSTALACIONES

- 7.1- CLAVO DE INSTALACIONES

8- APARCAMIENTO

- 8.1- APARCAMIENTO PUBLICO
- 8.2- APARCAMIENTO PRIVADO

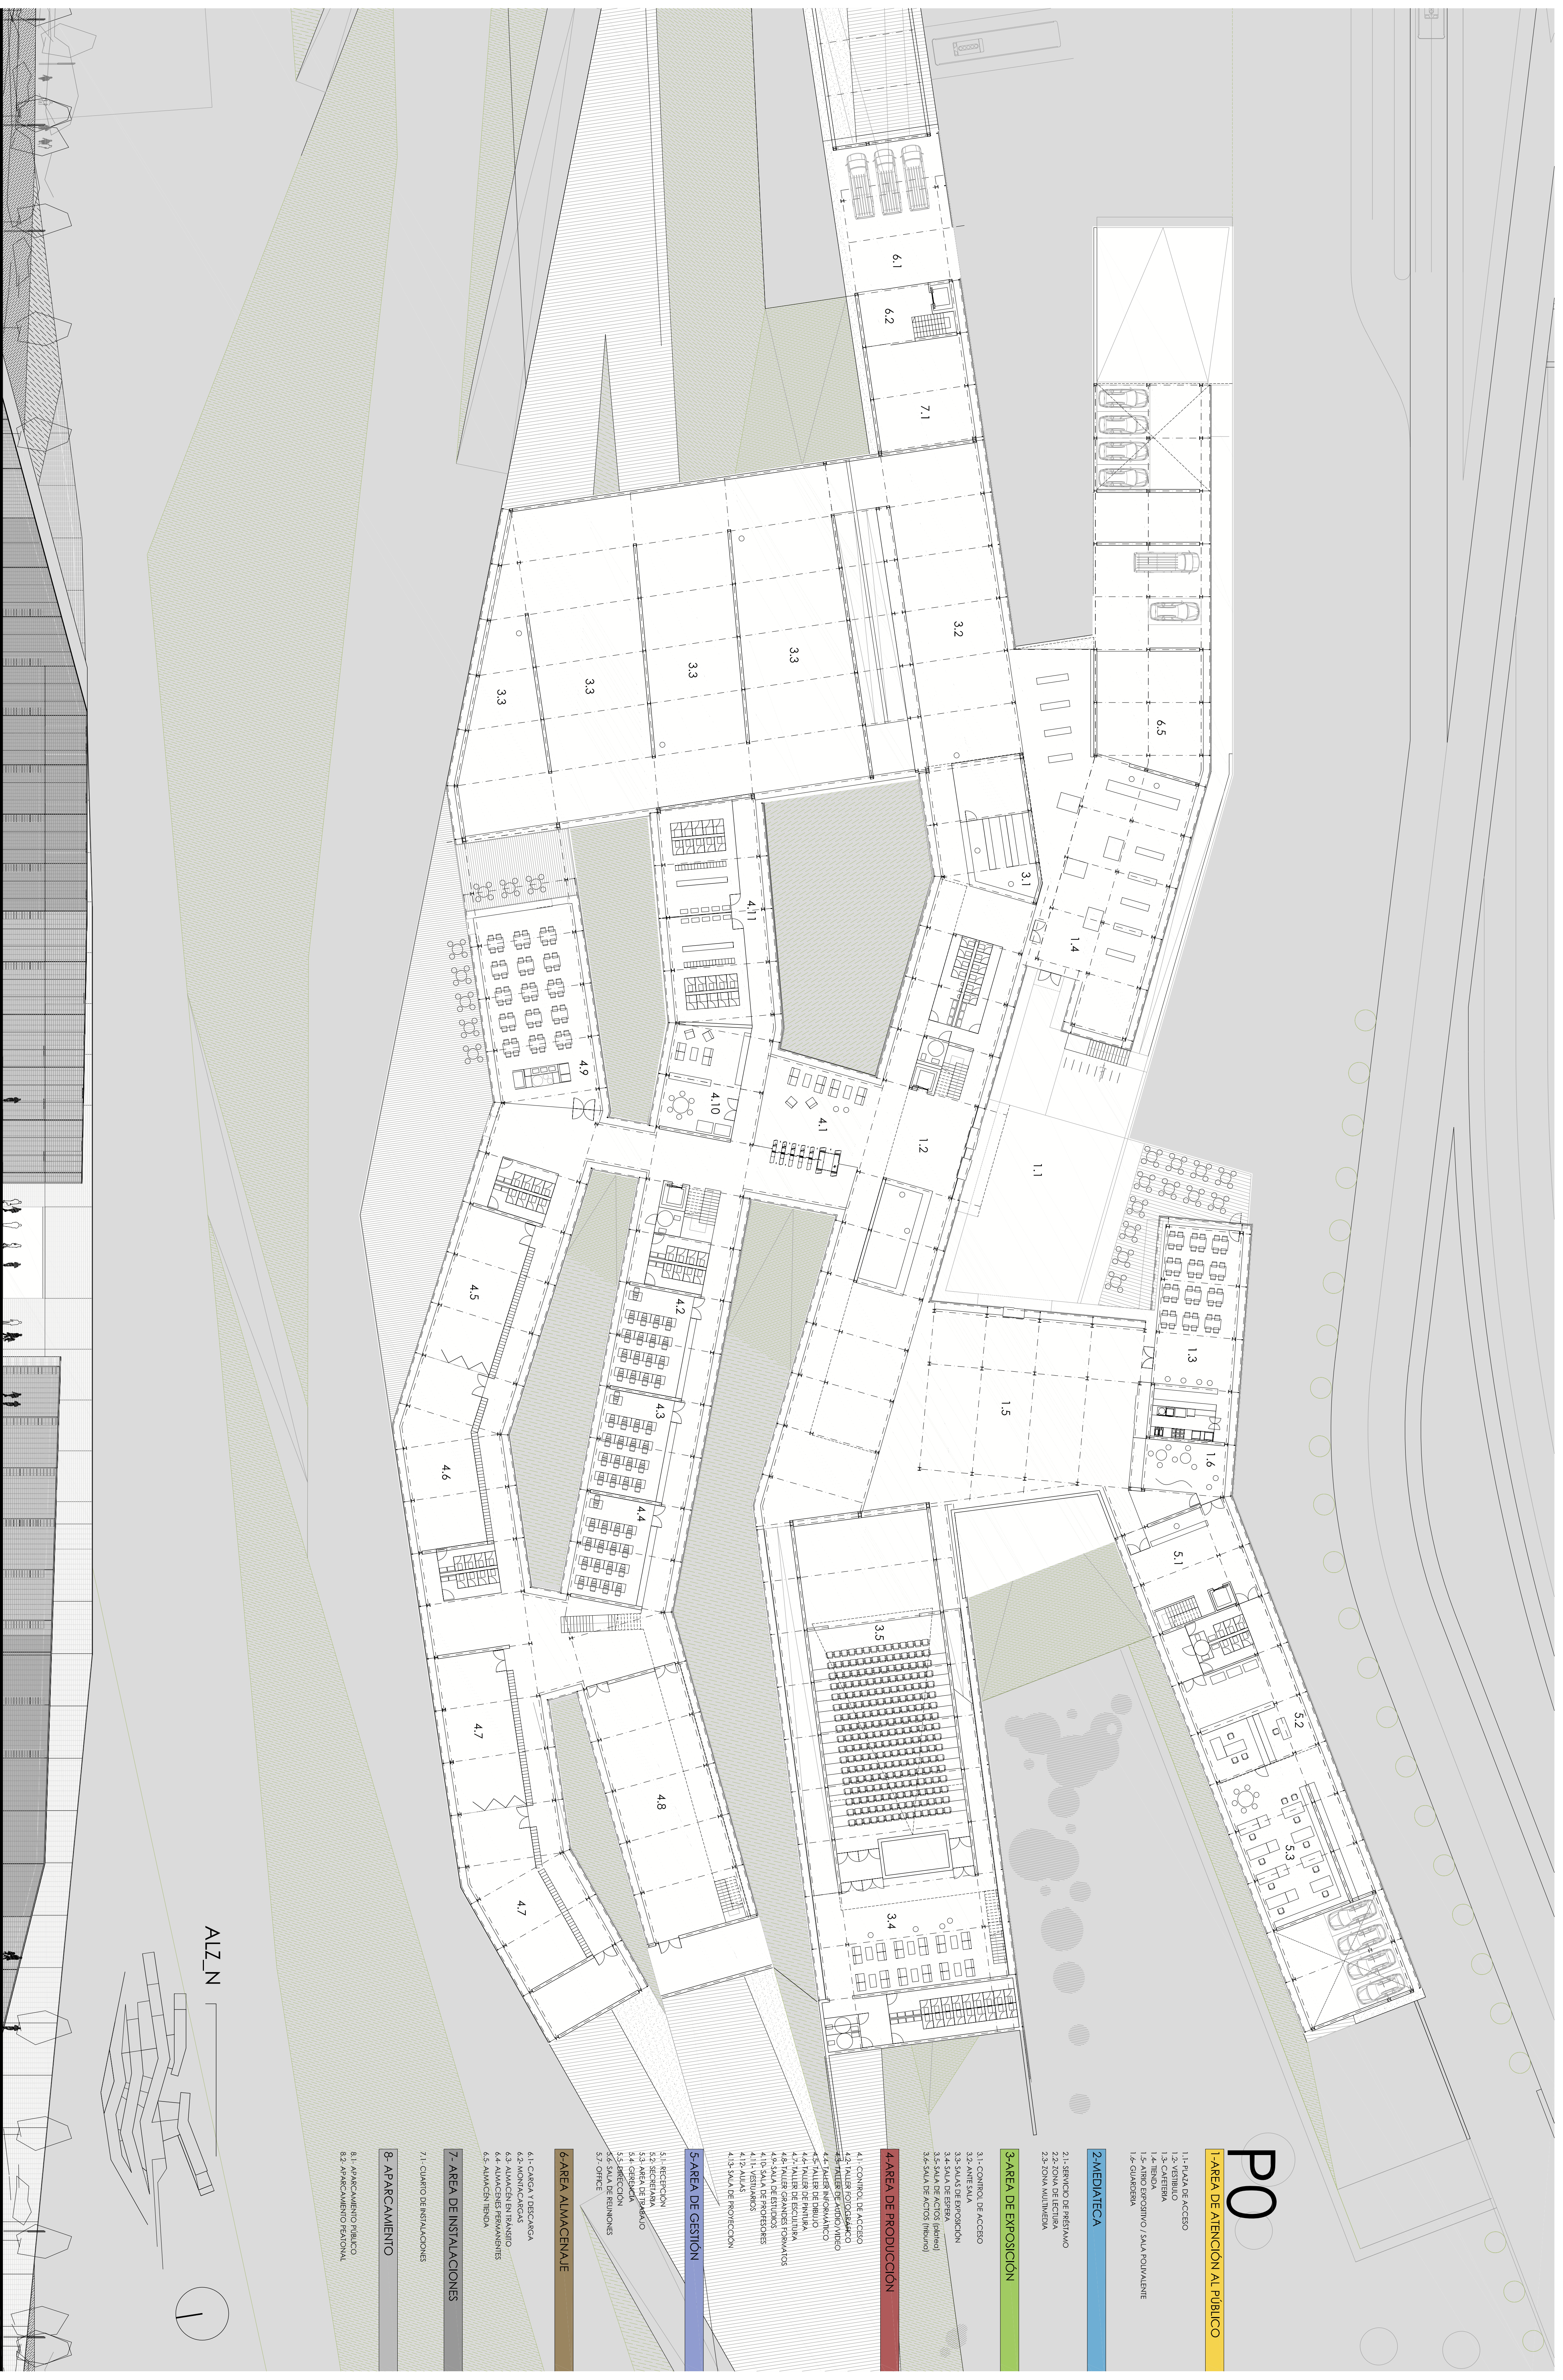

ALZ N

