PLANTA BAIXA

VISTA ACCÈS COL.LEGI FARMACÈUTICS XAMFRA AV.VILANOVA/ROGER DE FLOR

VISTA VESTIBUL COL.LEGI FARMACÈUTICS

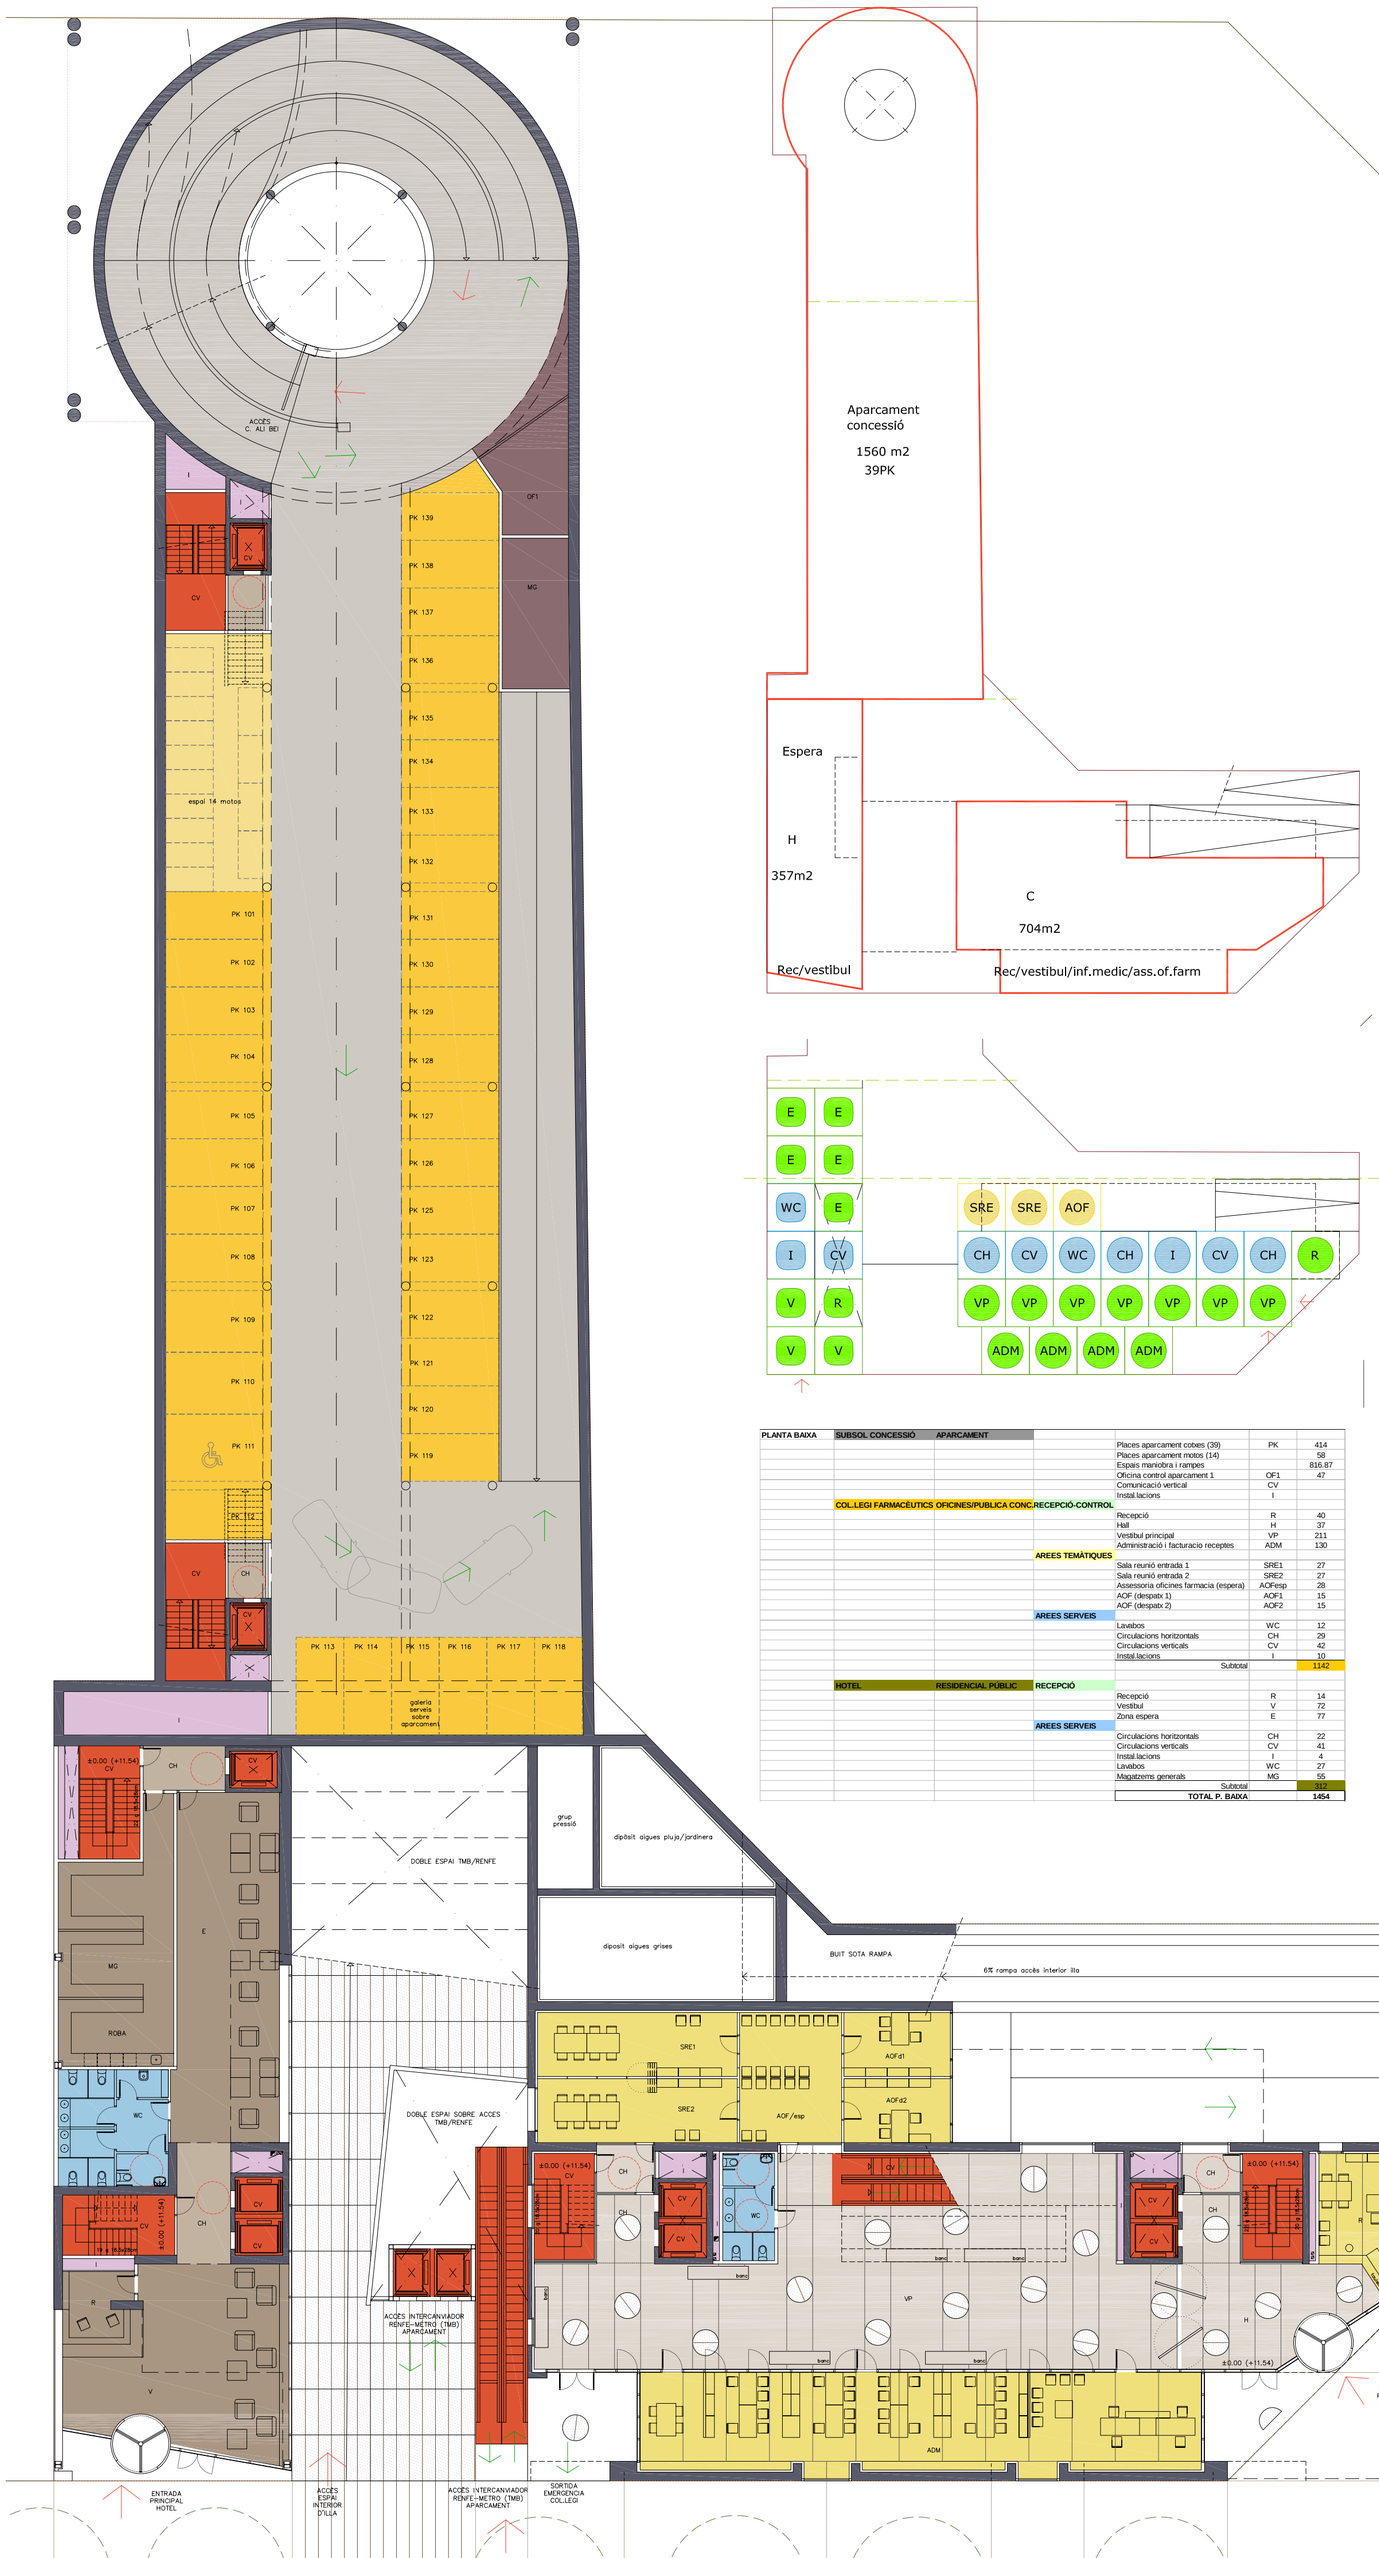

PLANTA BAIXA	SUBSOL CONCESSIÓ	APARCAMENT				
				Places aparcament cotxes (39)	PK	414
				Places aparcament motos (14)		58
				Espais maniobra i rampes		816.87
				Oficina control aparcament 1	OF1	47
				Comunicació vertical	CV	
				Instal·lacions	I	
	COL.LEGI FARMACÈUTICS	OFICINES/PUBLICA CONC.	RECEPCIÓ-CONTROL			
				Recepció	R	40
				Hall	H	37
				Vestíbul principal	VP	211
				Administració i facturacio receptes	ADM	130
			AREES TEMÀTIQUES			
				Sala reunió entrada 1	SRE1	27
				Sala reunió entrada 2	SRE2	27
				Assessoria oficines farmacia (espera)	AOFesp	28
				AOF (despatx 1)	AOF1	15
				AOF (despatx 2)	AOF2	15
			AREES SERVEIS			
				Lavabos	WC	12
				Circulacions horitzontals	CH	29
				Circulacions verticals	CV	42
				Instal·lacions	I	10
				Subtotal		1142
	HOTEL	RESIDENCIAL PÚBLIC	RECEPCIÓ			
				Recepció	R	14
				Vestíbul	V	72
				Zona espera	E	77
			AREES SERVEIS			
				Circulacions horitzontals	CH	22
				Circulacions verticals	CV	41
				Instal·lacions	I	4
				Lavabos	WC	27
				Magatzems generals	MG	55
				Subtotal		171
				TOTAL P. BAIXA		**1454**

llegenda

Col.legi farmaceutics
- Espais principals
- Espais comunicació horitzontal

Hotel
- Espais principals
- Espais comunicació horitzontal

Aparcament subsol
- Places cotxes
- Places motos
- Passos i rampes

Estació TMB-RENFE
- Espais accès públic
- Passos i andanes estacio
- Locals comercials
- Oficines

Varis
- Comunicació vertical
- Lavabos
- Instal.lacions
- Llàmina d'aigua
- Paviment translúcid de vidre laminar
- Espais vegetals
- Terrasses

e 1\200

0 4 (m)