




PLANTA COBERTES e/1:200

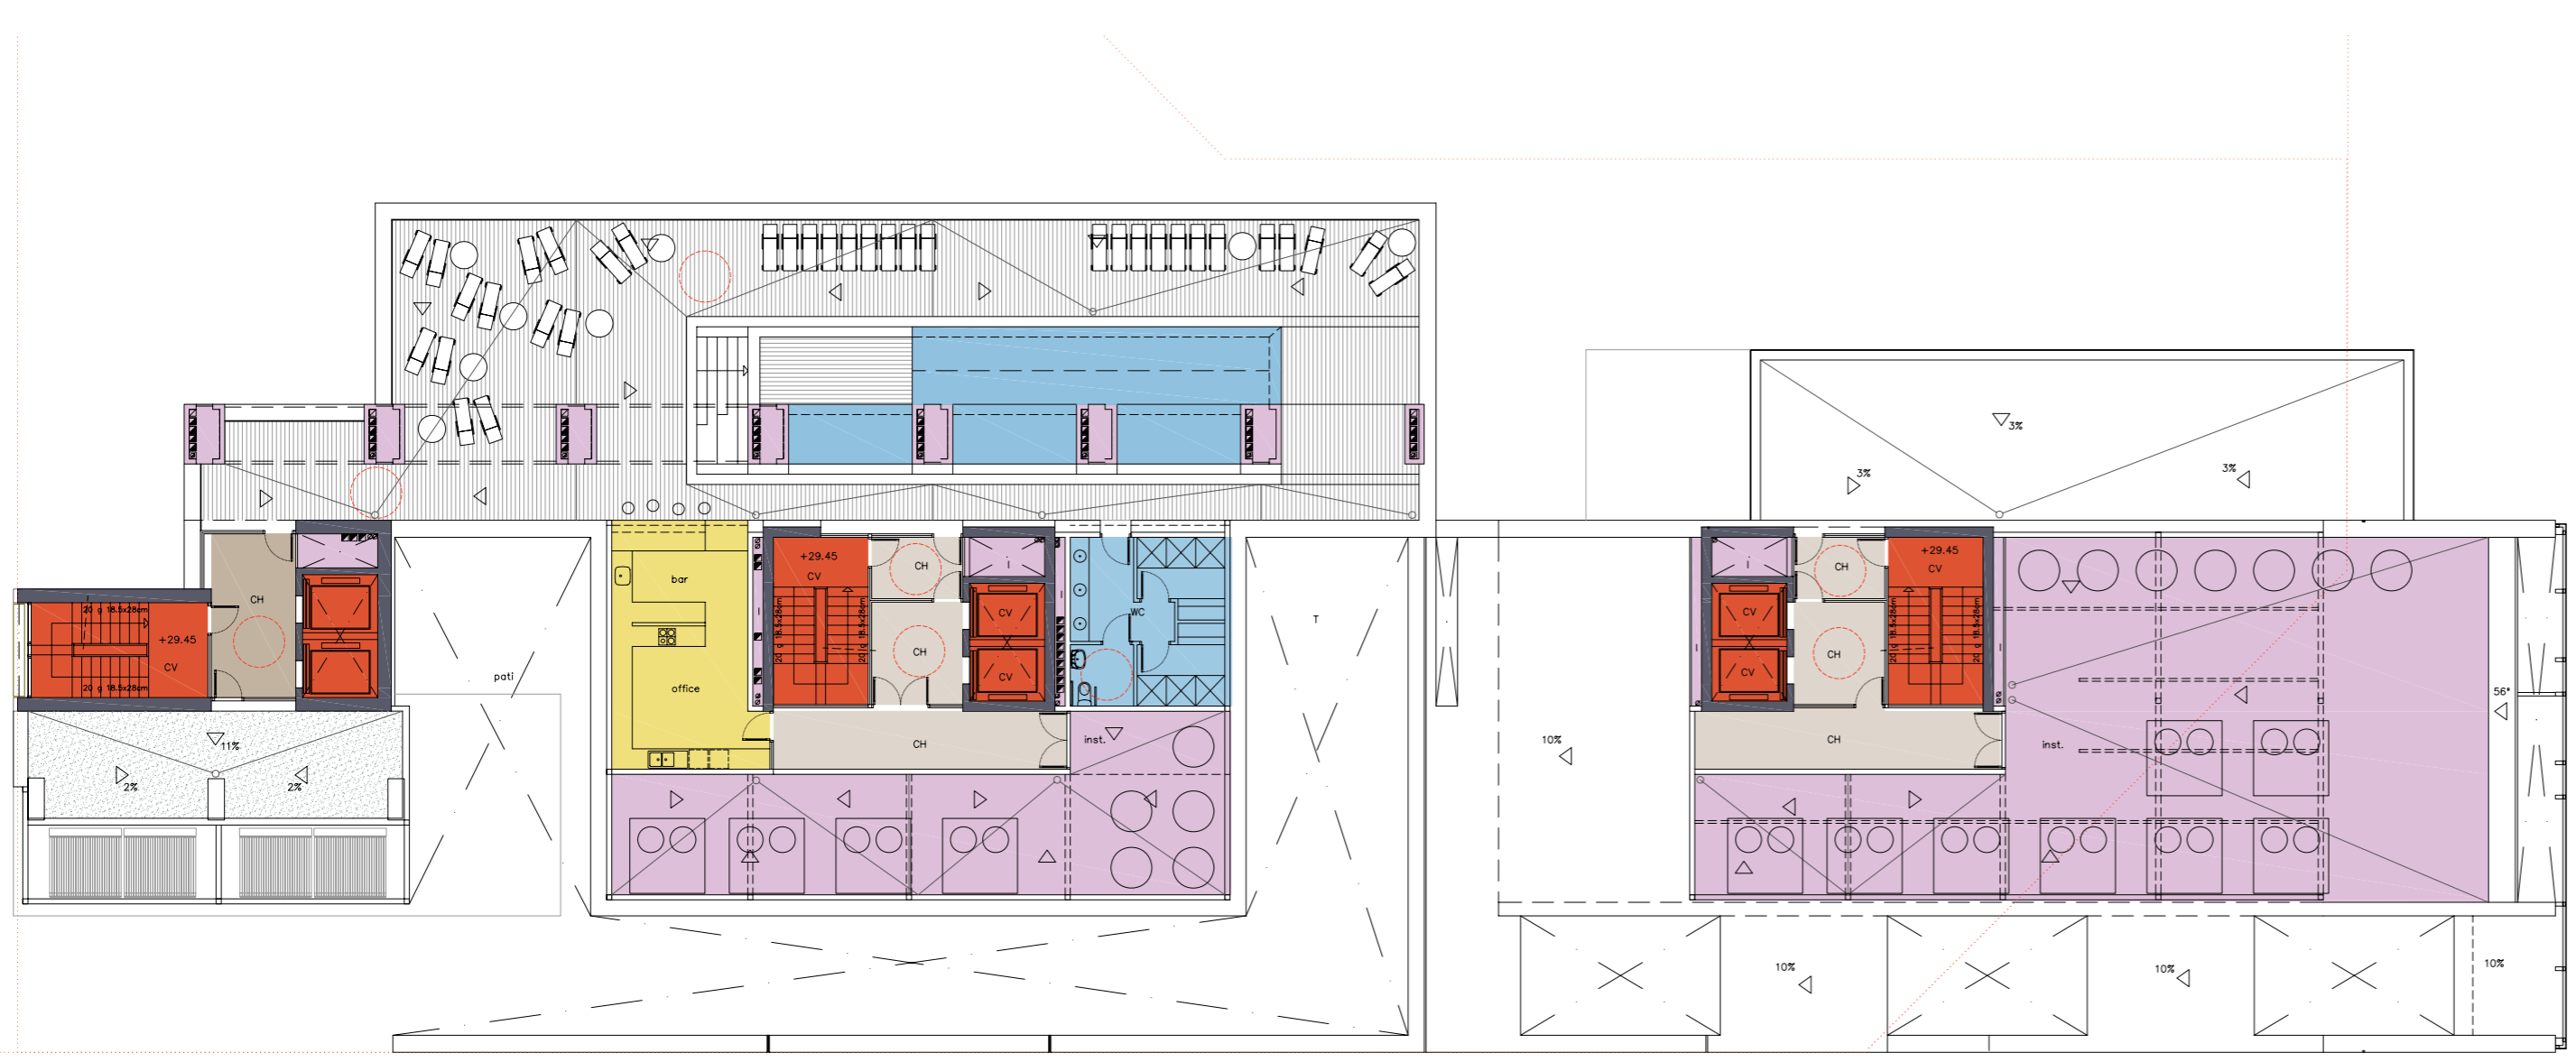

VISTA DOBLE FAÇANA DES DE TERRASSA PRESIDÈNCIA

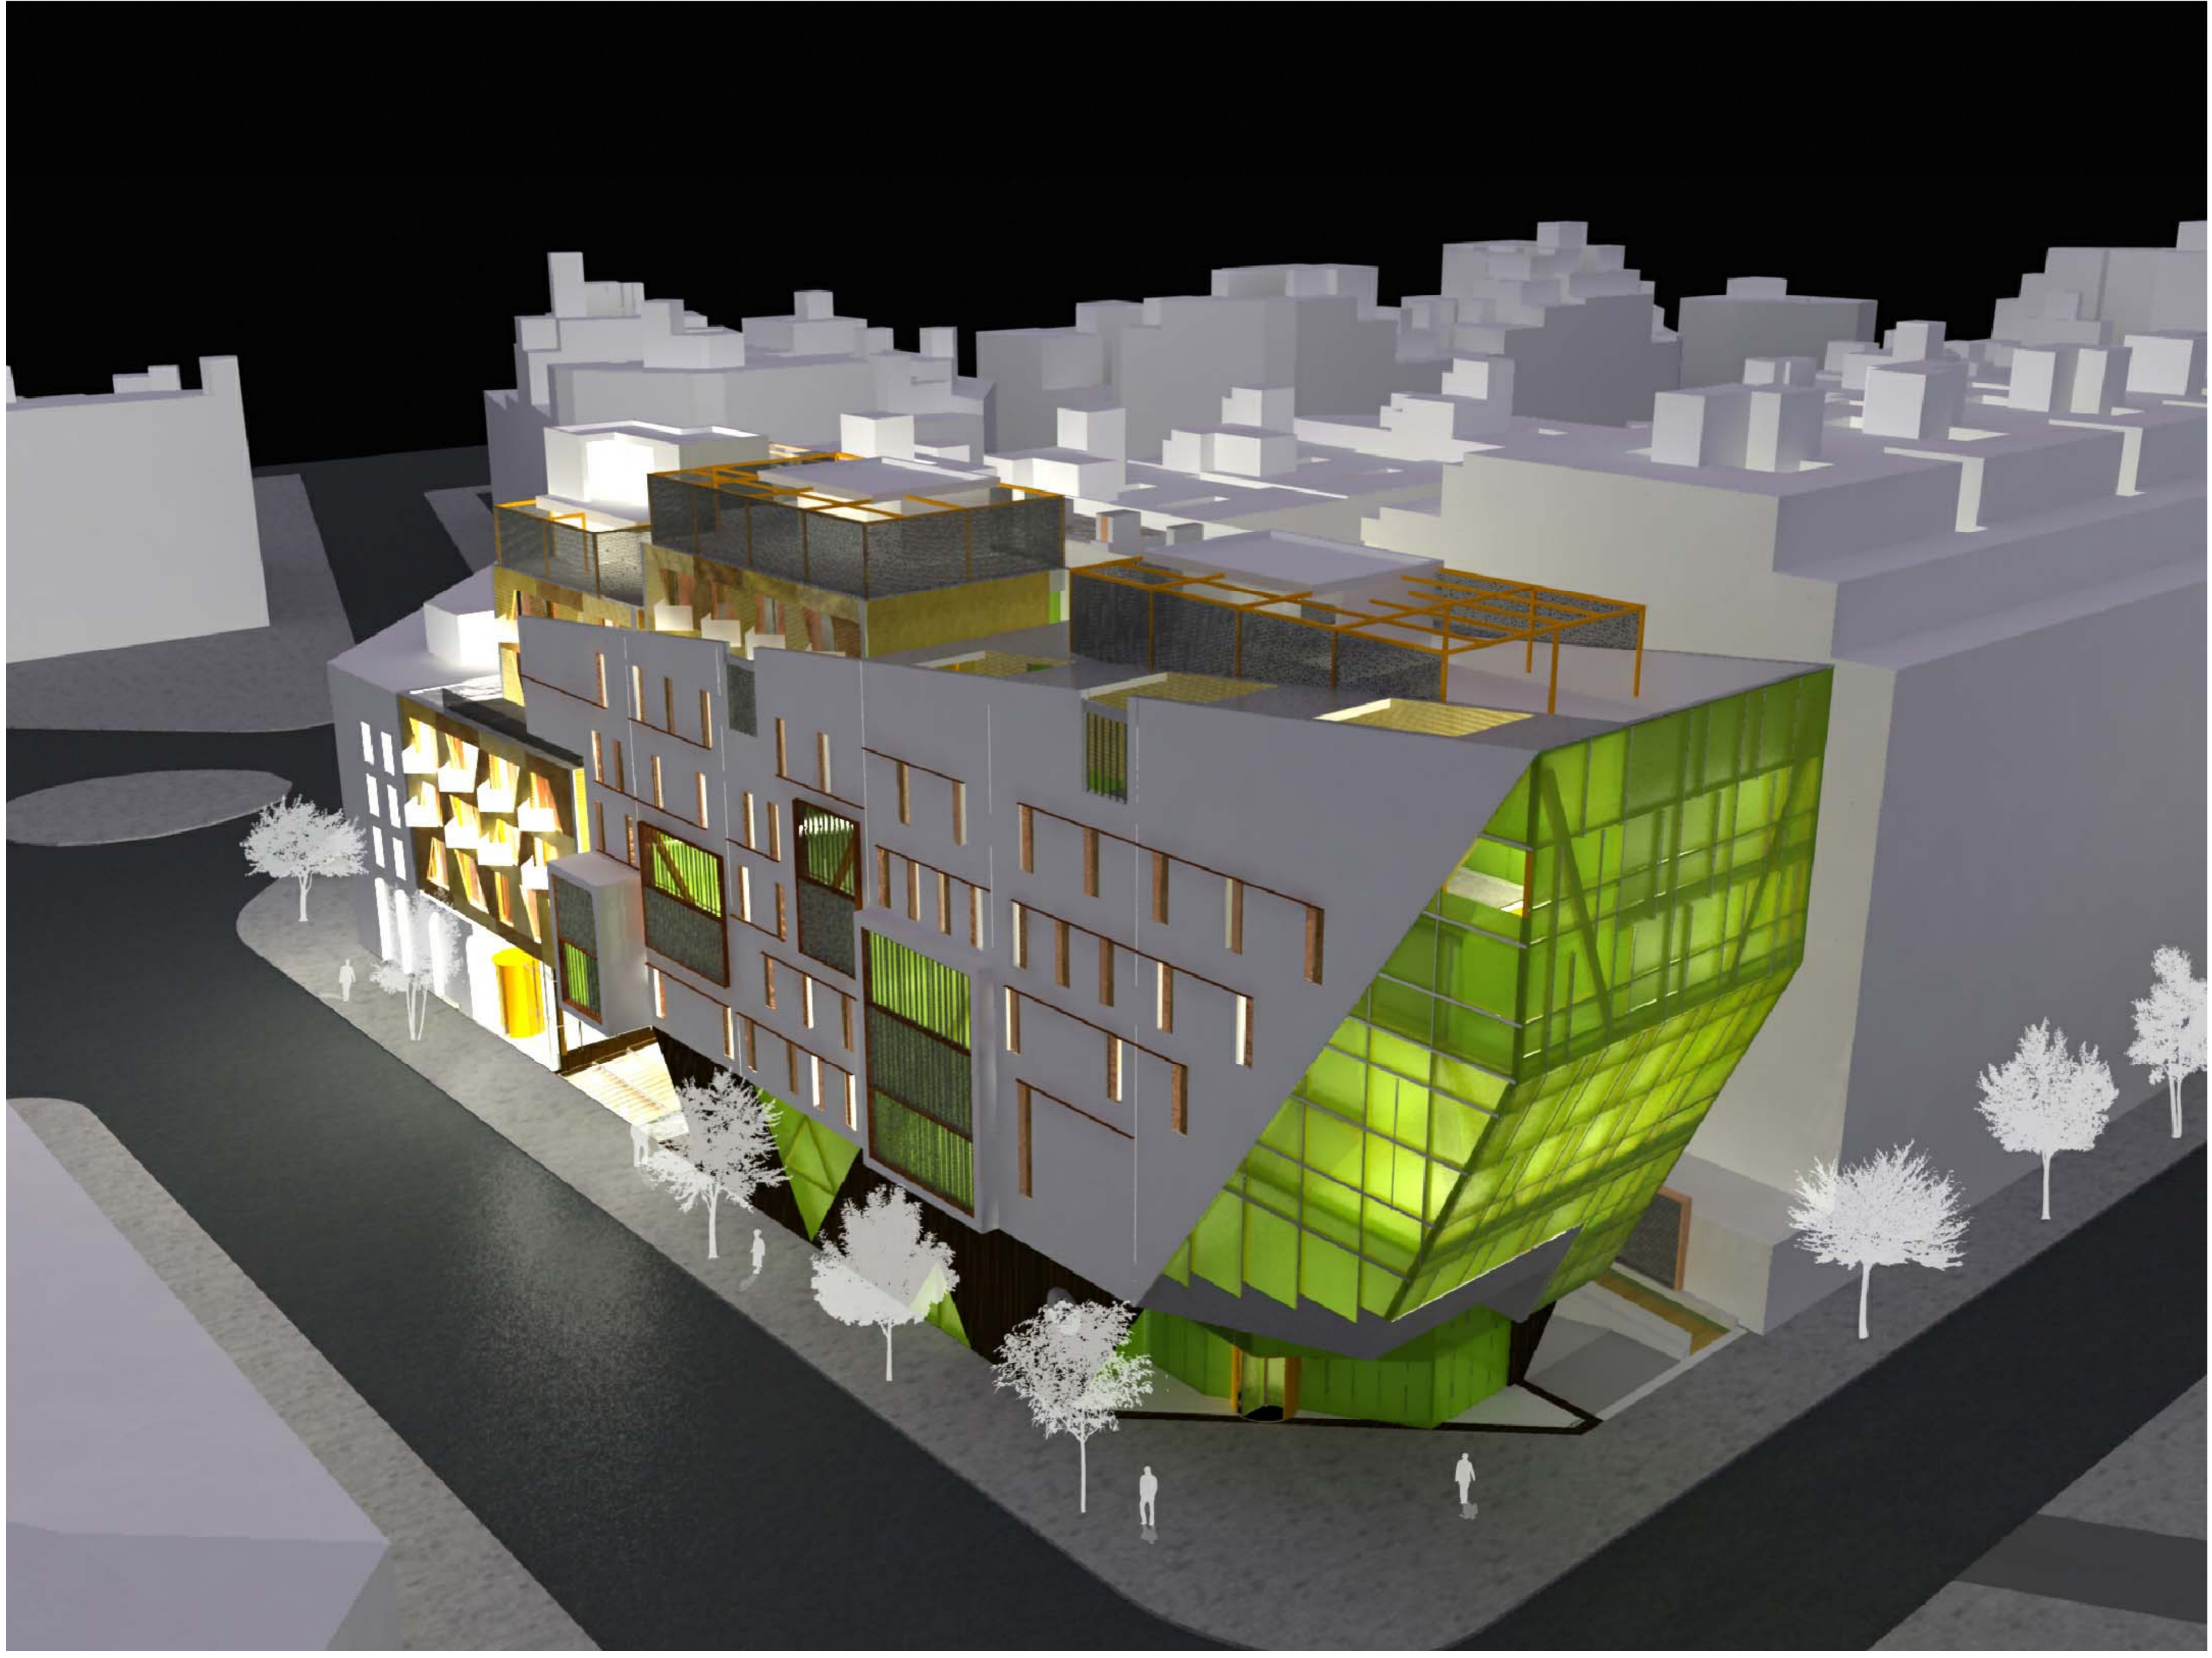

PLANTA BADALOT e/1:200

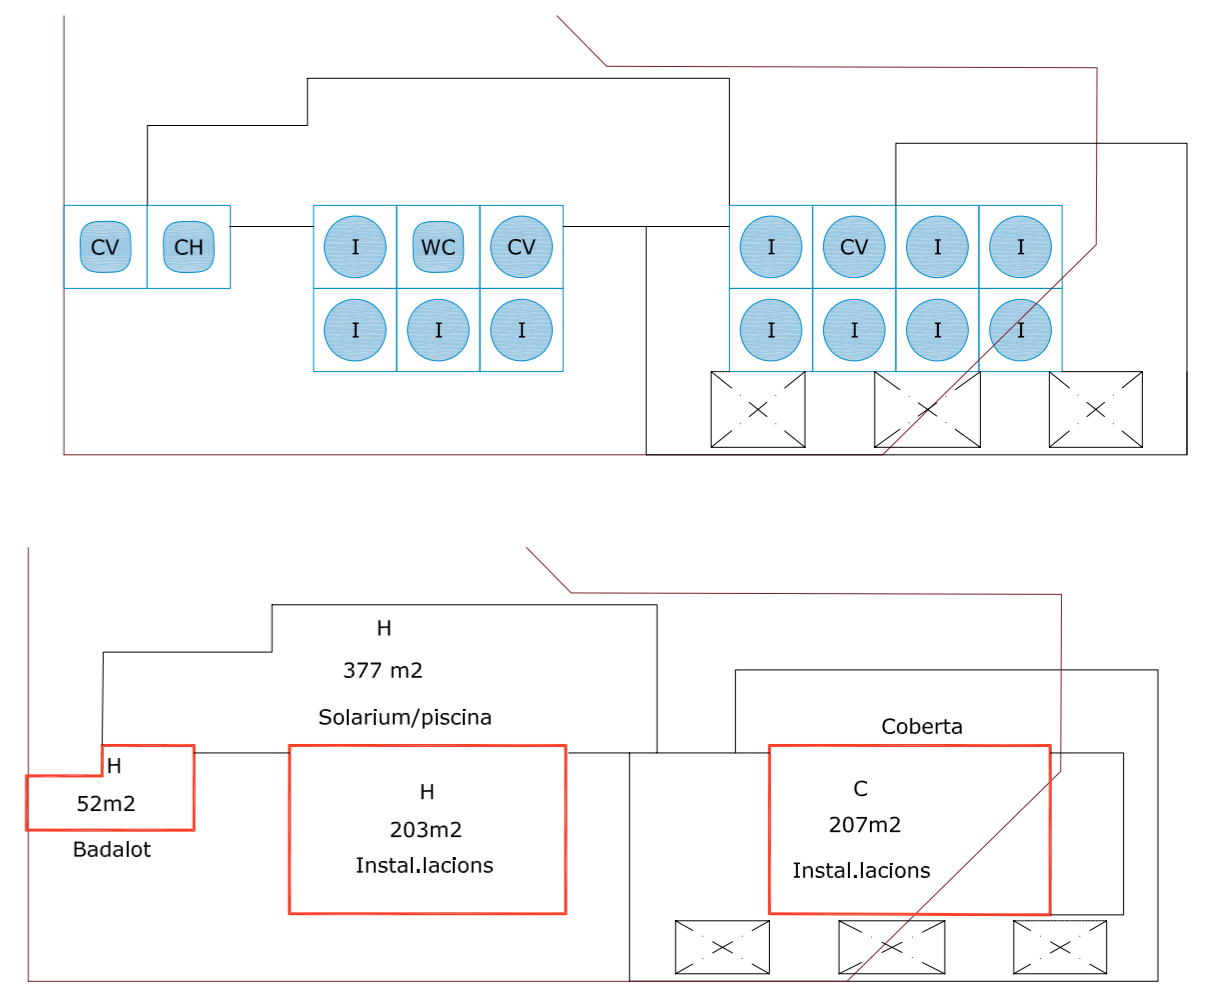

RESUM SUPERFÍCIES ÚTILS CONJUNT EDIFICATORI				TOTAL
COL. LEGI FARMACÈUTICS	HOTEL	ESTACIÓ METRO-RENFE	SUBSOL CONCESSIÓ	TOTAL
P. SOTERRAN -2	608	83	1635	1635
P. SOTERRAN -1	1142	312	1726	1454
P. BAIXA	565	257		812
P. ALTELL	722	681		1403
P. PRIMERA	542	419		961
P. SEGONA	691	536		1227
P. TERCERA	458	681		1139
P. QUARTA	462	642		1104
P. CINQUENA	476	545		1021
P. COBERTA	518	31		599
TOTAL	6174	4237	1181	13318
TOTAL SOBRE RASANT	5666	4154	0	9720
TOTAL SOTA RASANT	608	83	1181	3361

- Col.legi farmacèutics
- Hotel
- Varis
- Espais principals
 - Espais comunicació horitzontal
 - Espais principals
 - Espais comunicació horitzontal
 - Comunicació vertical
 - Llavabos
 - Instal.lacions
 - Llàmina d'aigua
 - Paviment translúcid de vidre laminar
 - Espais vegetals
 - Terrasses