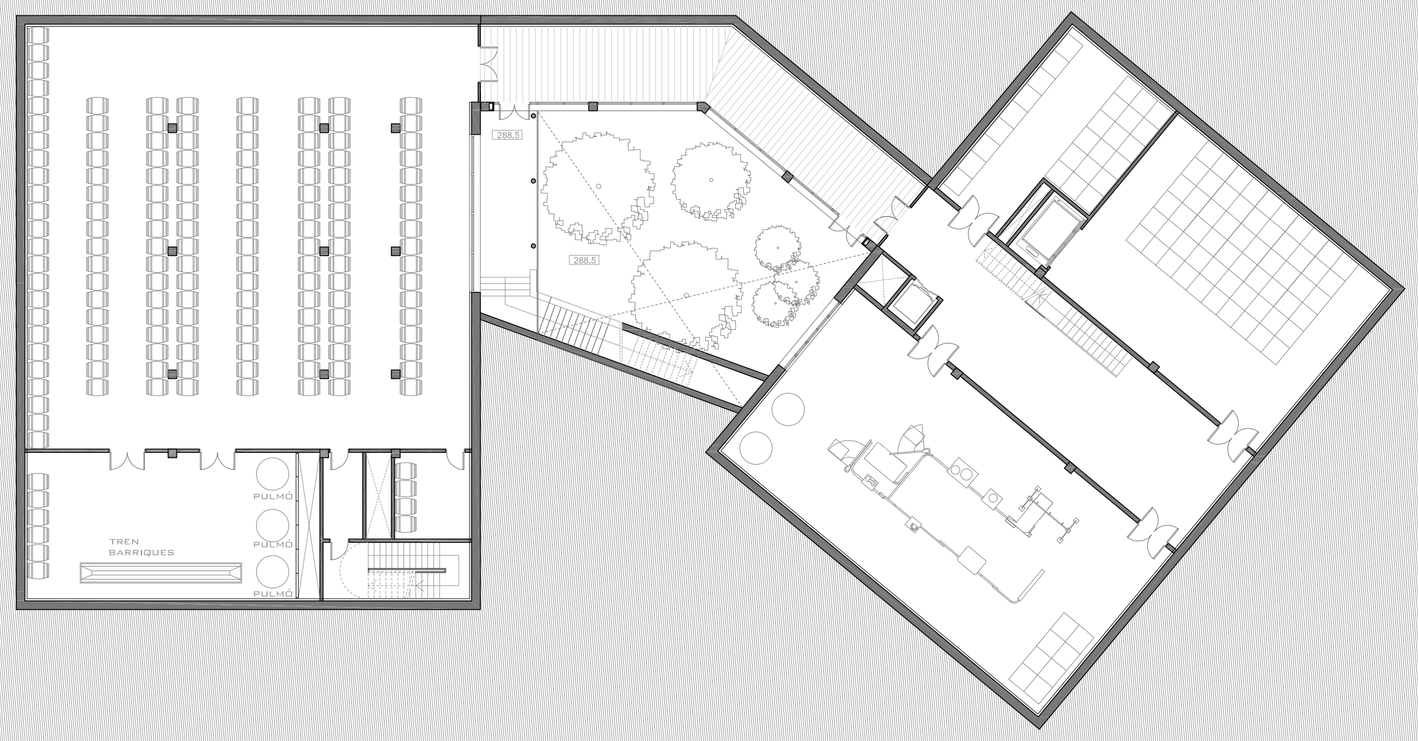
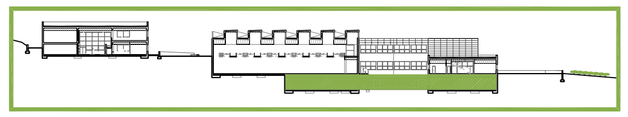
QUADRE DE SUPERFÍCIES PLANTA 288.5	
- MAGATZEM	123.19 m²
- EMBOTELLADORA	184.30 m²
- MAGATZEM AMPOLLES	58.05 m²
- VESTÍBUL 2	78.57 m²
- COMUNICACIÓ	95.48 m²
- SALA CRIANÇA	448.92 m²
- SALA CRIANÇA VI RESERVA	14.94 m²
- PATI 2	173.69 m²