



SECCIÓ D

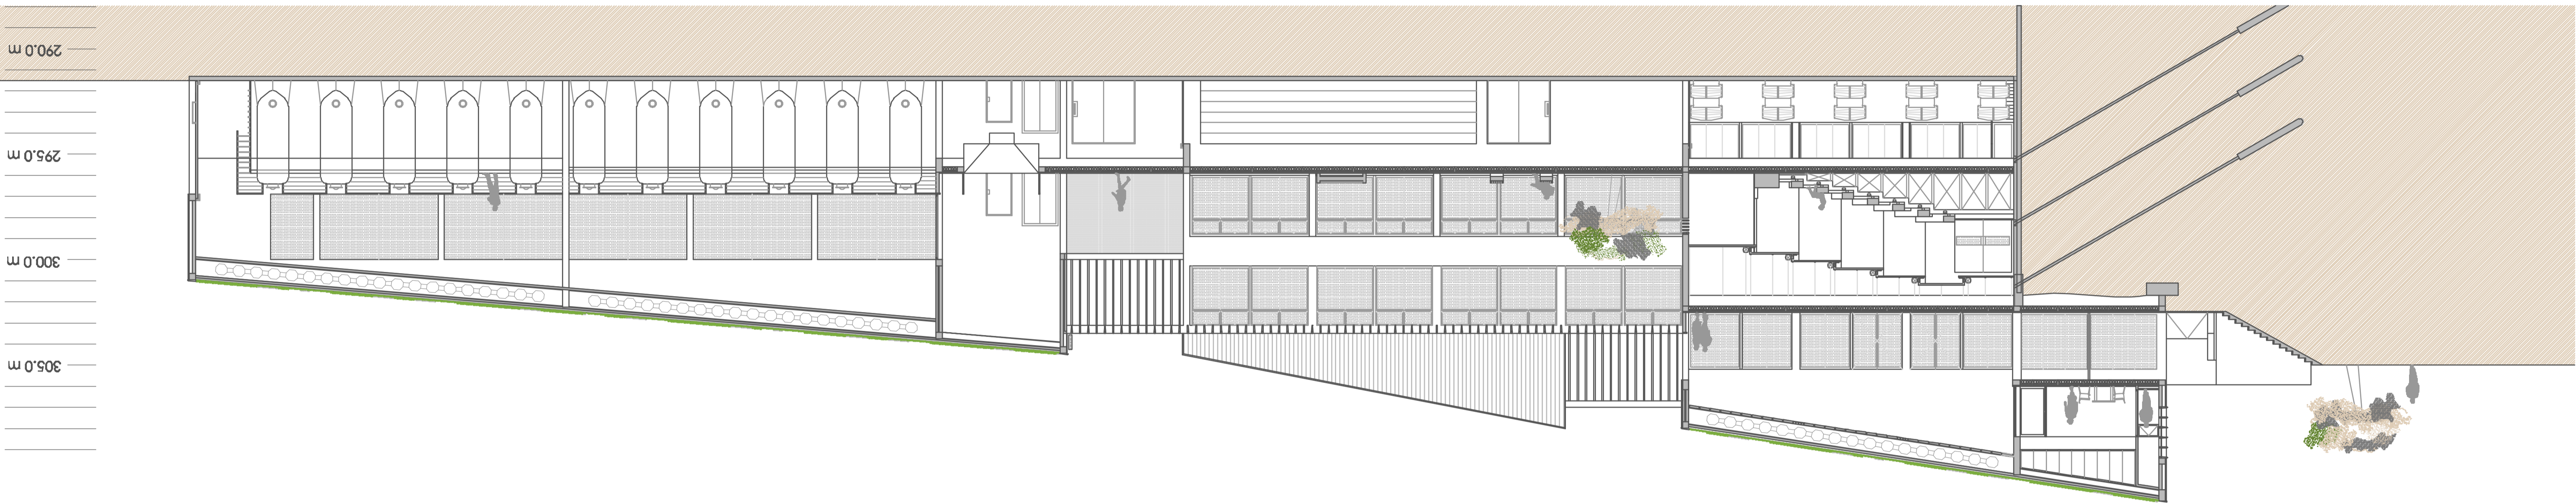

SECCIÓ C

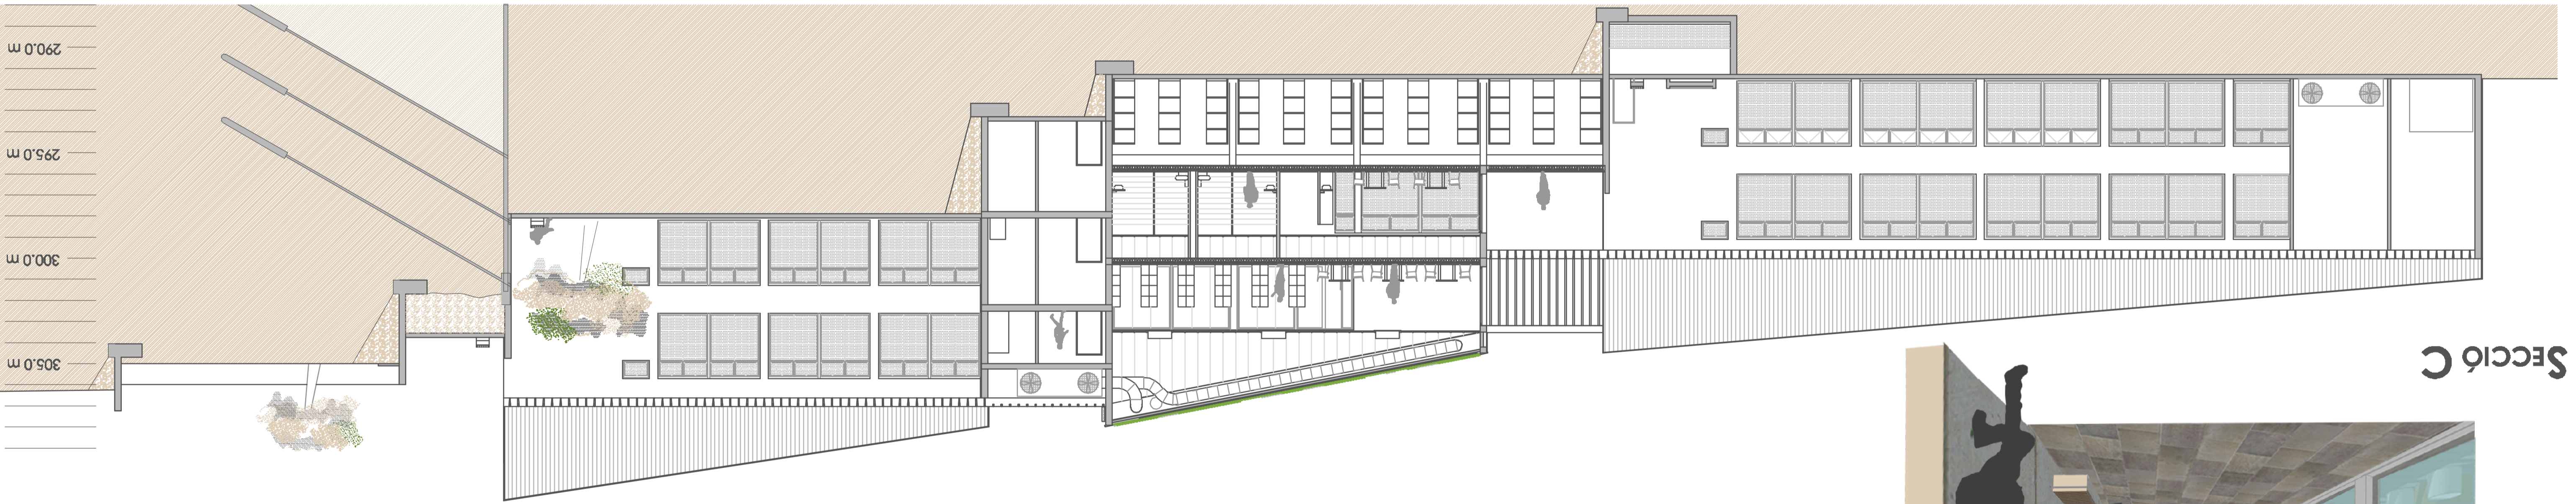

PROGRAMA	Volúm	PROGRAMA	Volúm	PROGRAMA	Volúm
1. Documentació	387,50 m³	4. Sala d'oficis	780,00 m³	a. Pol·lí 1	1251,23 m³
2. Valorat passandi	217,00 m³	5. Zona de pensió	217,00 m³	b. Escala privada 2	621,97 m³
3. Descripció general	1414,25 m³	6. Zona de pensió	321,85 m³	c. Escala pública	4700,00 m³
4. Sala d'oficis	780,00 m³	7. Magatzem producció ccob	1251,23 m³	d. Pol·lí 3	321,85 m³
		8. Zona de pensió	321,85 m³	e. Zona d'oficis	321,85 m³
		9. Entrada pati rítmic	321,85 m³	f. Zona d'oficis	321,85 m³
		10. Zona de ferreteria	321,85 m³	g. Pre-vestíbul exterior	321,85 m³
				h. Pol·lí 2	321,85 m³

