

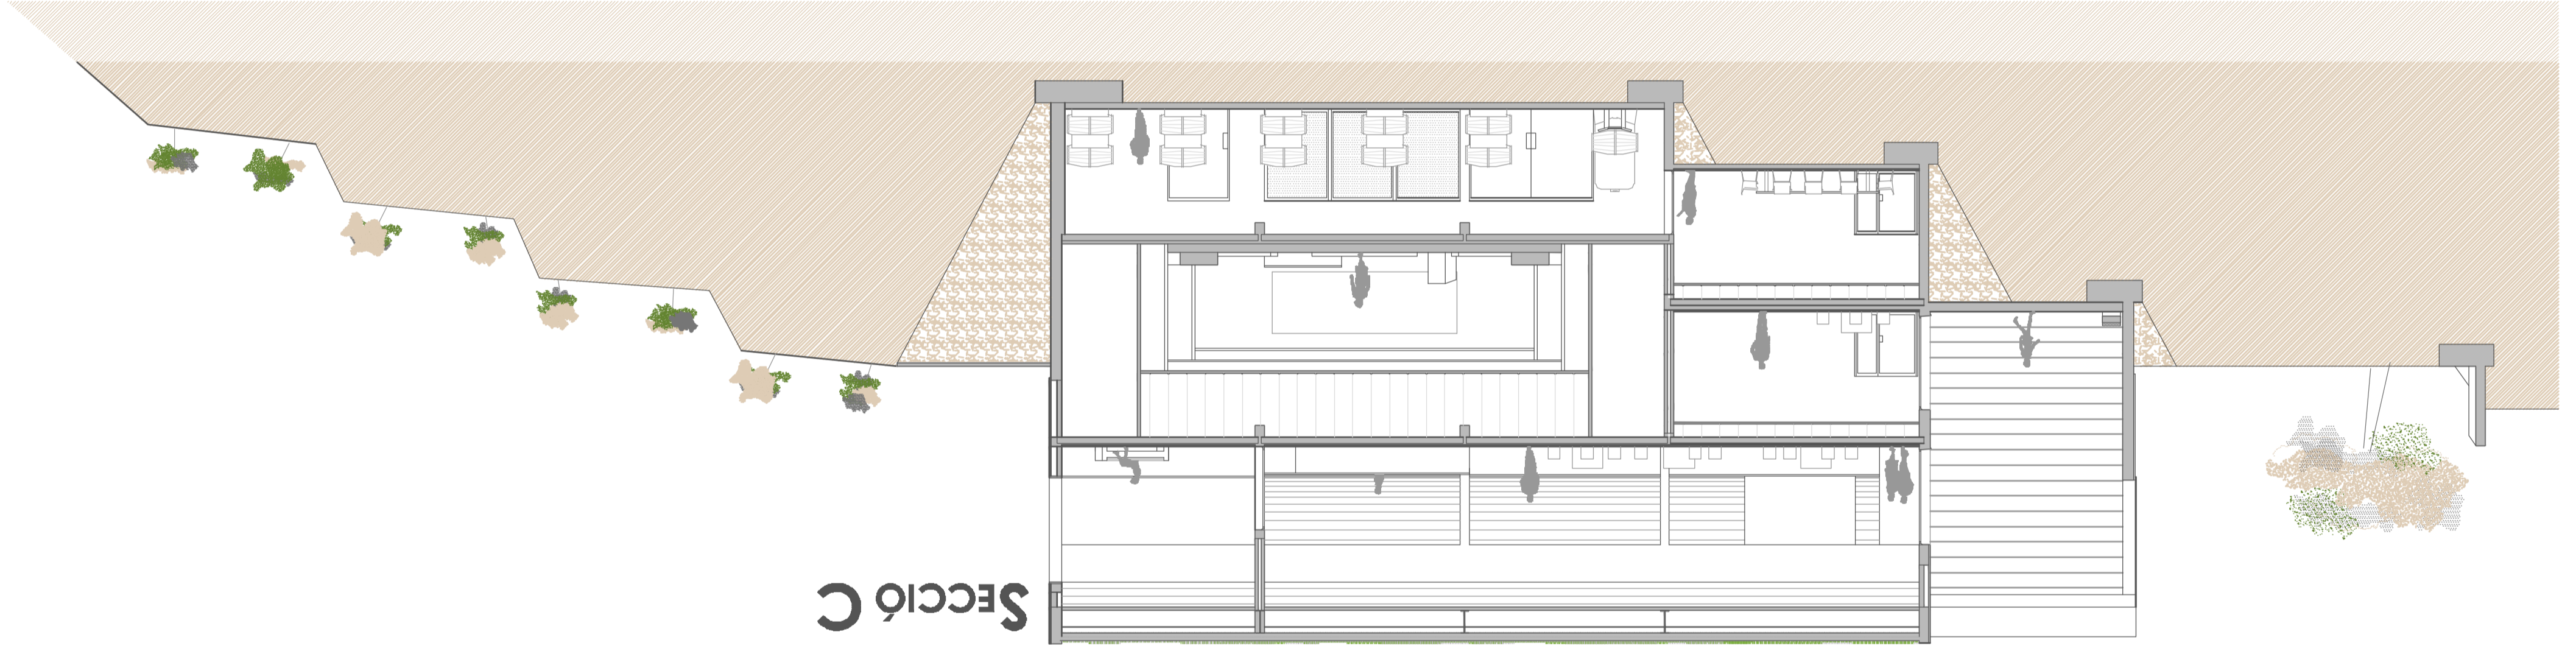



SECCIO D

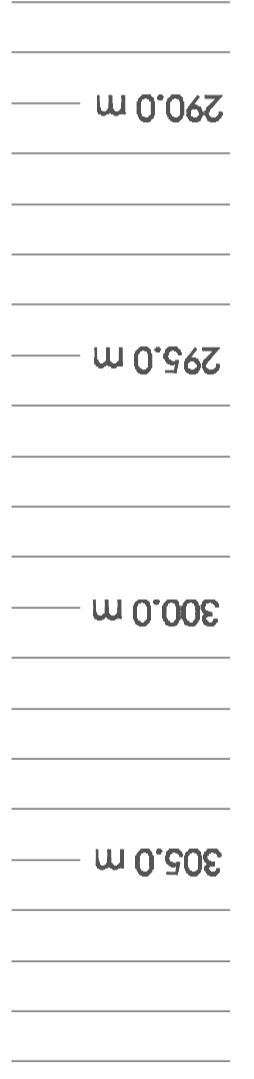



SECCIO C

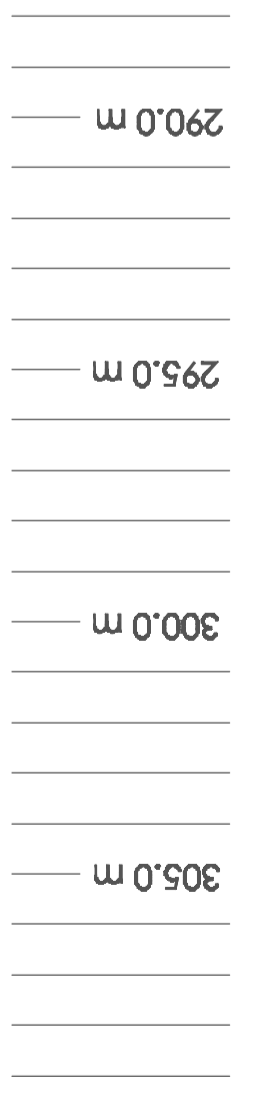

SECCIO E

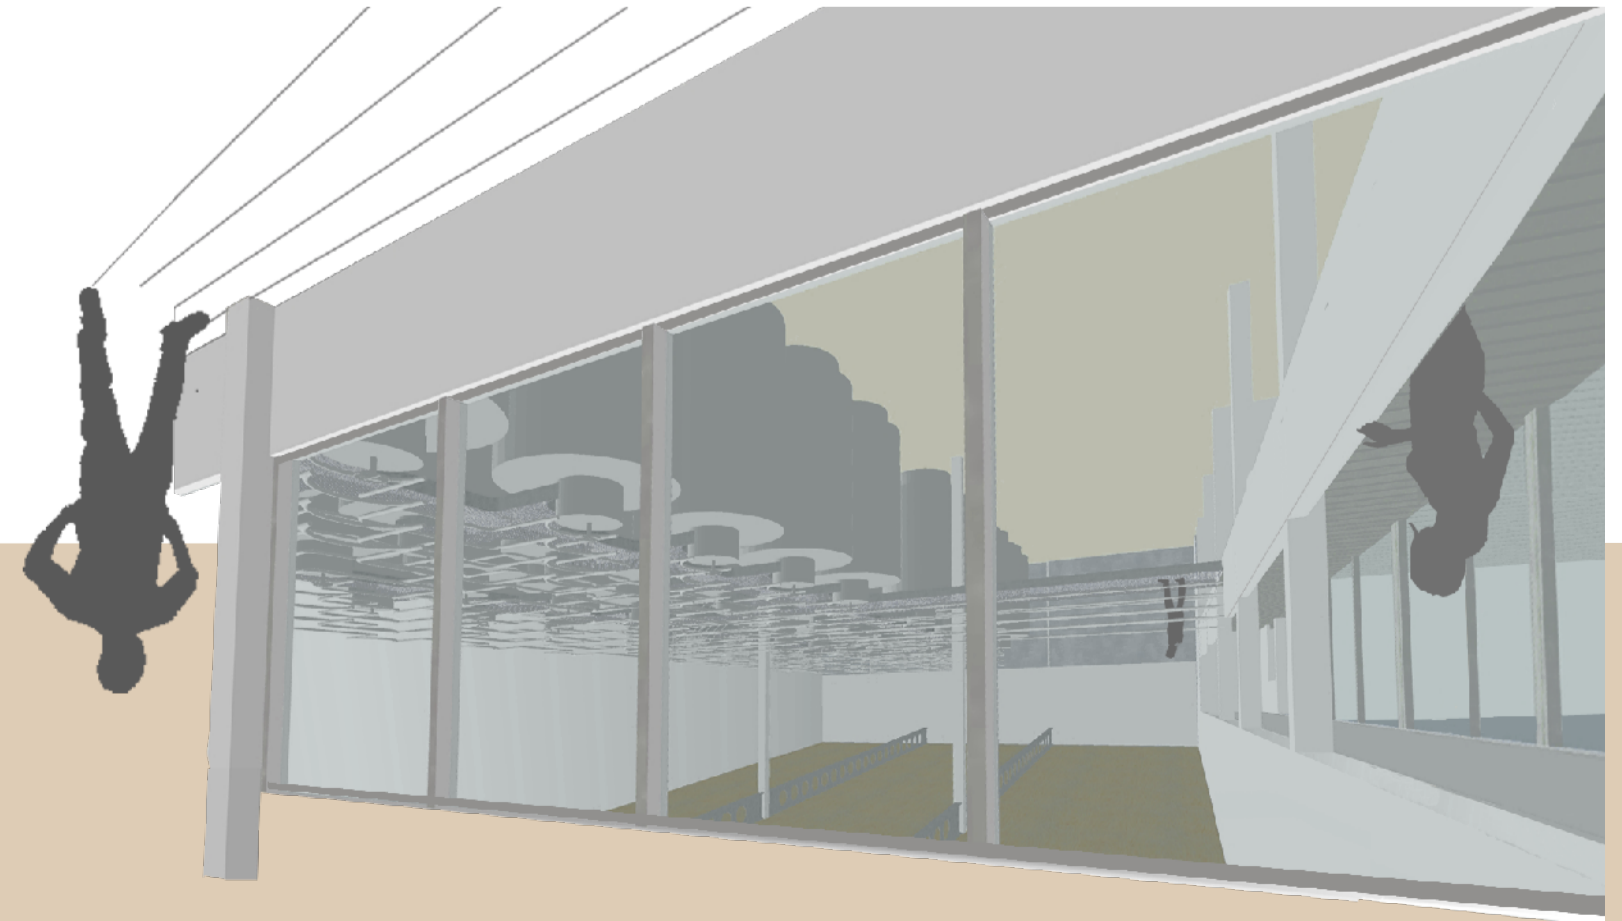

PROGRAMA	Superfície	PROGRAMA	Superfície
1. Vestíbul	183,17m²	a. Pav. vestíbul exterior	337,50m²
2. Sala d'actes	430,00m²	b. Pav. 1	496,00m²
3. Sala d'ocios	430,00m²	c. Pav. 2	217,00m²
4. Sala de calces	440,00m²	d. Corredor interior	956,00m²
5. Sala de col·loquis	440,00m²	e. Pav. 3	621,97m²
6. Sala de conferències	1301,00m²		1414,28m²
7. Aules	333,00m²		
8. Documentació			
9. Vestíbul personal	430,00m²		
10. Despatxos personal	430,00m²		
11. Biblioteca	440,00m²		
12. Magatzem producció acadèmica	440,00m²		
13. Cisterna en botella	1301,00m²		

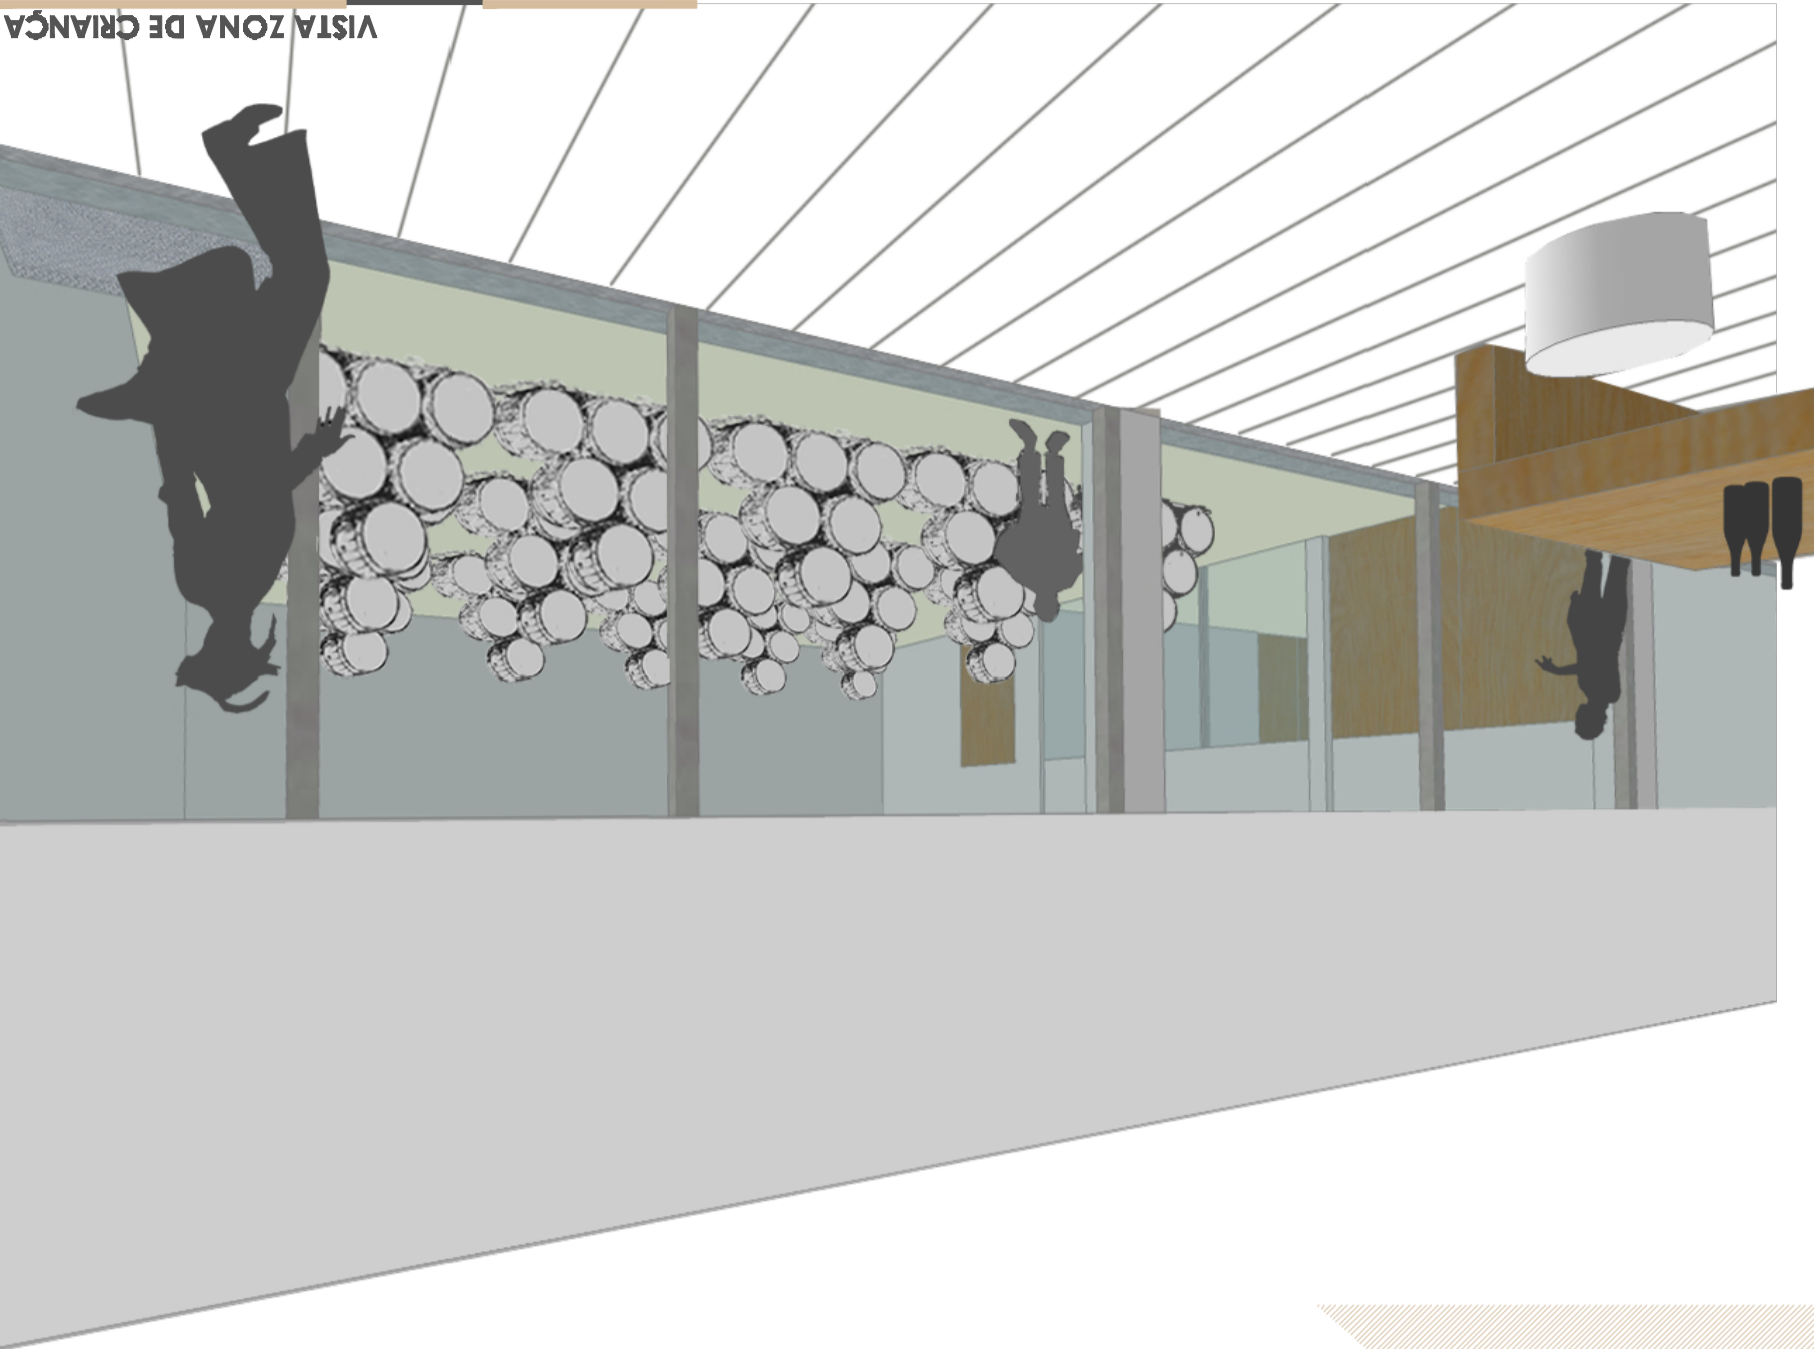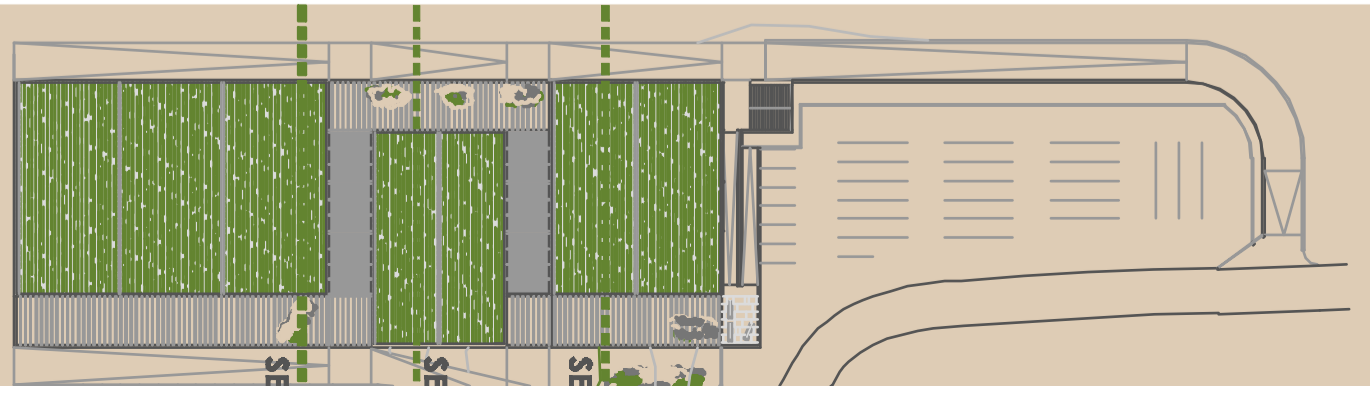

VISTA ZONA DE GRANÇA