

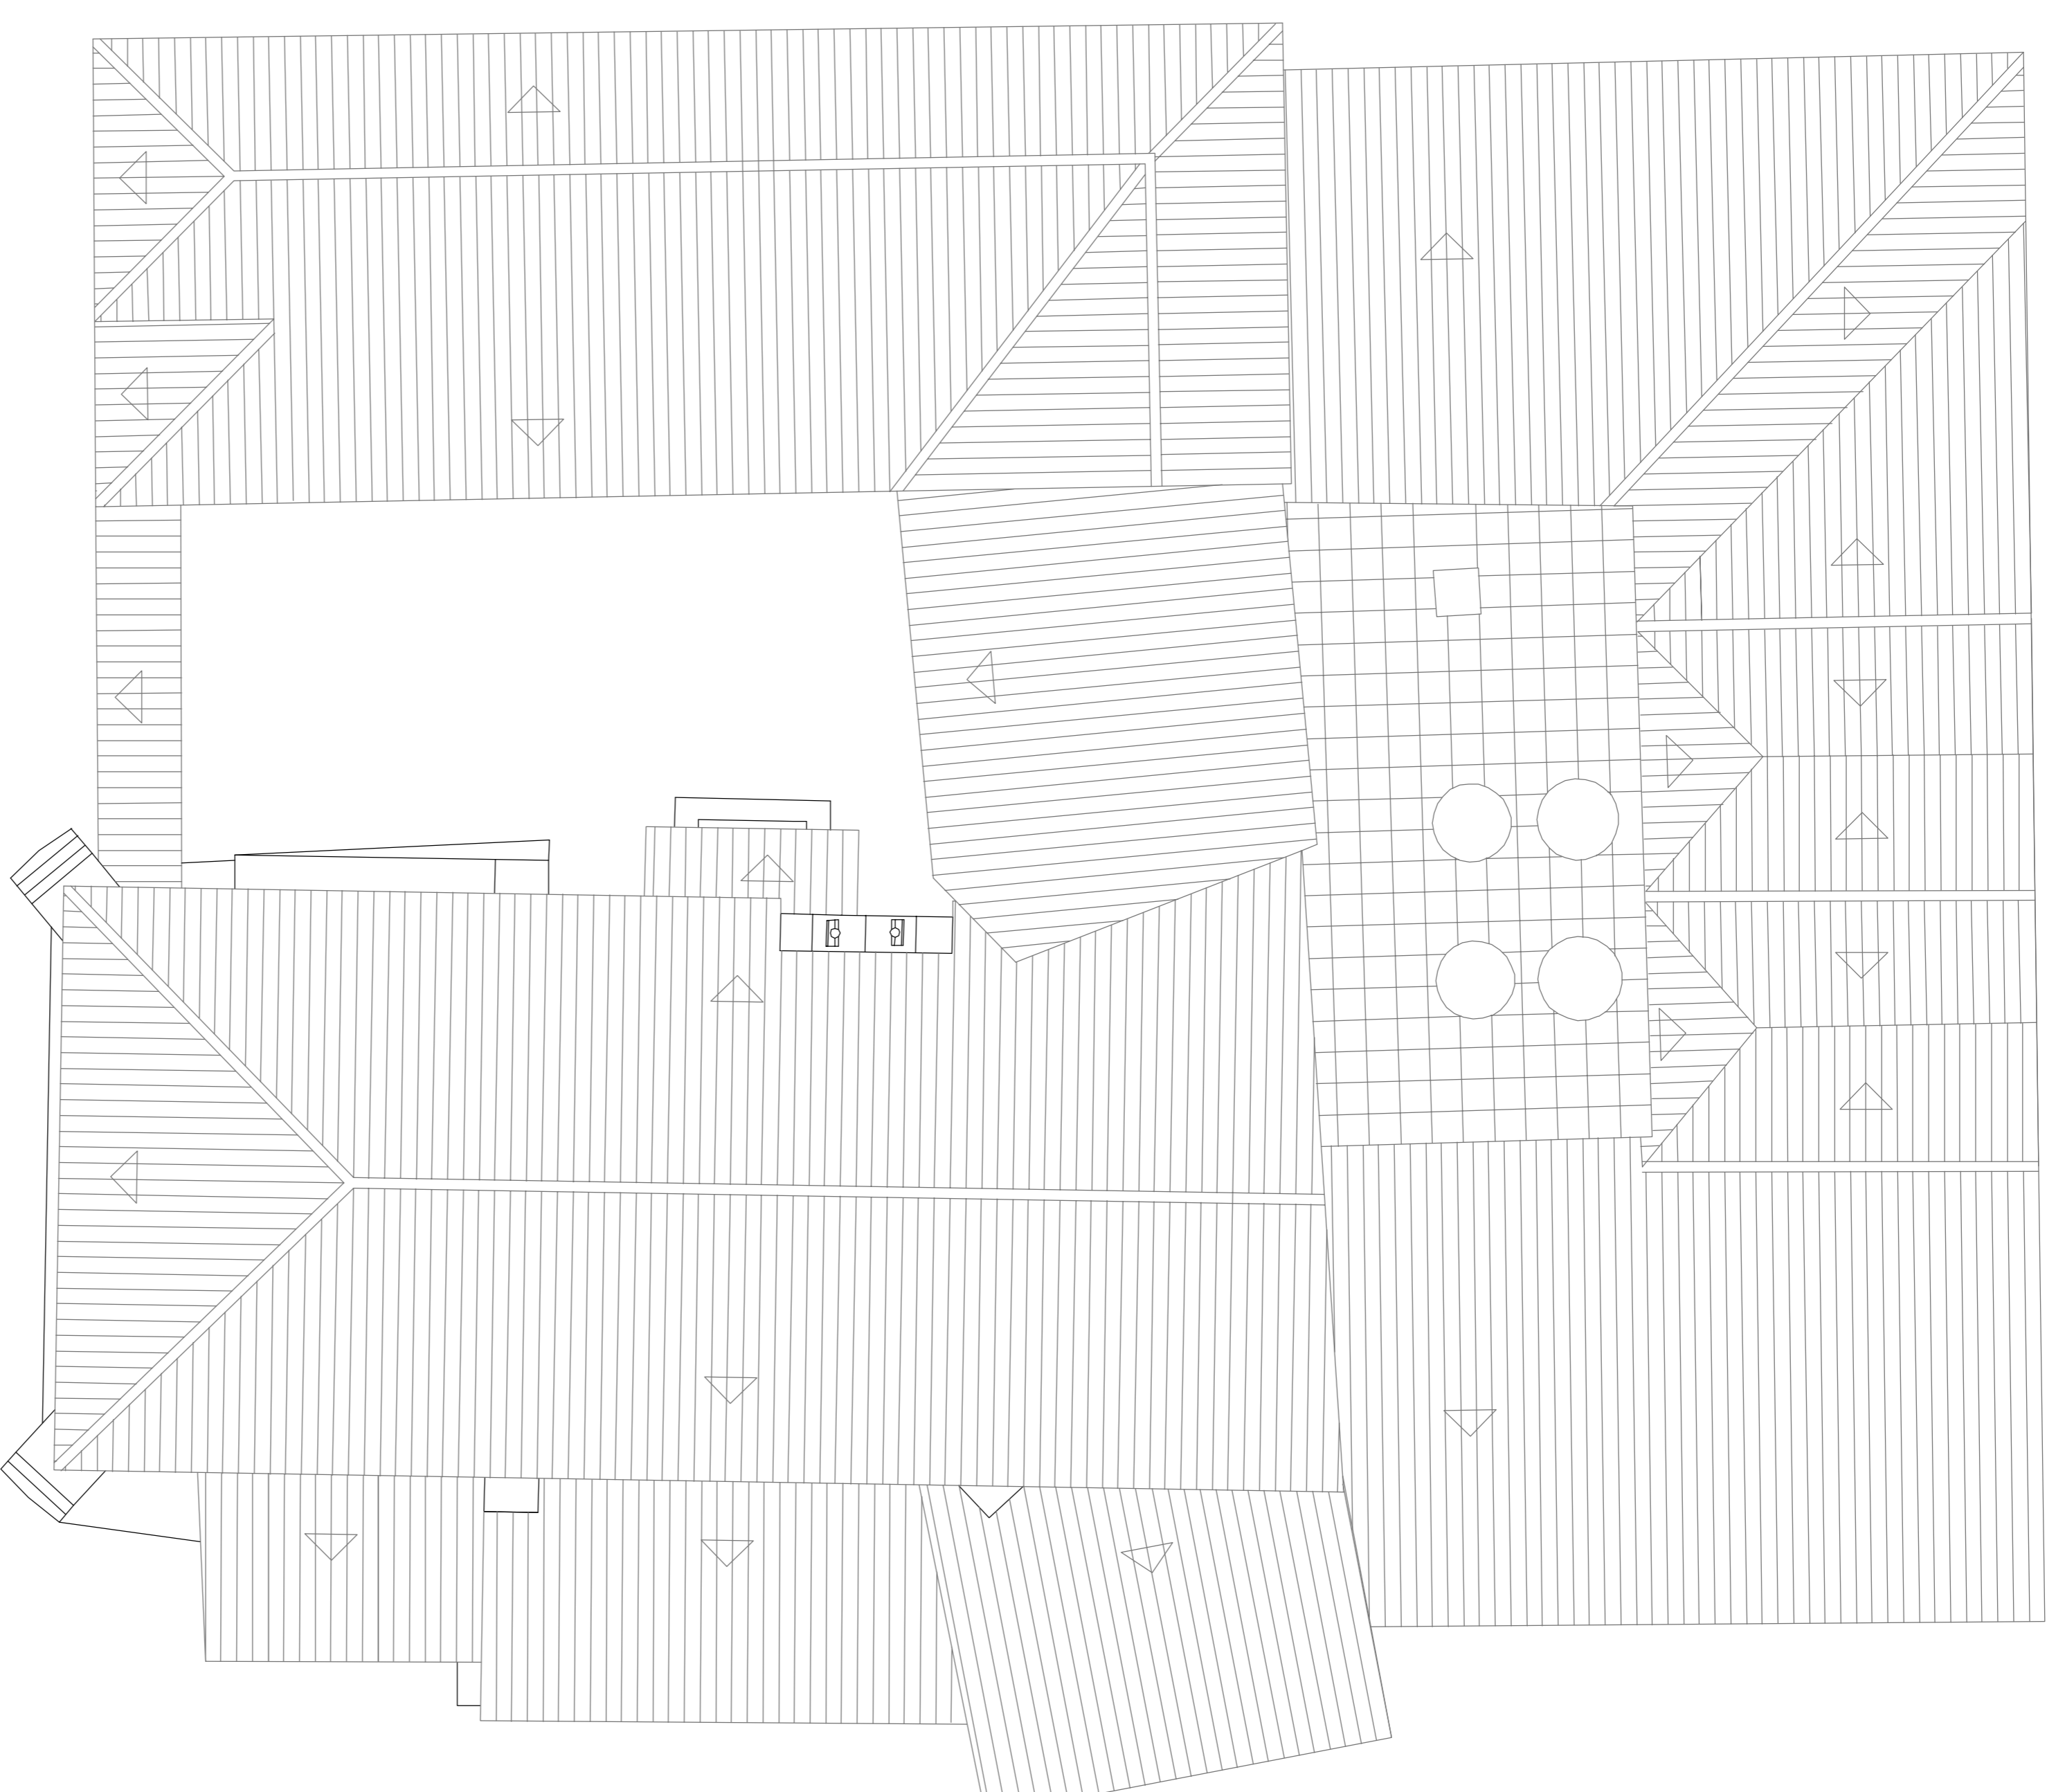
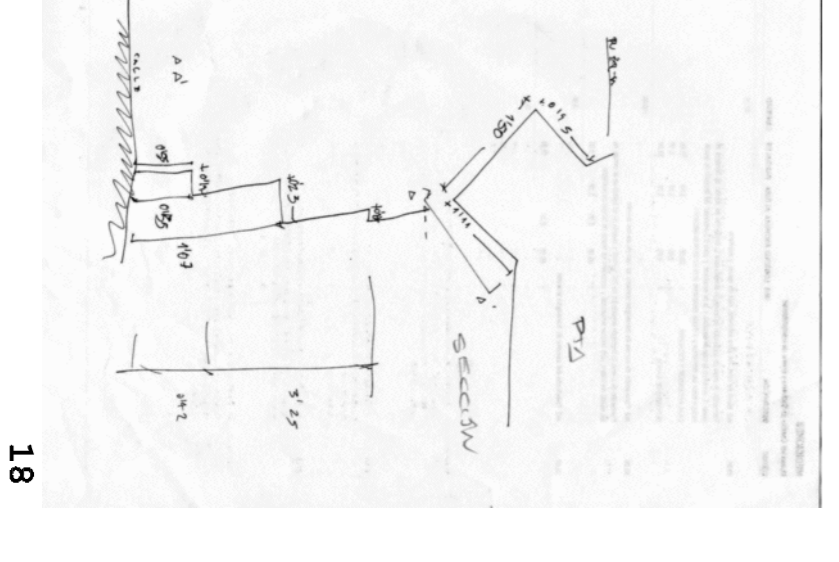
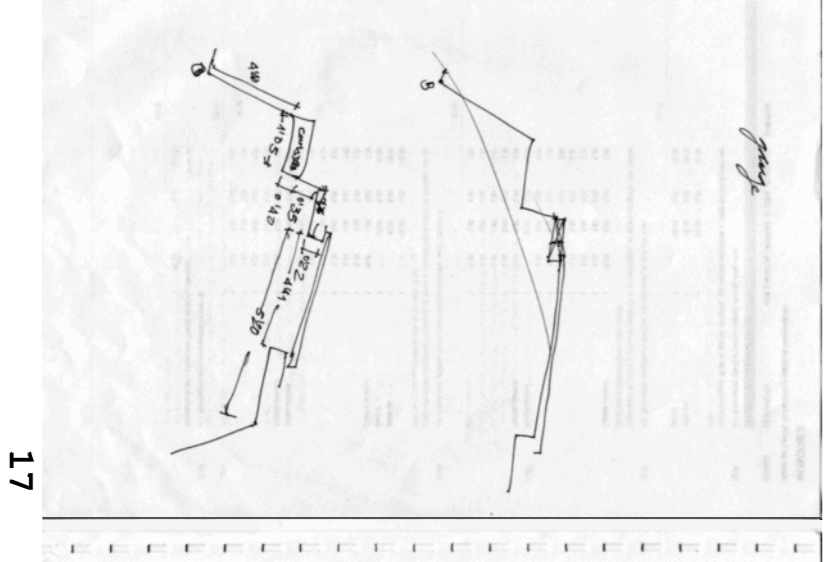
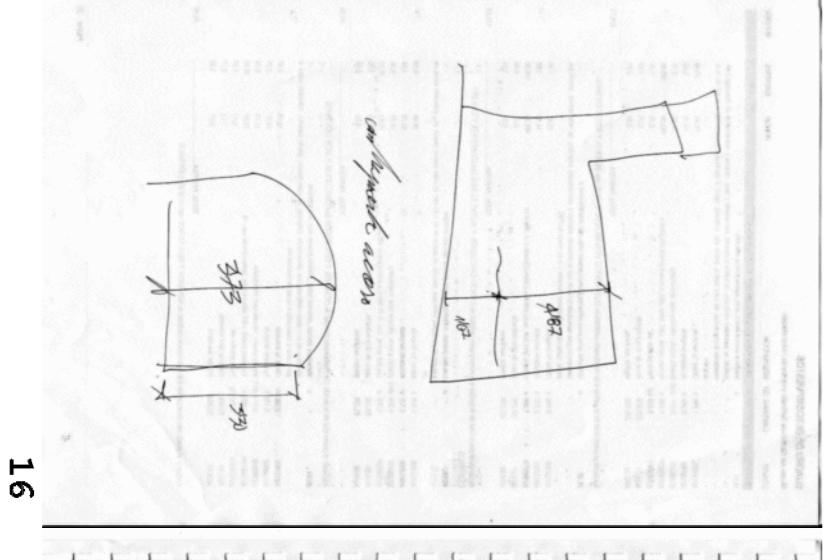
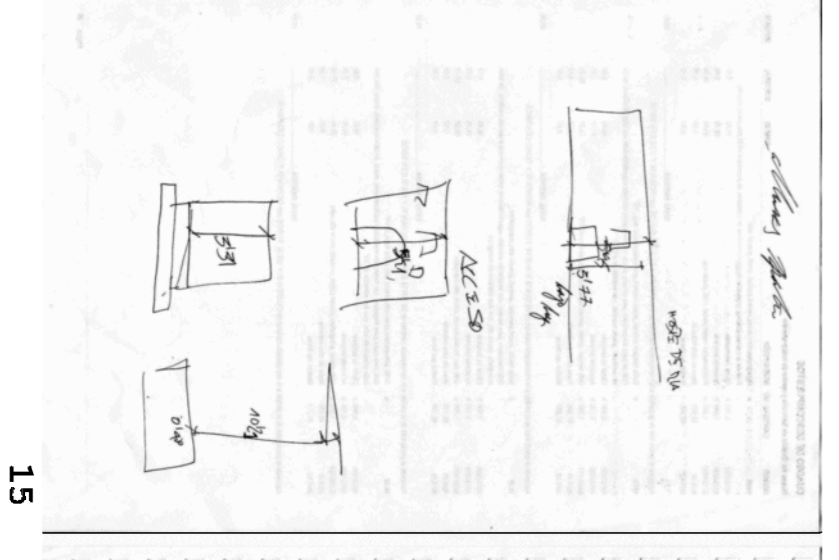
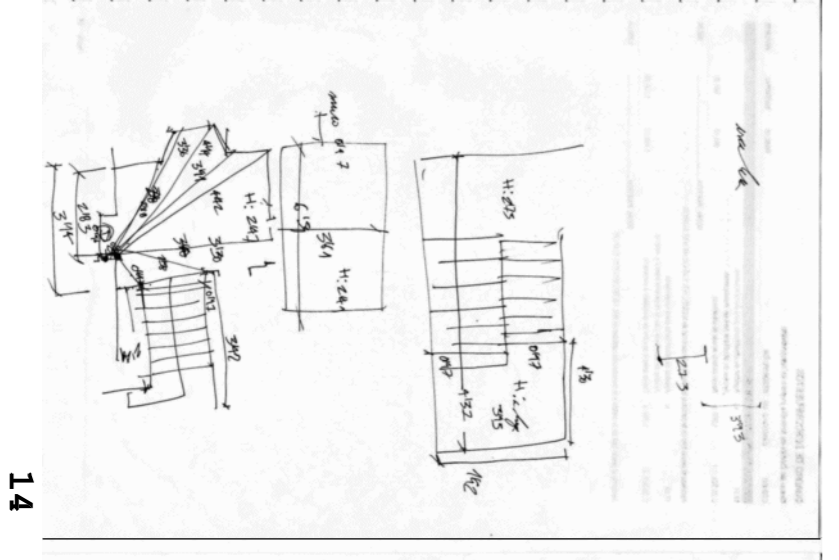
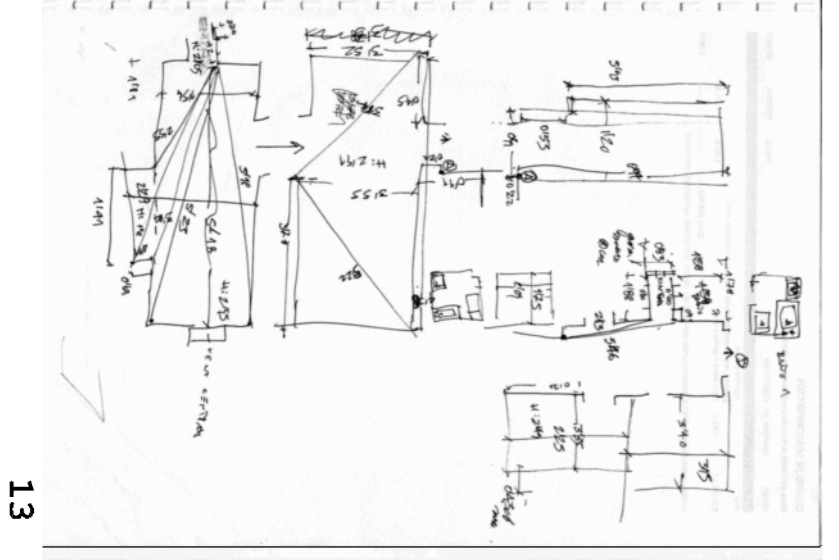
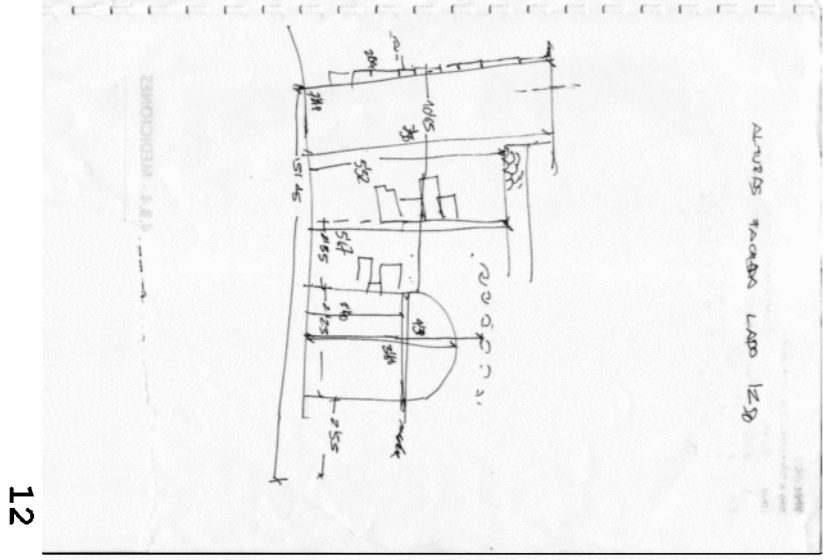


Planta Segunda

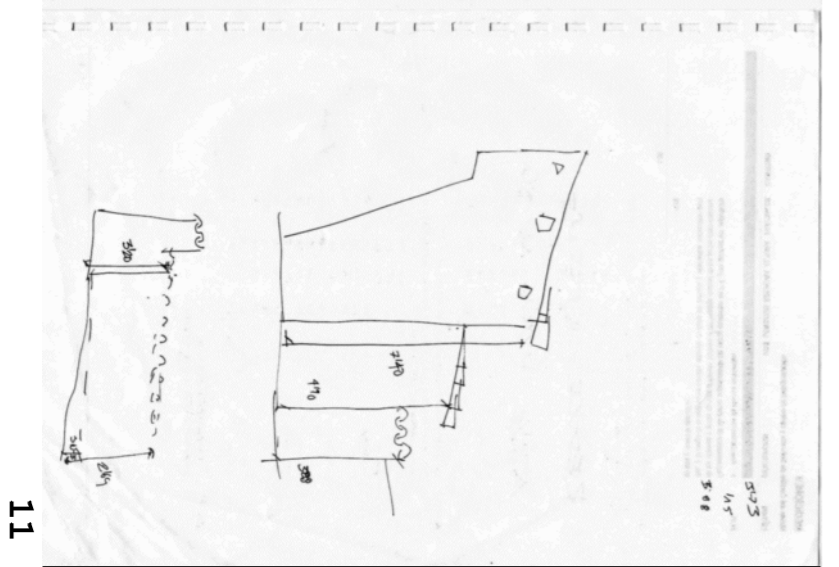

Planta Cubierta

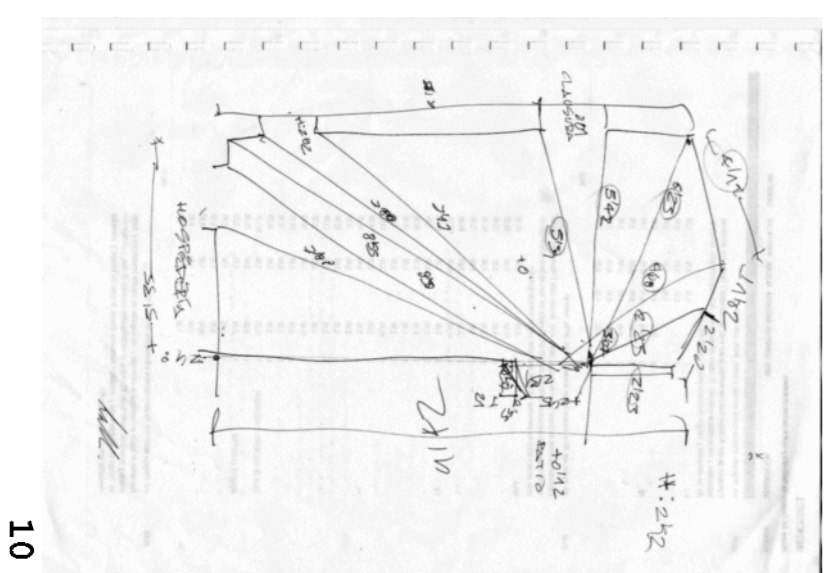

10-18 croquis levantamiento edificio

