
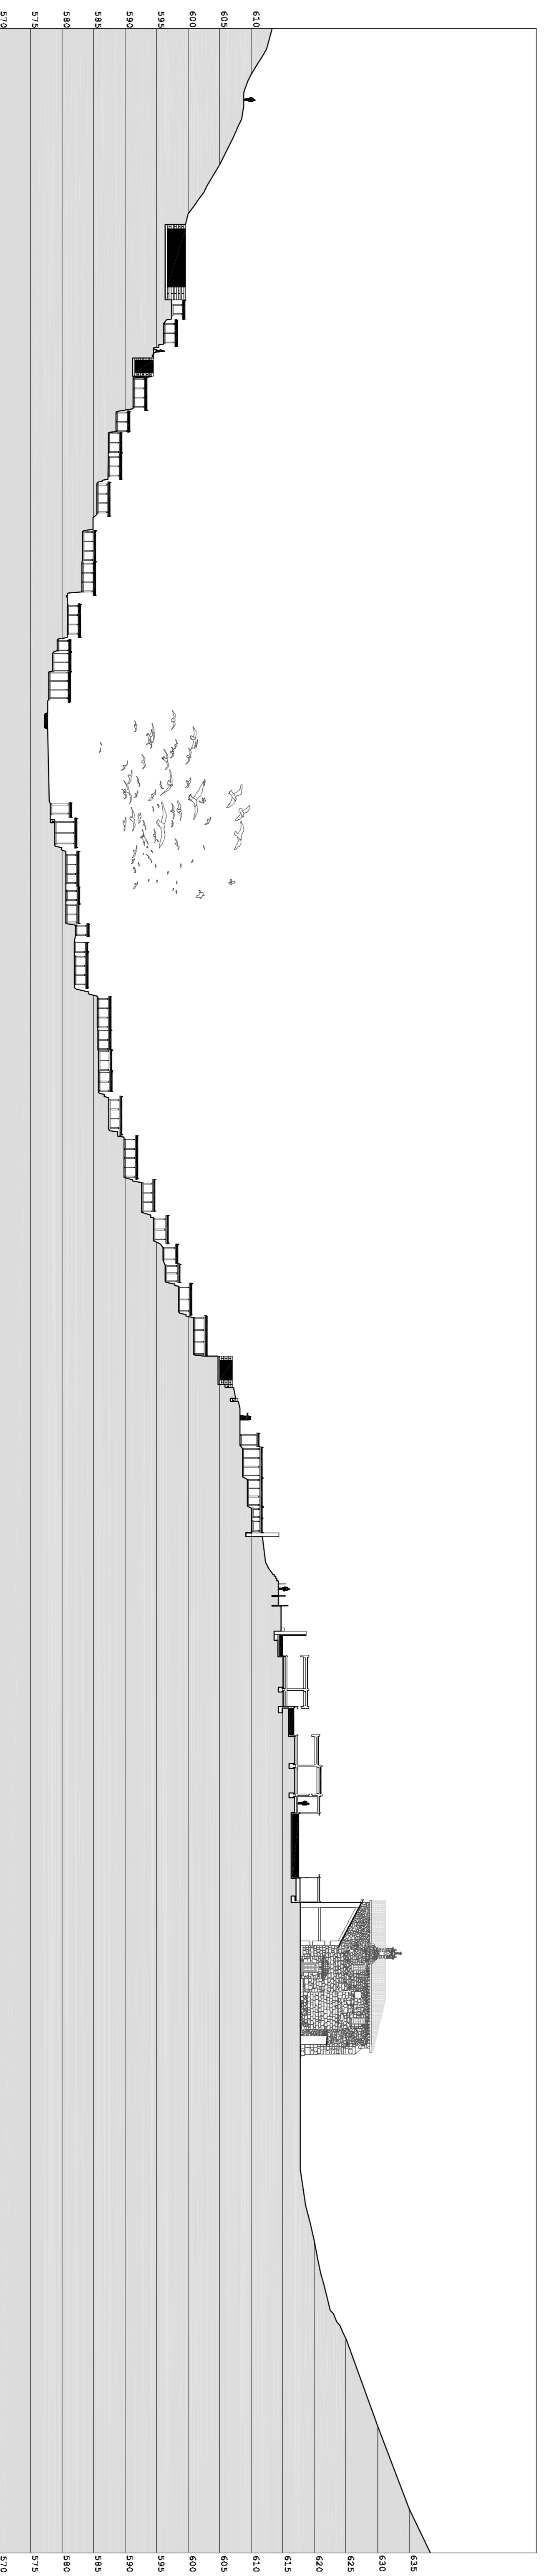


Valle Salado (Salinas de Añana)

SECCIÓN GENERAL ESTADO ACTUAL

E: 1/500

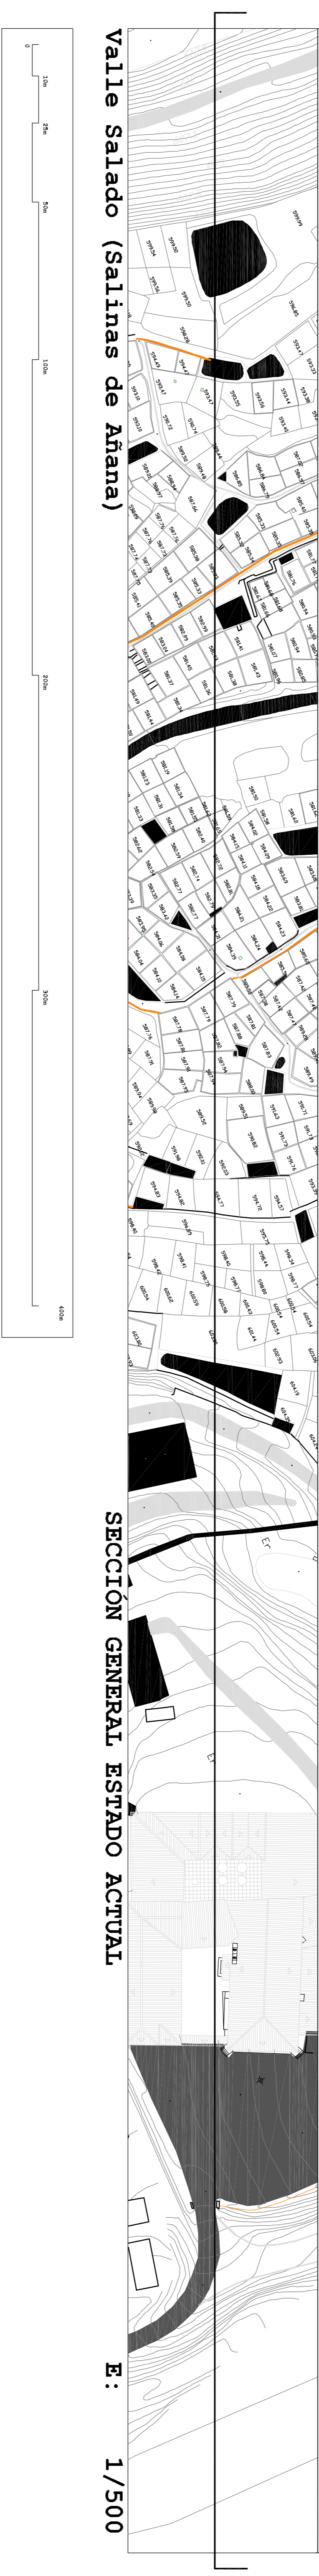

Valle Salado (Salinas de Añana)

SECCIÓN GENERAL PROYECTO

E: 1/500

