



FONTANERÍA

Planta Baja

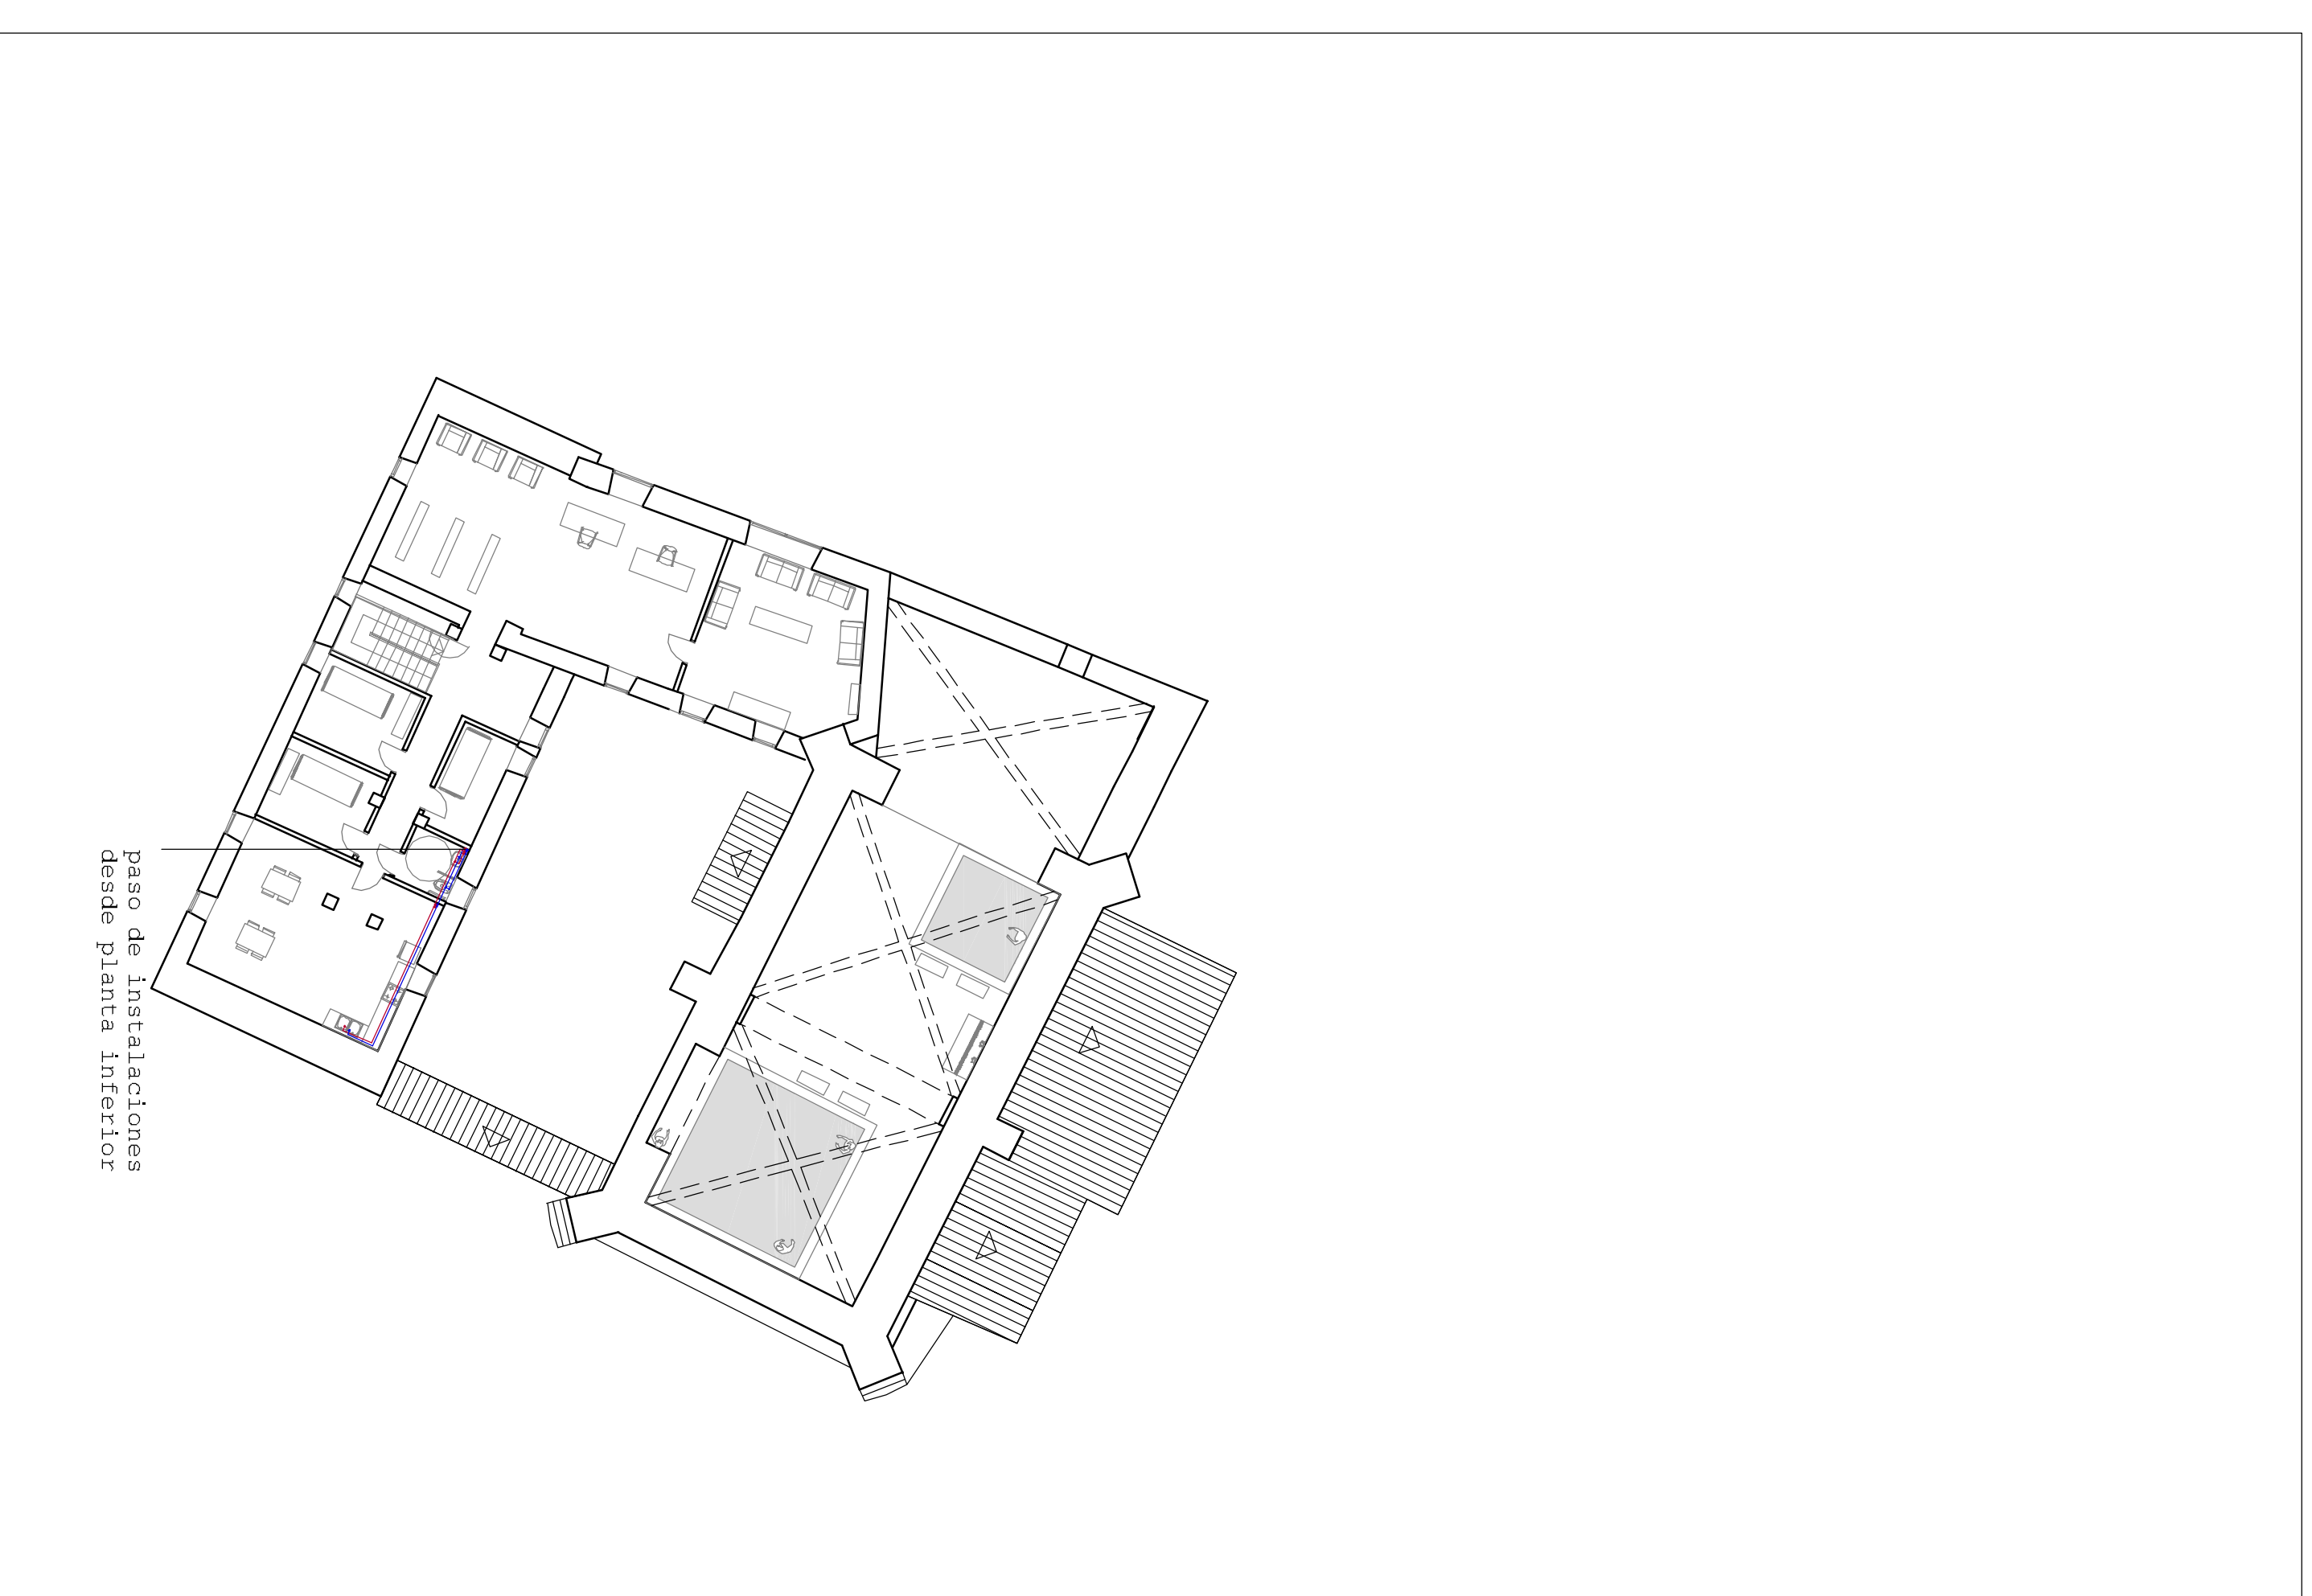

FONTANERÍA

Planta Primera

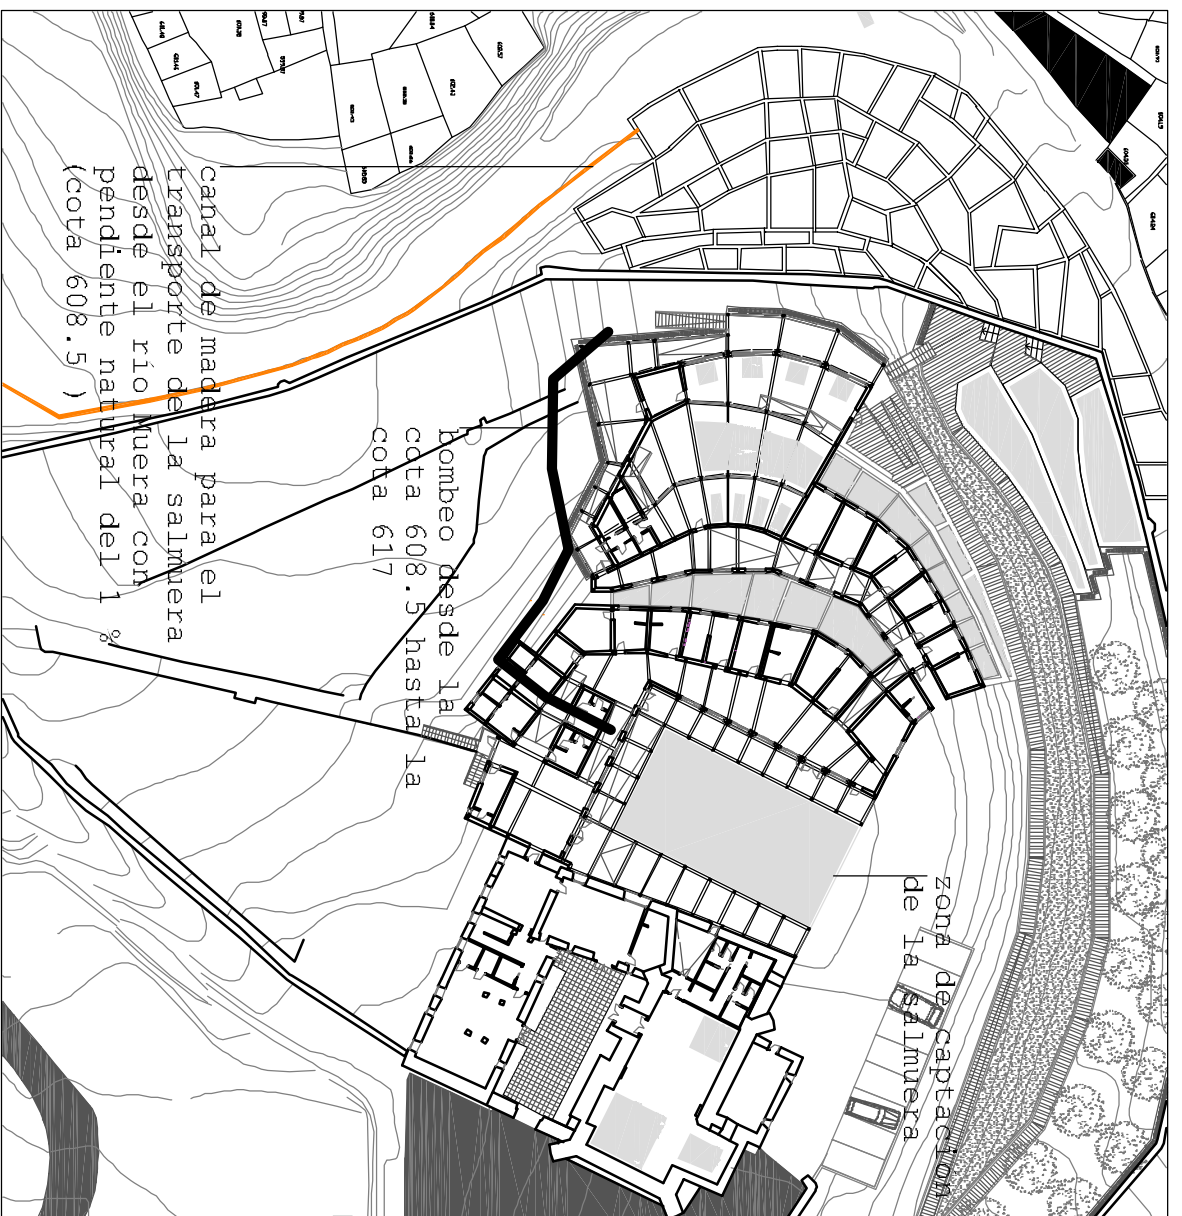

LEYENDA DE FONTANERÍA

- agua fría
- agua caliente
- agua salada fría
- - - agua salada caliente
- grifo
- ⊗ llave de paso