





vista interior vestíbulo

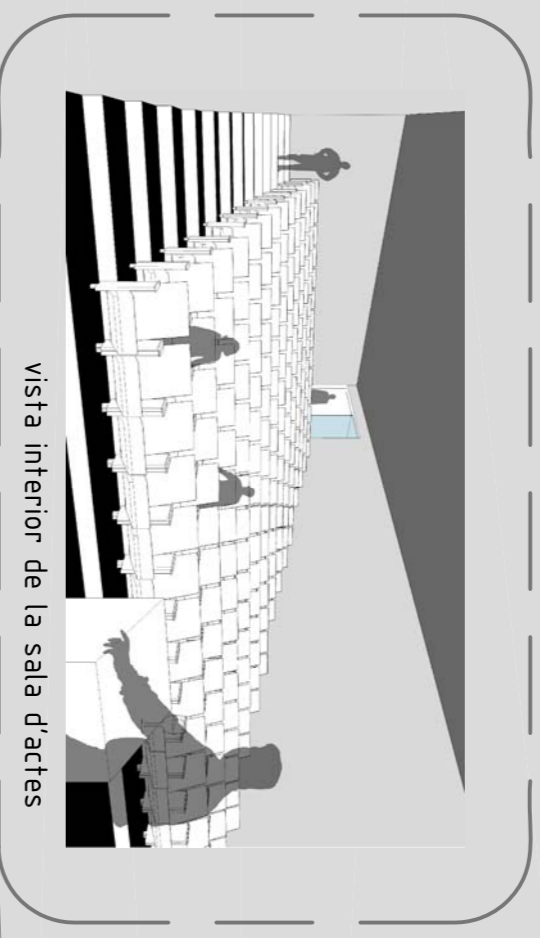

vista interior de la sala d'actes

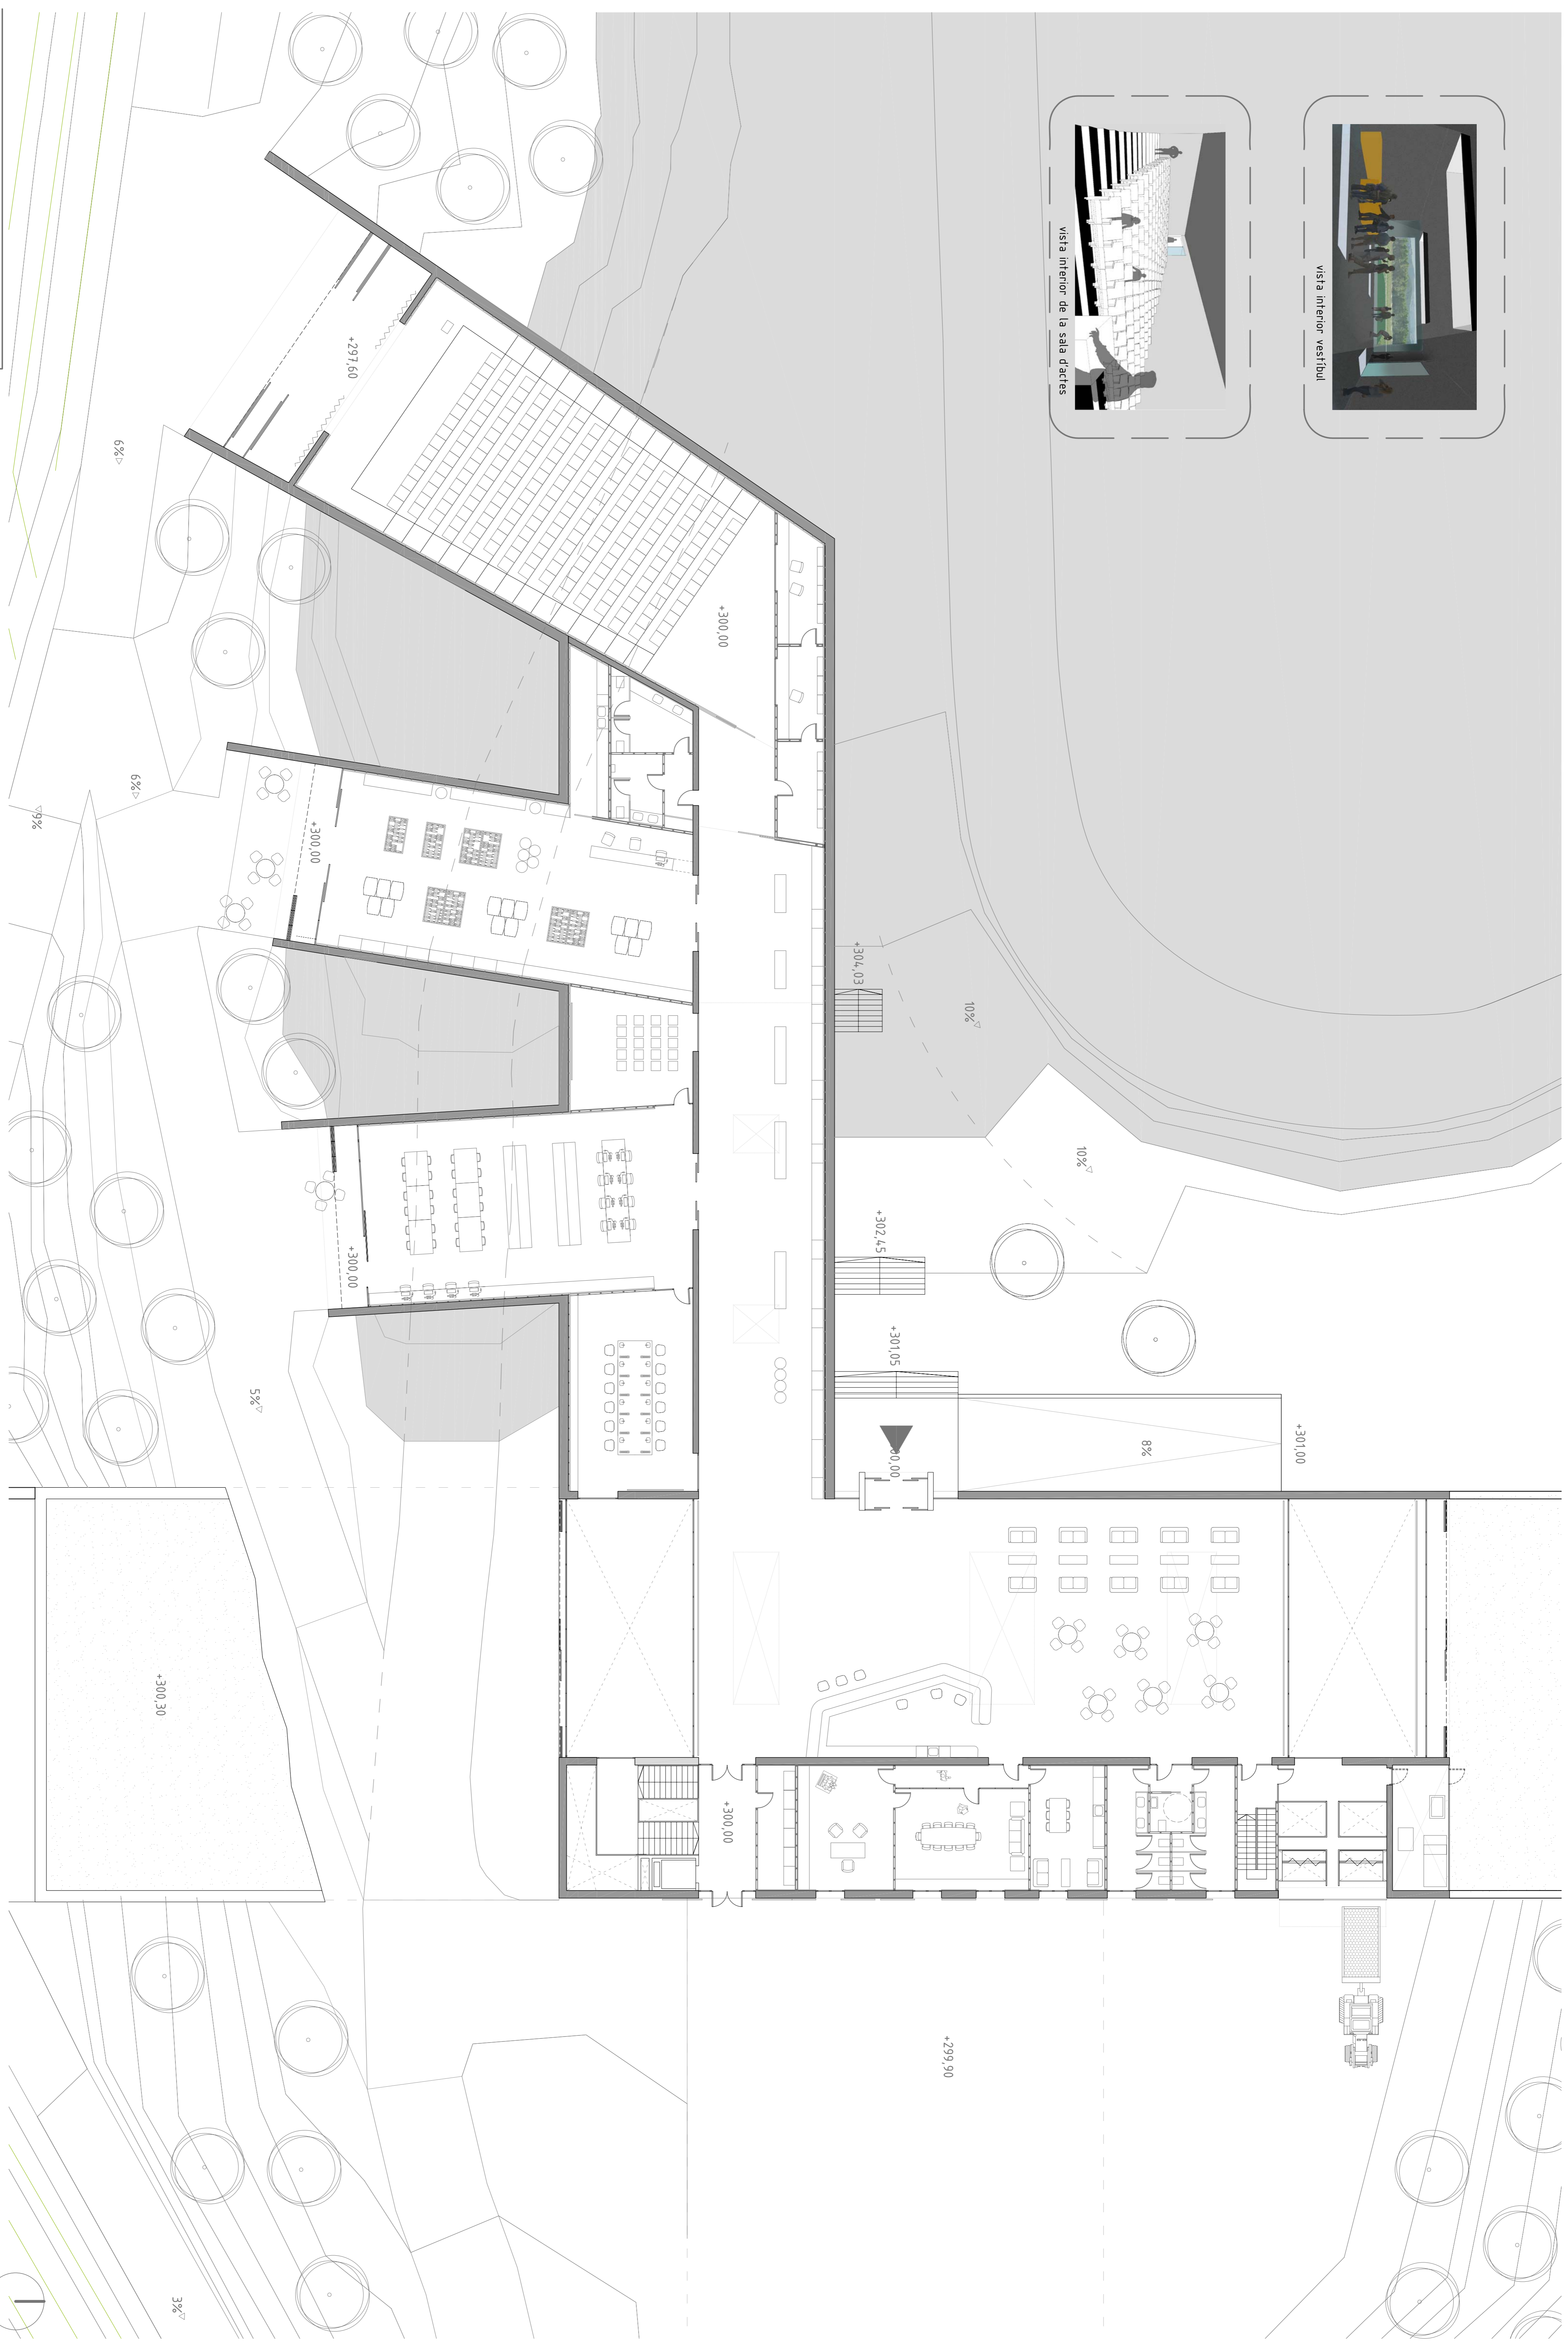

Coll Pla, Josep

CELLER A COLLSEBOLA

PFC Juny 2008

E.T.S.A.V.

Tribunal 2

Tutor: Pere Armadas

Planta Pública  
Cota +300,00

[06]



e 1/150