






vista interior de la sala d'elaboració

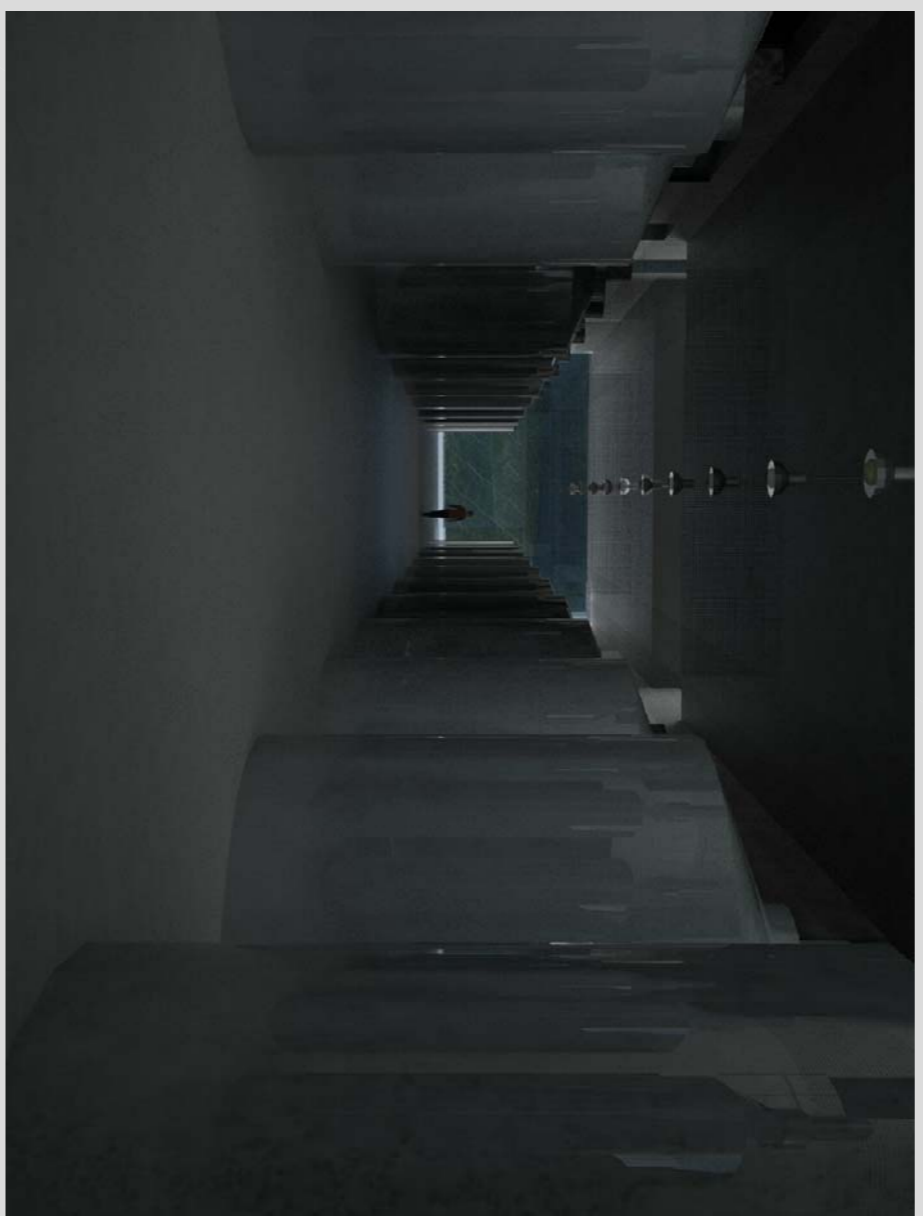

vista interior de la sala d'elaboració

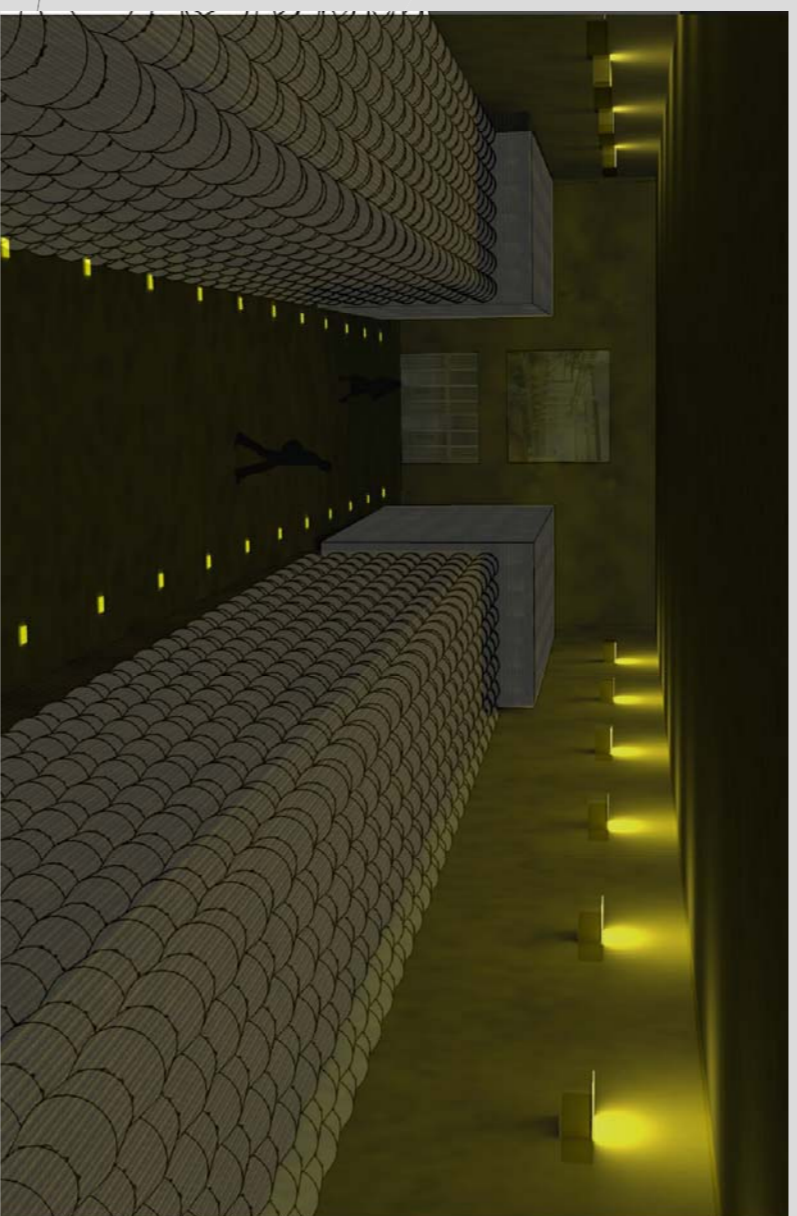

vista interior de la sala de criança

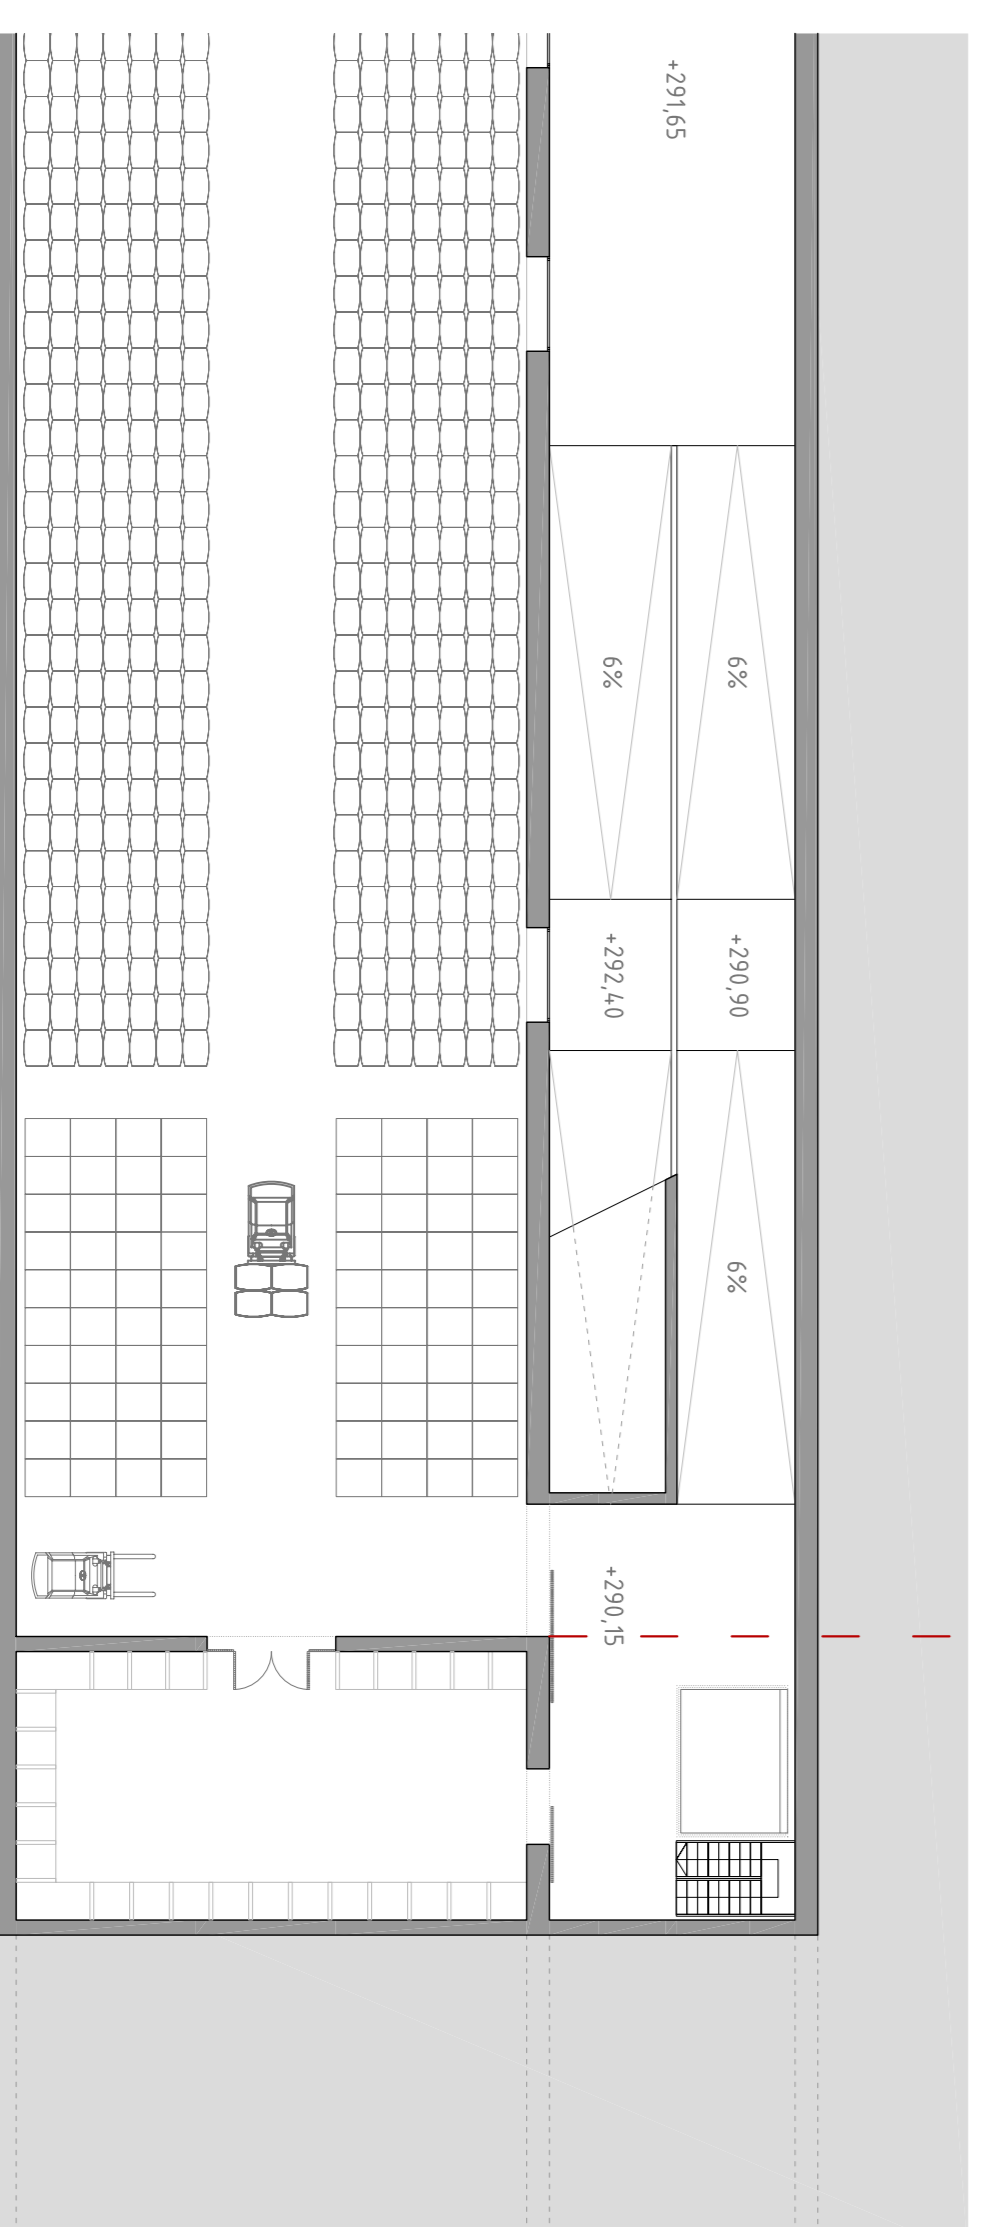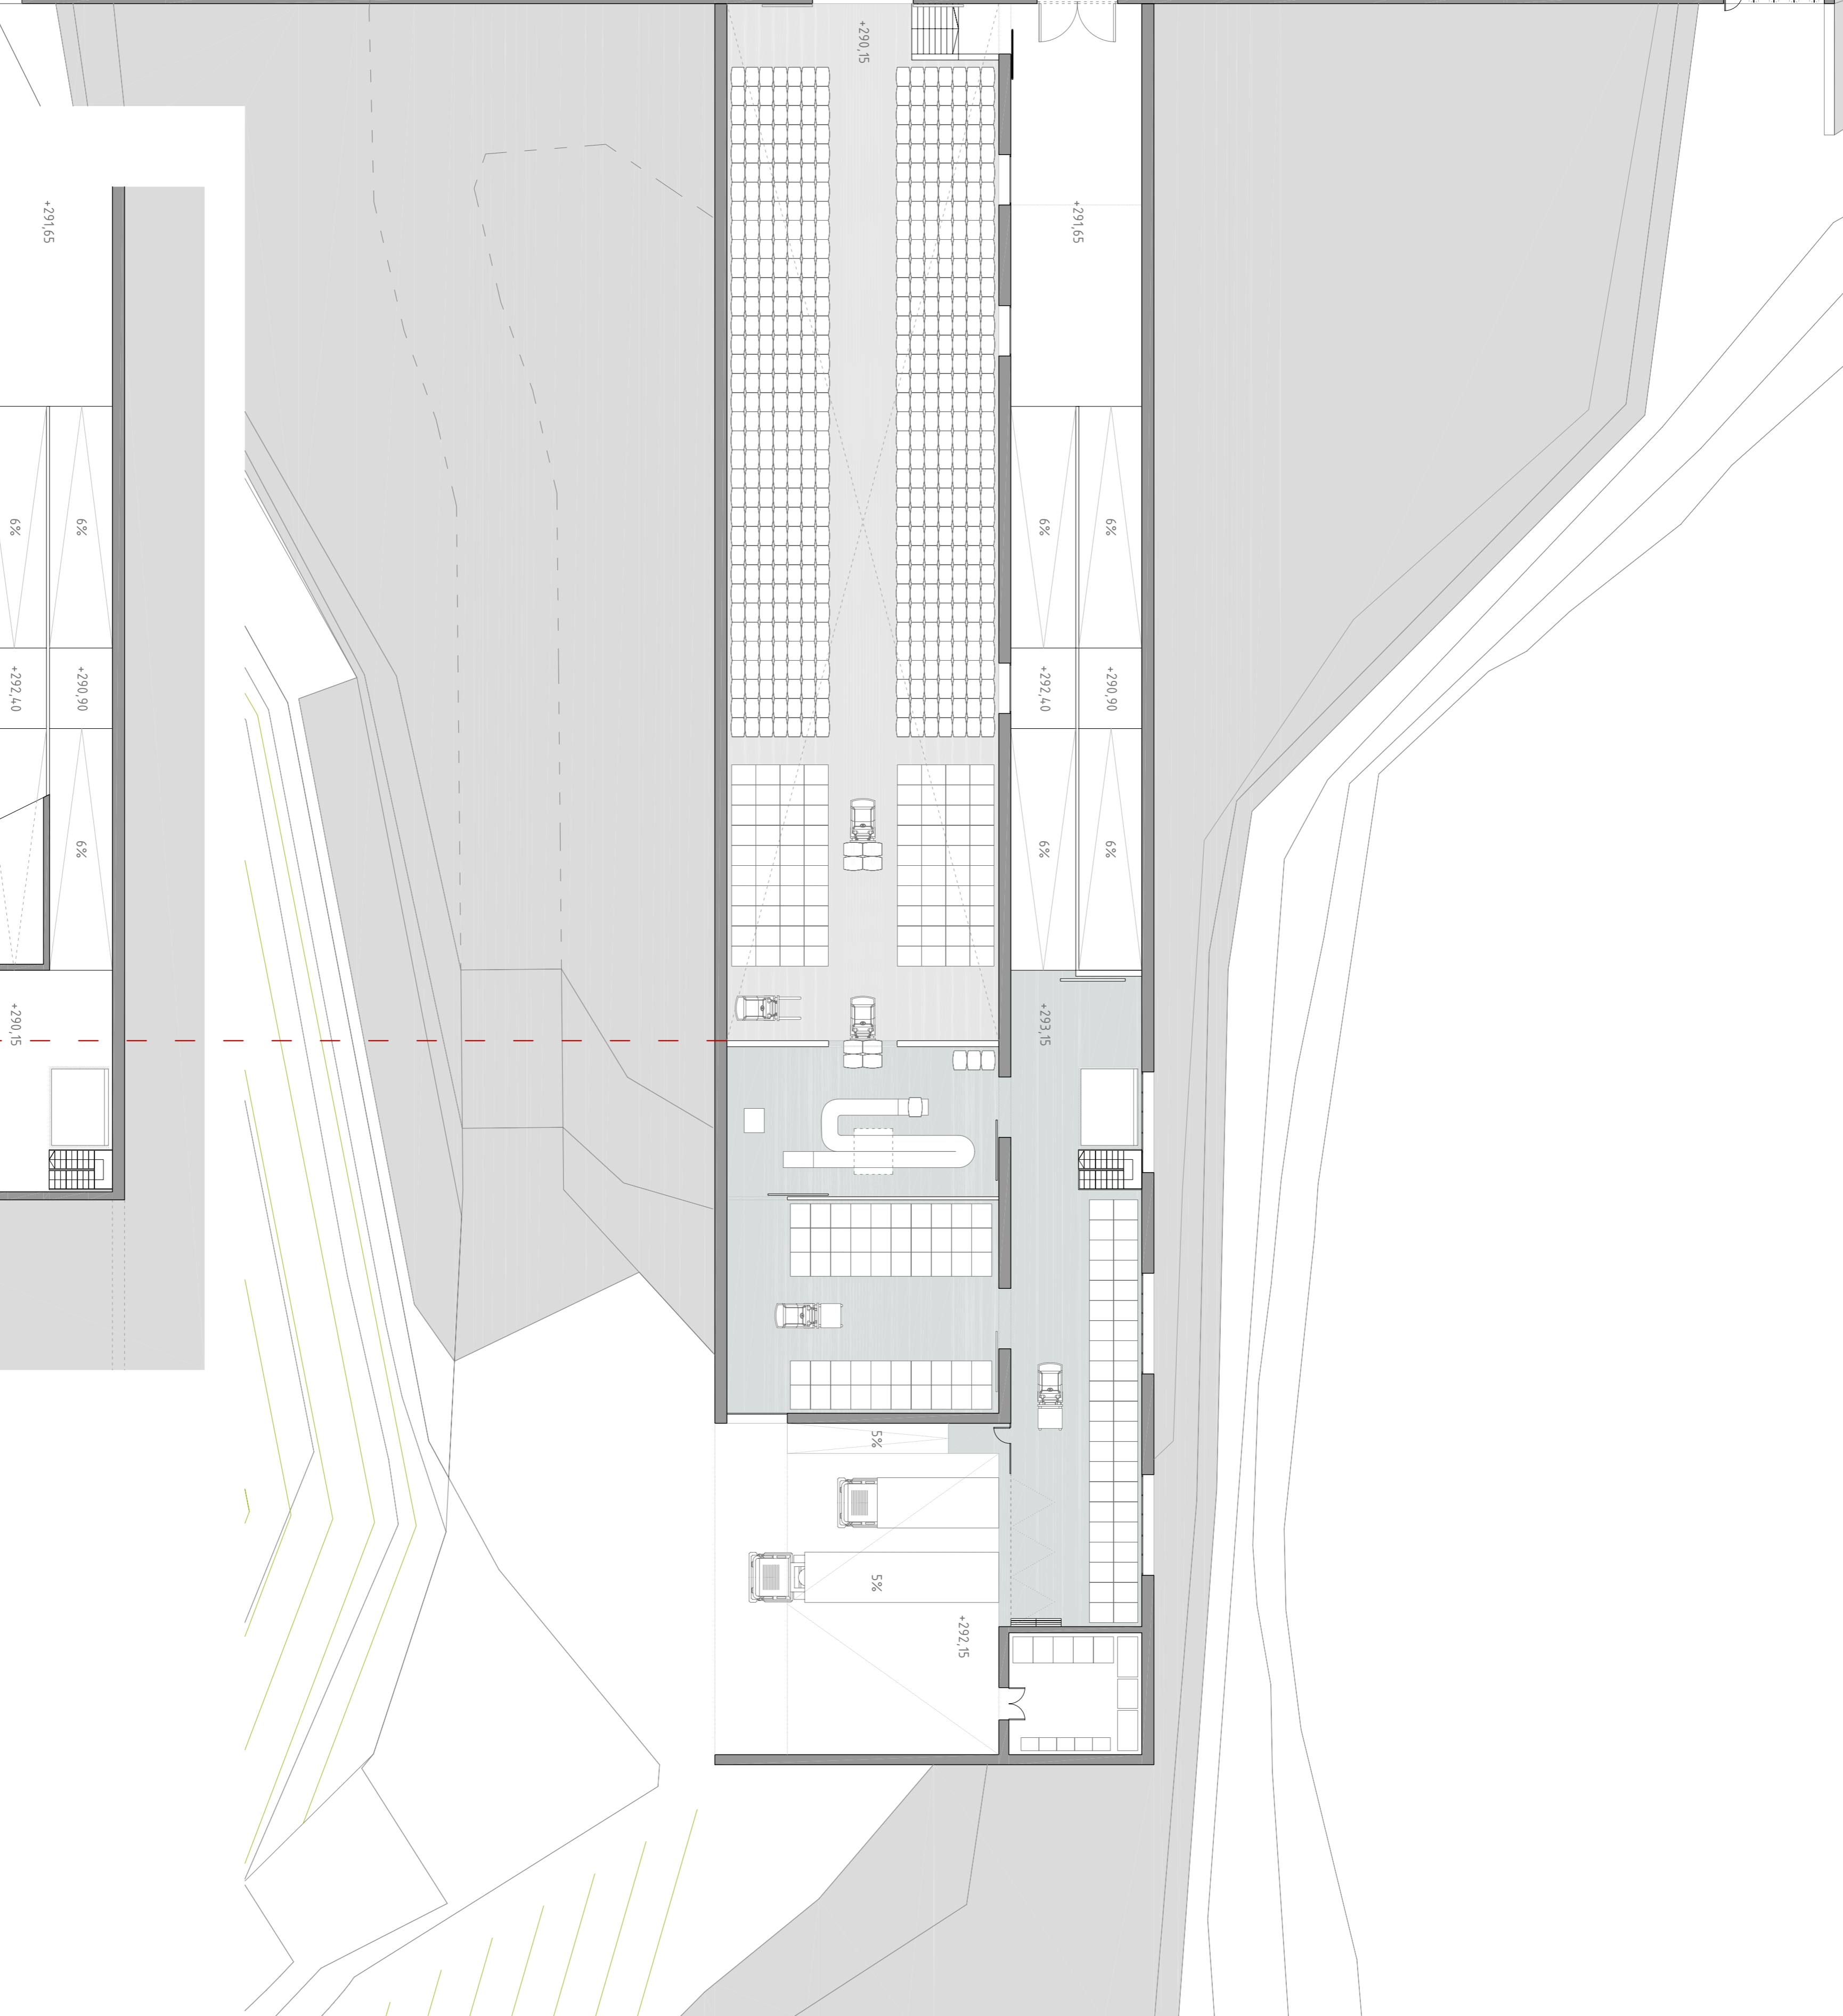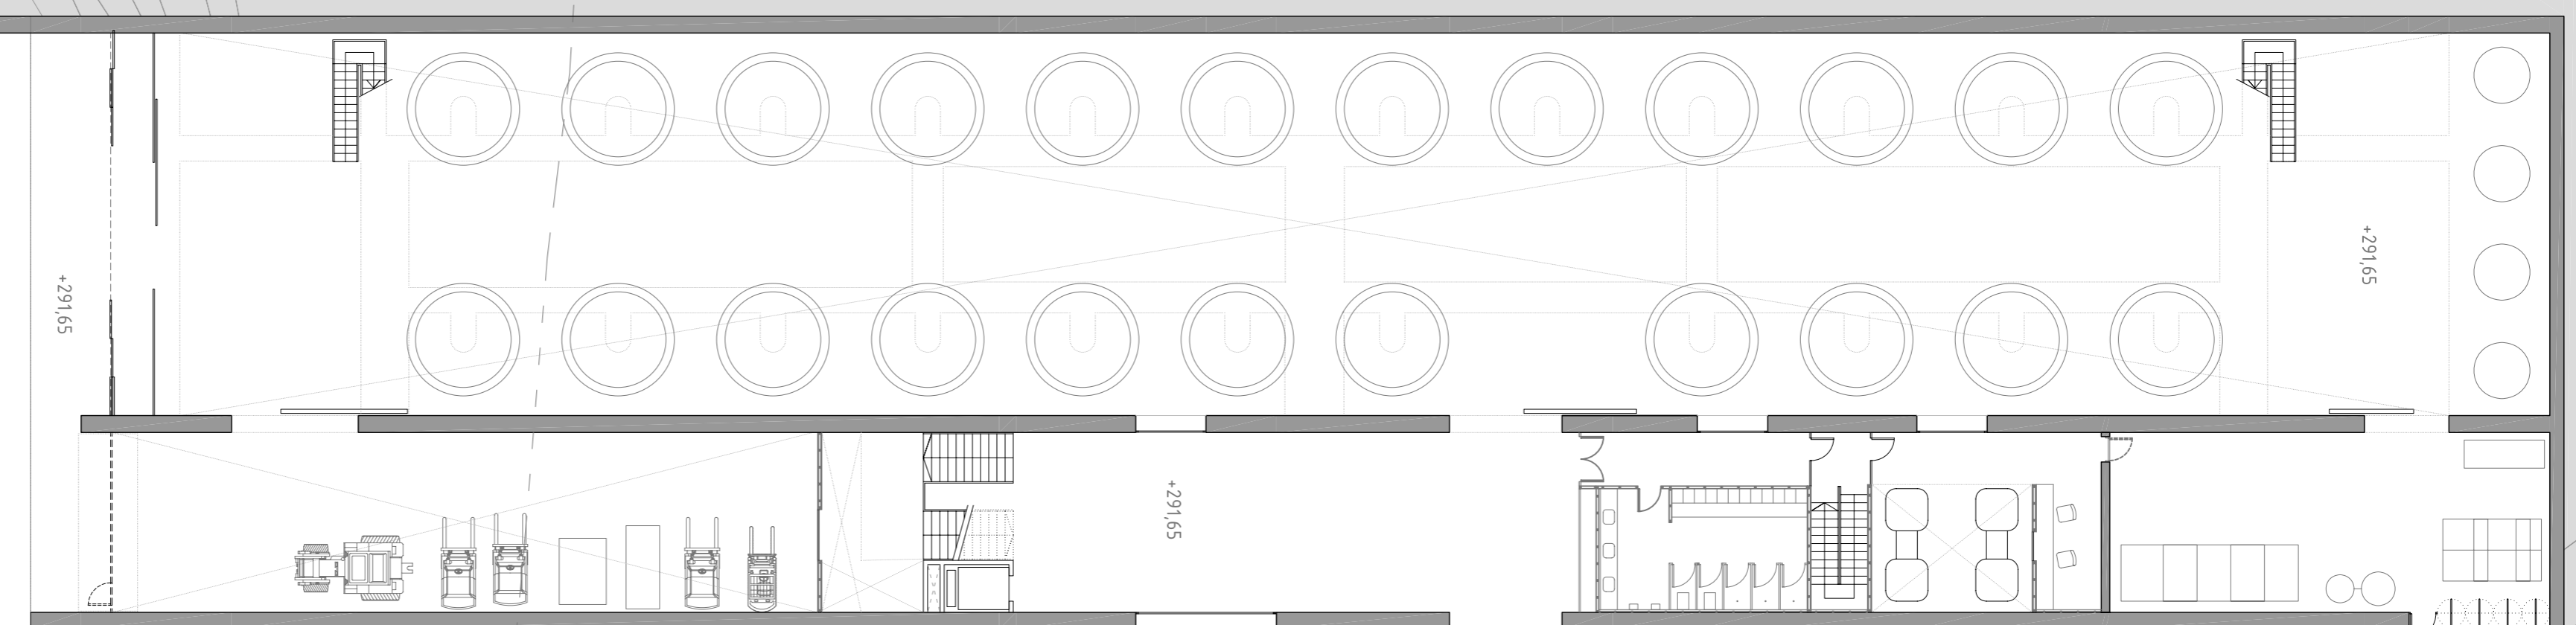

Coll Pla, Josep

CELLER A COLLSEROLA

PFC Juny 2008

E.T.S.A.V. Tribunal 2 Tutor: Pere Armadas

Planta Criança
Cota +291,65

[08]



e 1/200