



ALCAT EST

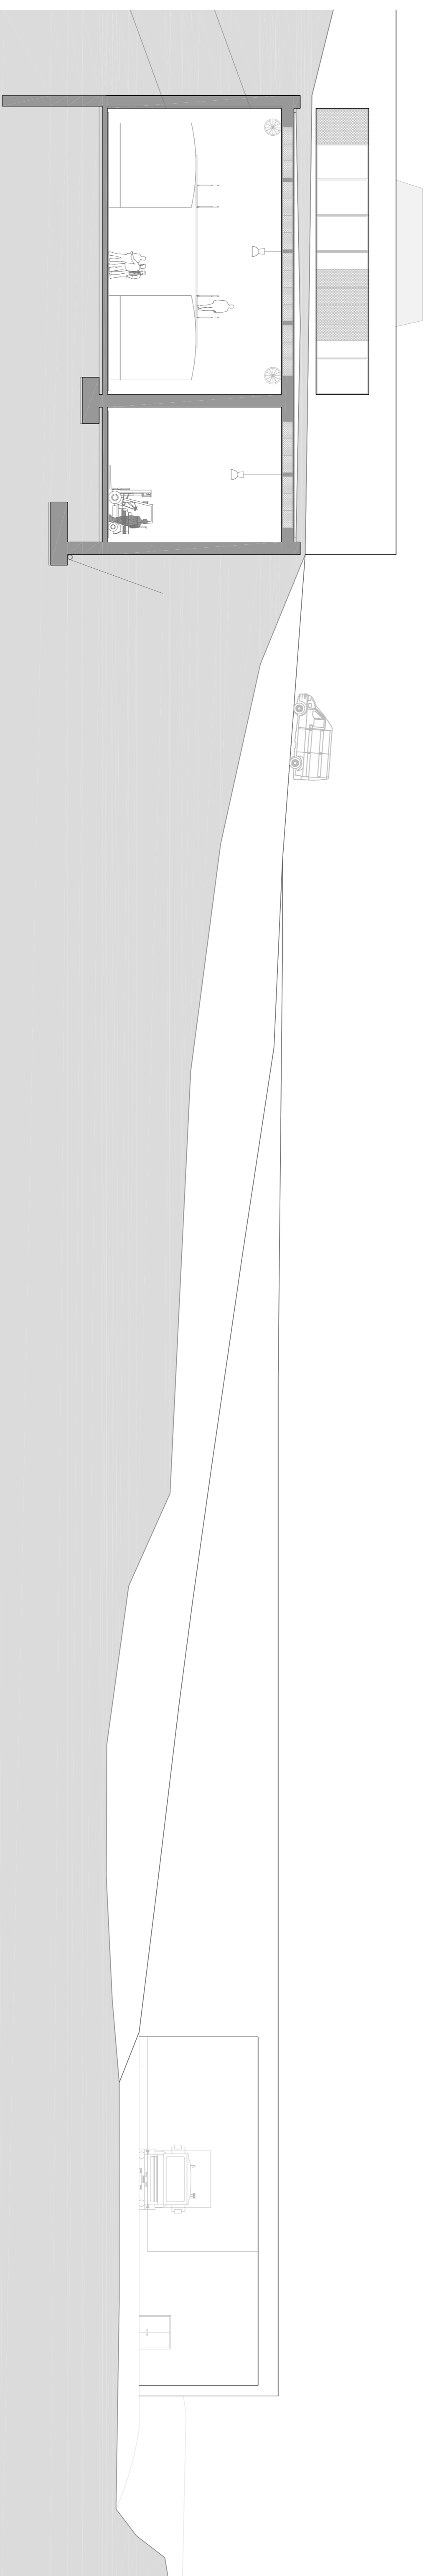

SECCIÓ LONGITUDINAL A

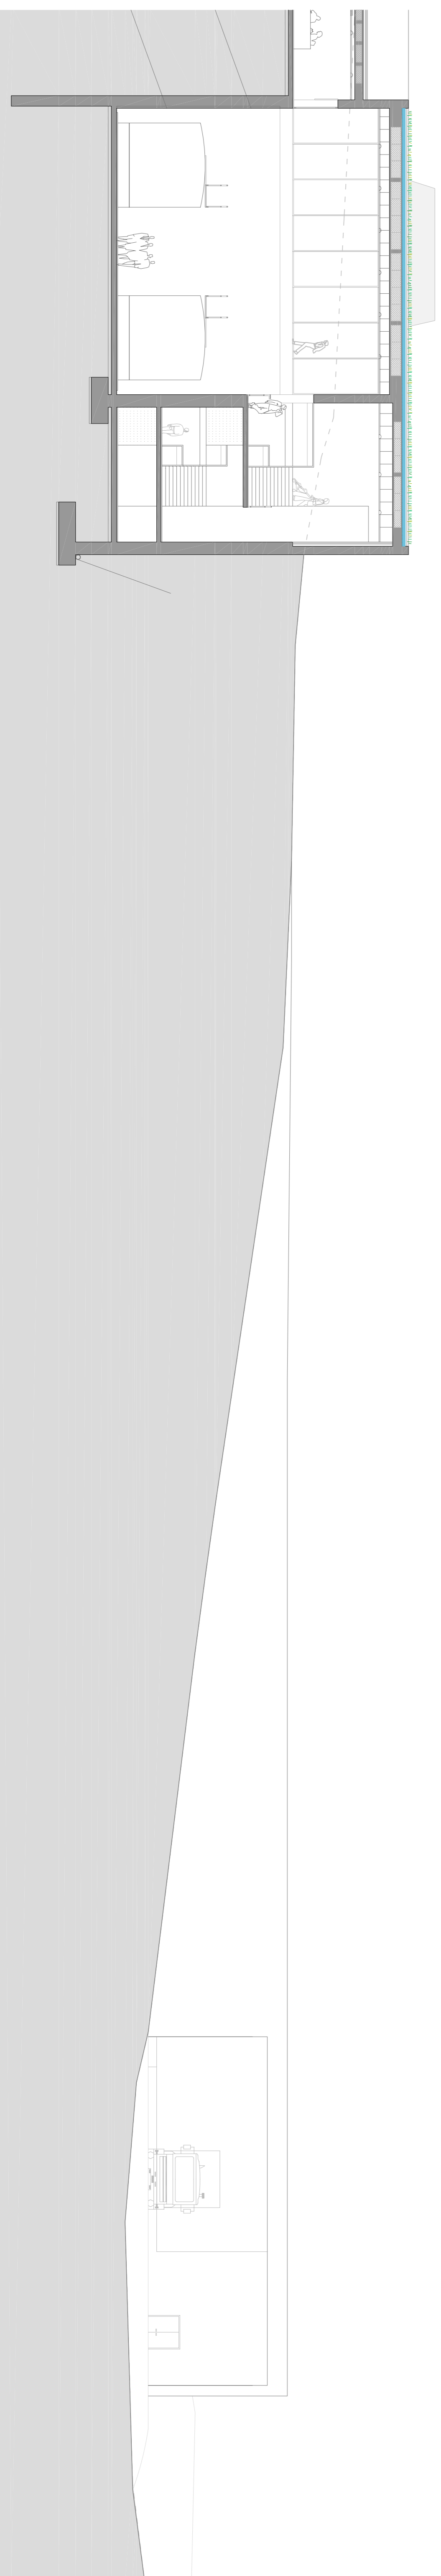

SECCIÓ LONGITUDINAL B

Coll Pla, Josep

CELLER A COLLSEROLA

PFC Juny 2008


E.T.S.A.V.

Tribunal 2

Tutor: Pere Armadas

Seccions longitudinals

[10]

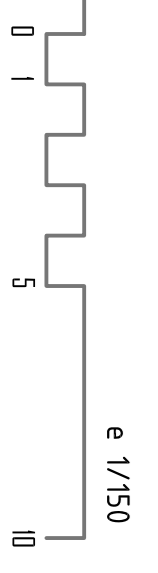

e 1/150