



SECCIÓ F [COS CENTRAL]

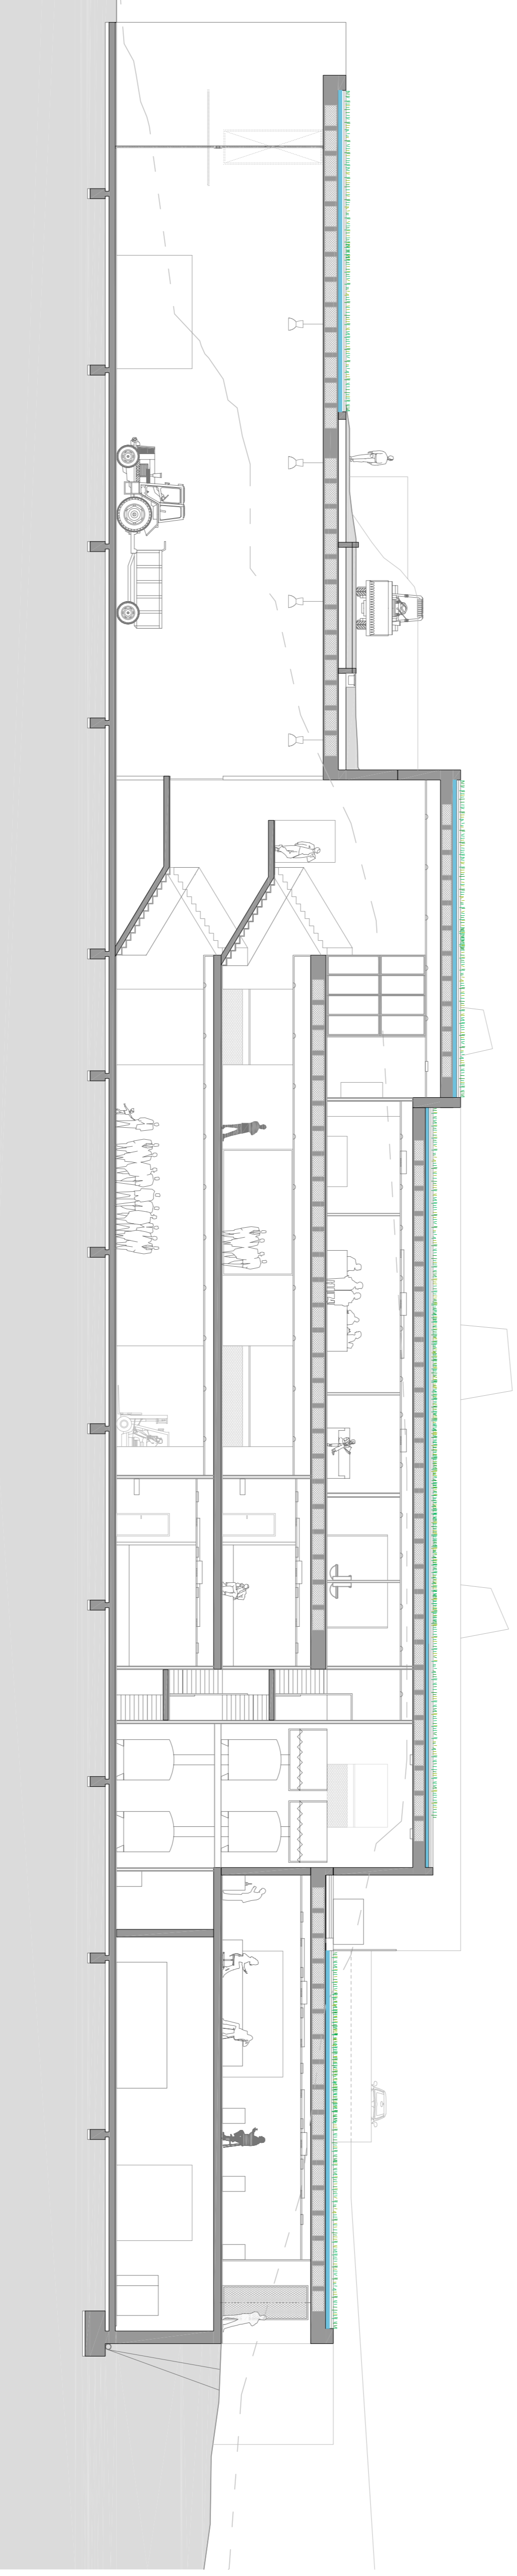

SECCIÓ G [COS CENTRAL]

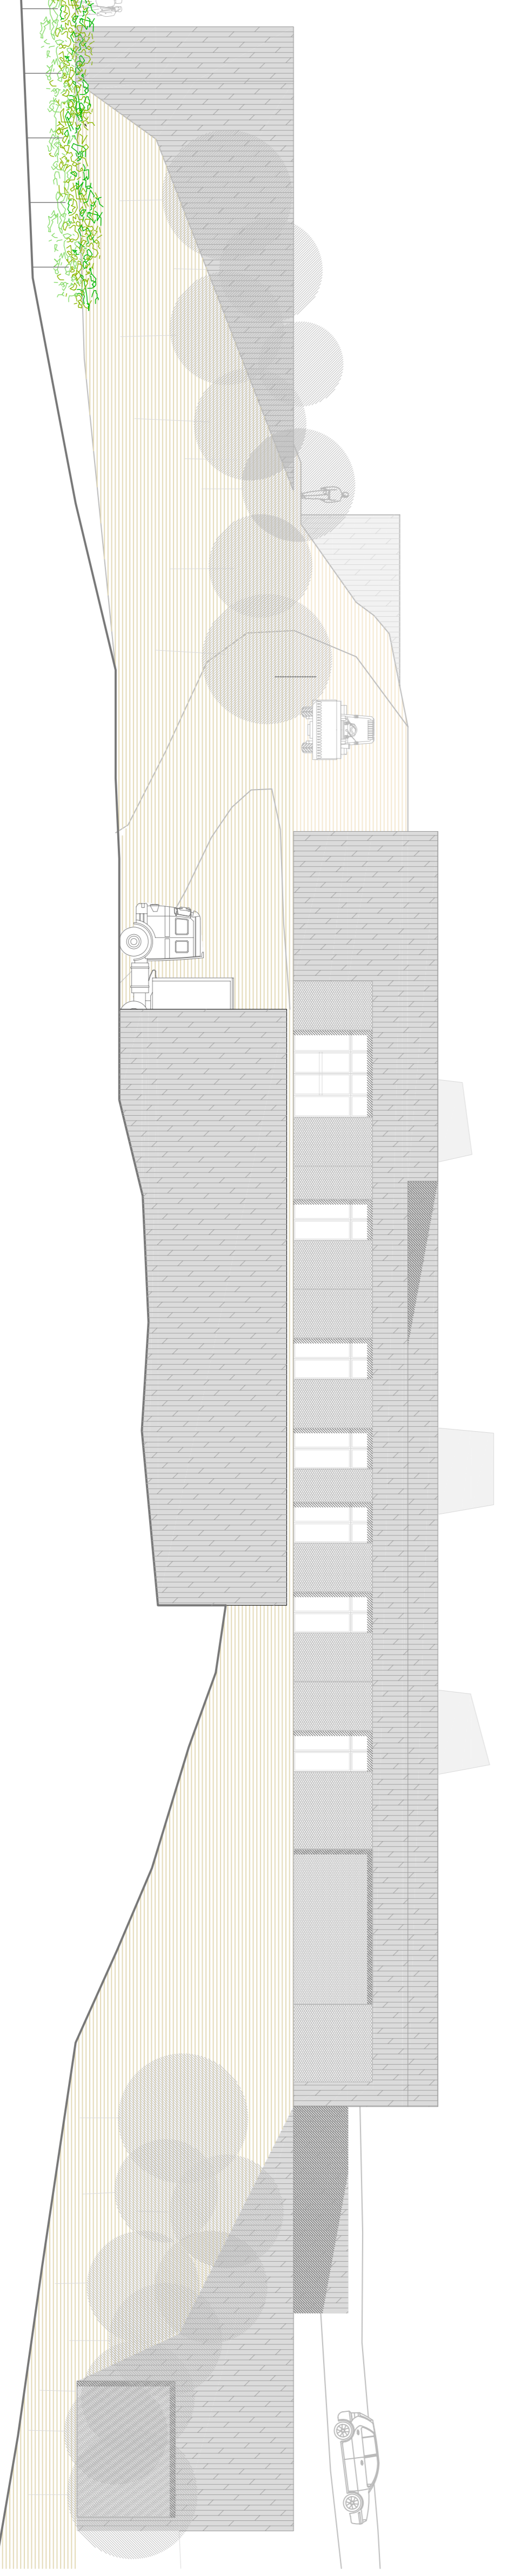

ALÇAT NORD

Coll Pla, Josep

CELLER A COLLSEROLA

PFC Juny 2008


E.T.S.A.V.

Tribunal 2

Tutor: Pere Armadas

Seccions cos central

[13]

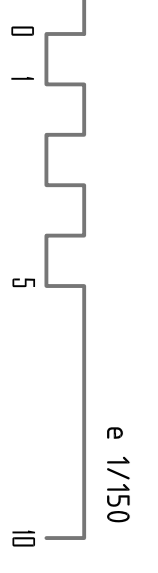

e 1/150