
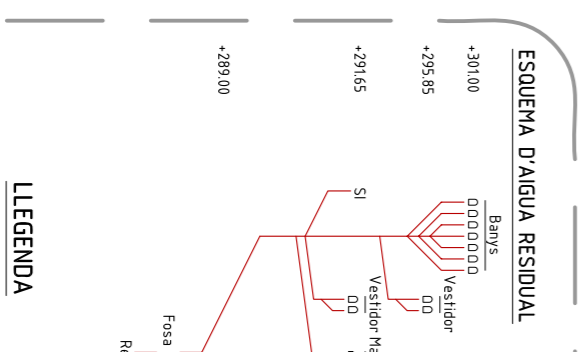


**MAQUINARIA:**  
 Fosa sèptica:  
 Materials: Frans Bonhomme, fosa sèptica amb filtre (TFS14000)  
 Dimensions: ø1078 mm L1860 mm  
 Volum: 1400 l

Depuradora:  
 Planta d'aigües grises PAG300  
 Dimensions: 5100 x 3000 x 2000 mm  
 Caudal: 6 m<sup>3</sup>/dia

Dipòsit de pluvial:  
 Aquests dipòsits tenen les mateixes dimensions que els de pluvial però estan situats a la planta baixa i estan distribuïts a la nau. Aquests dipòsits seran també d'acer.

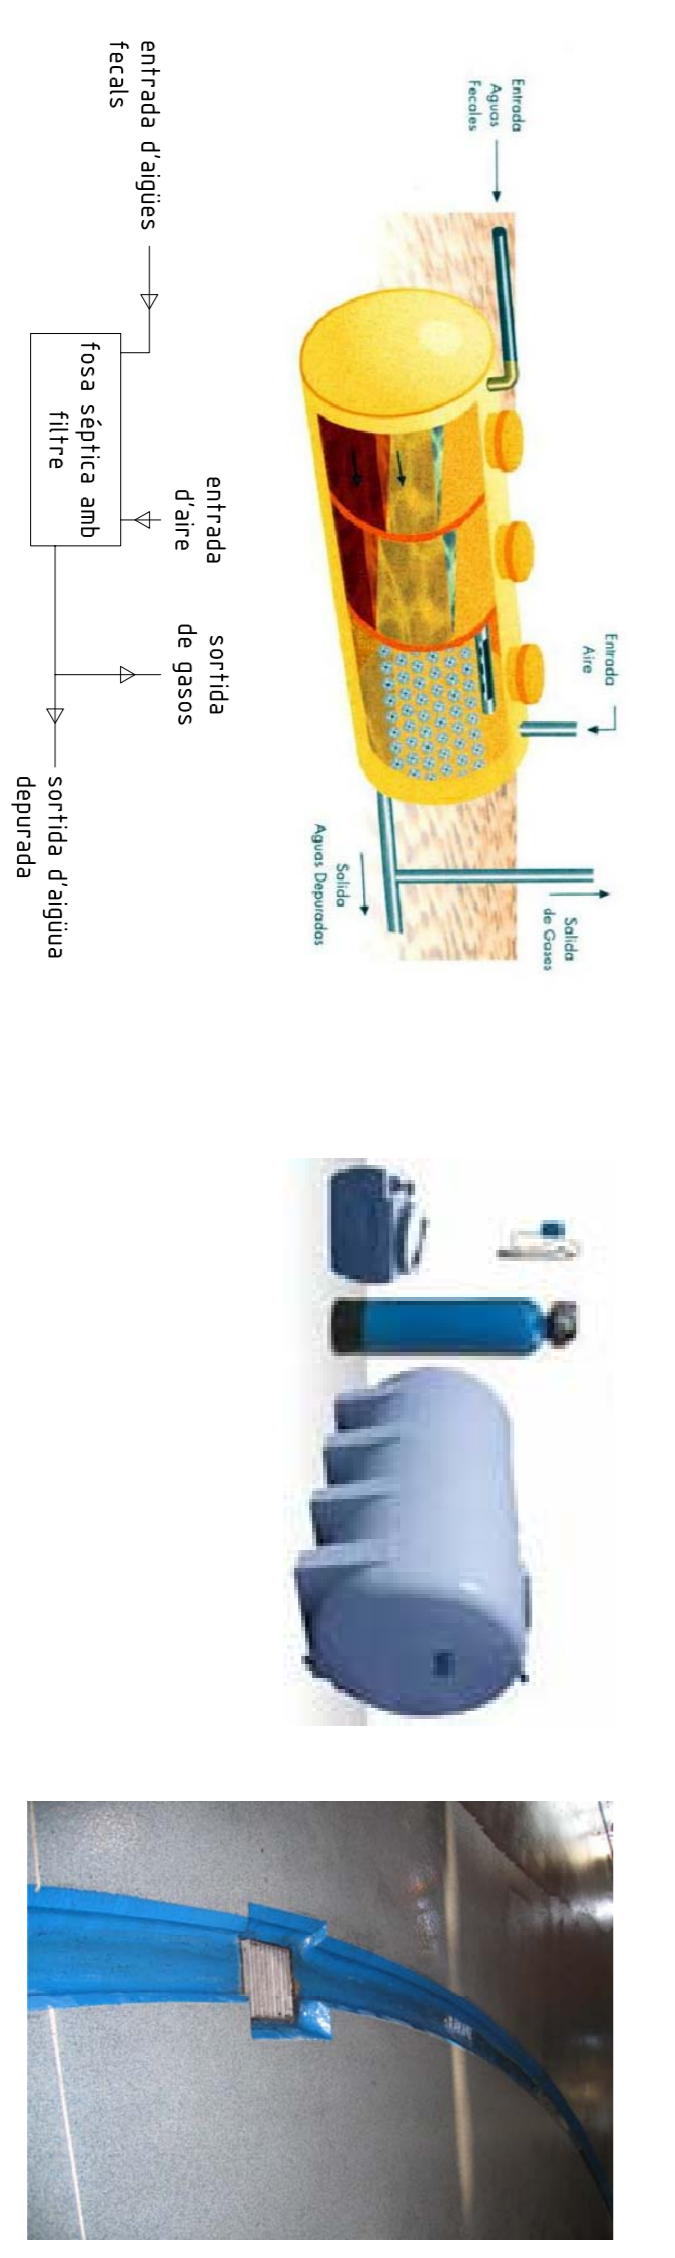

**LEGENDA**

- RICA
- Aigua
- Bomba
- ▭ Rigola
- ▬ Rigola

