



PLANTA TERCER PIS
COL·LEGI+HOTEL
SUP. CONSTRUÏDA 1113,11m2
COTA GENERAL +11,40

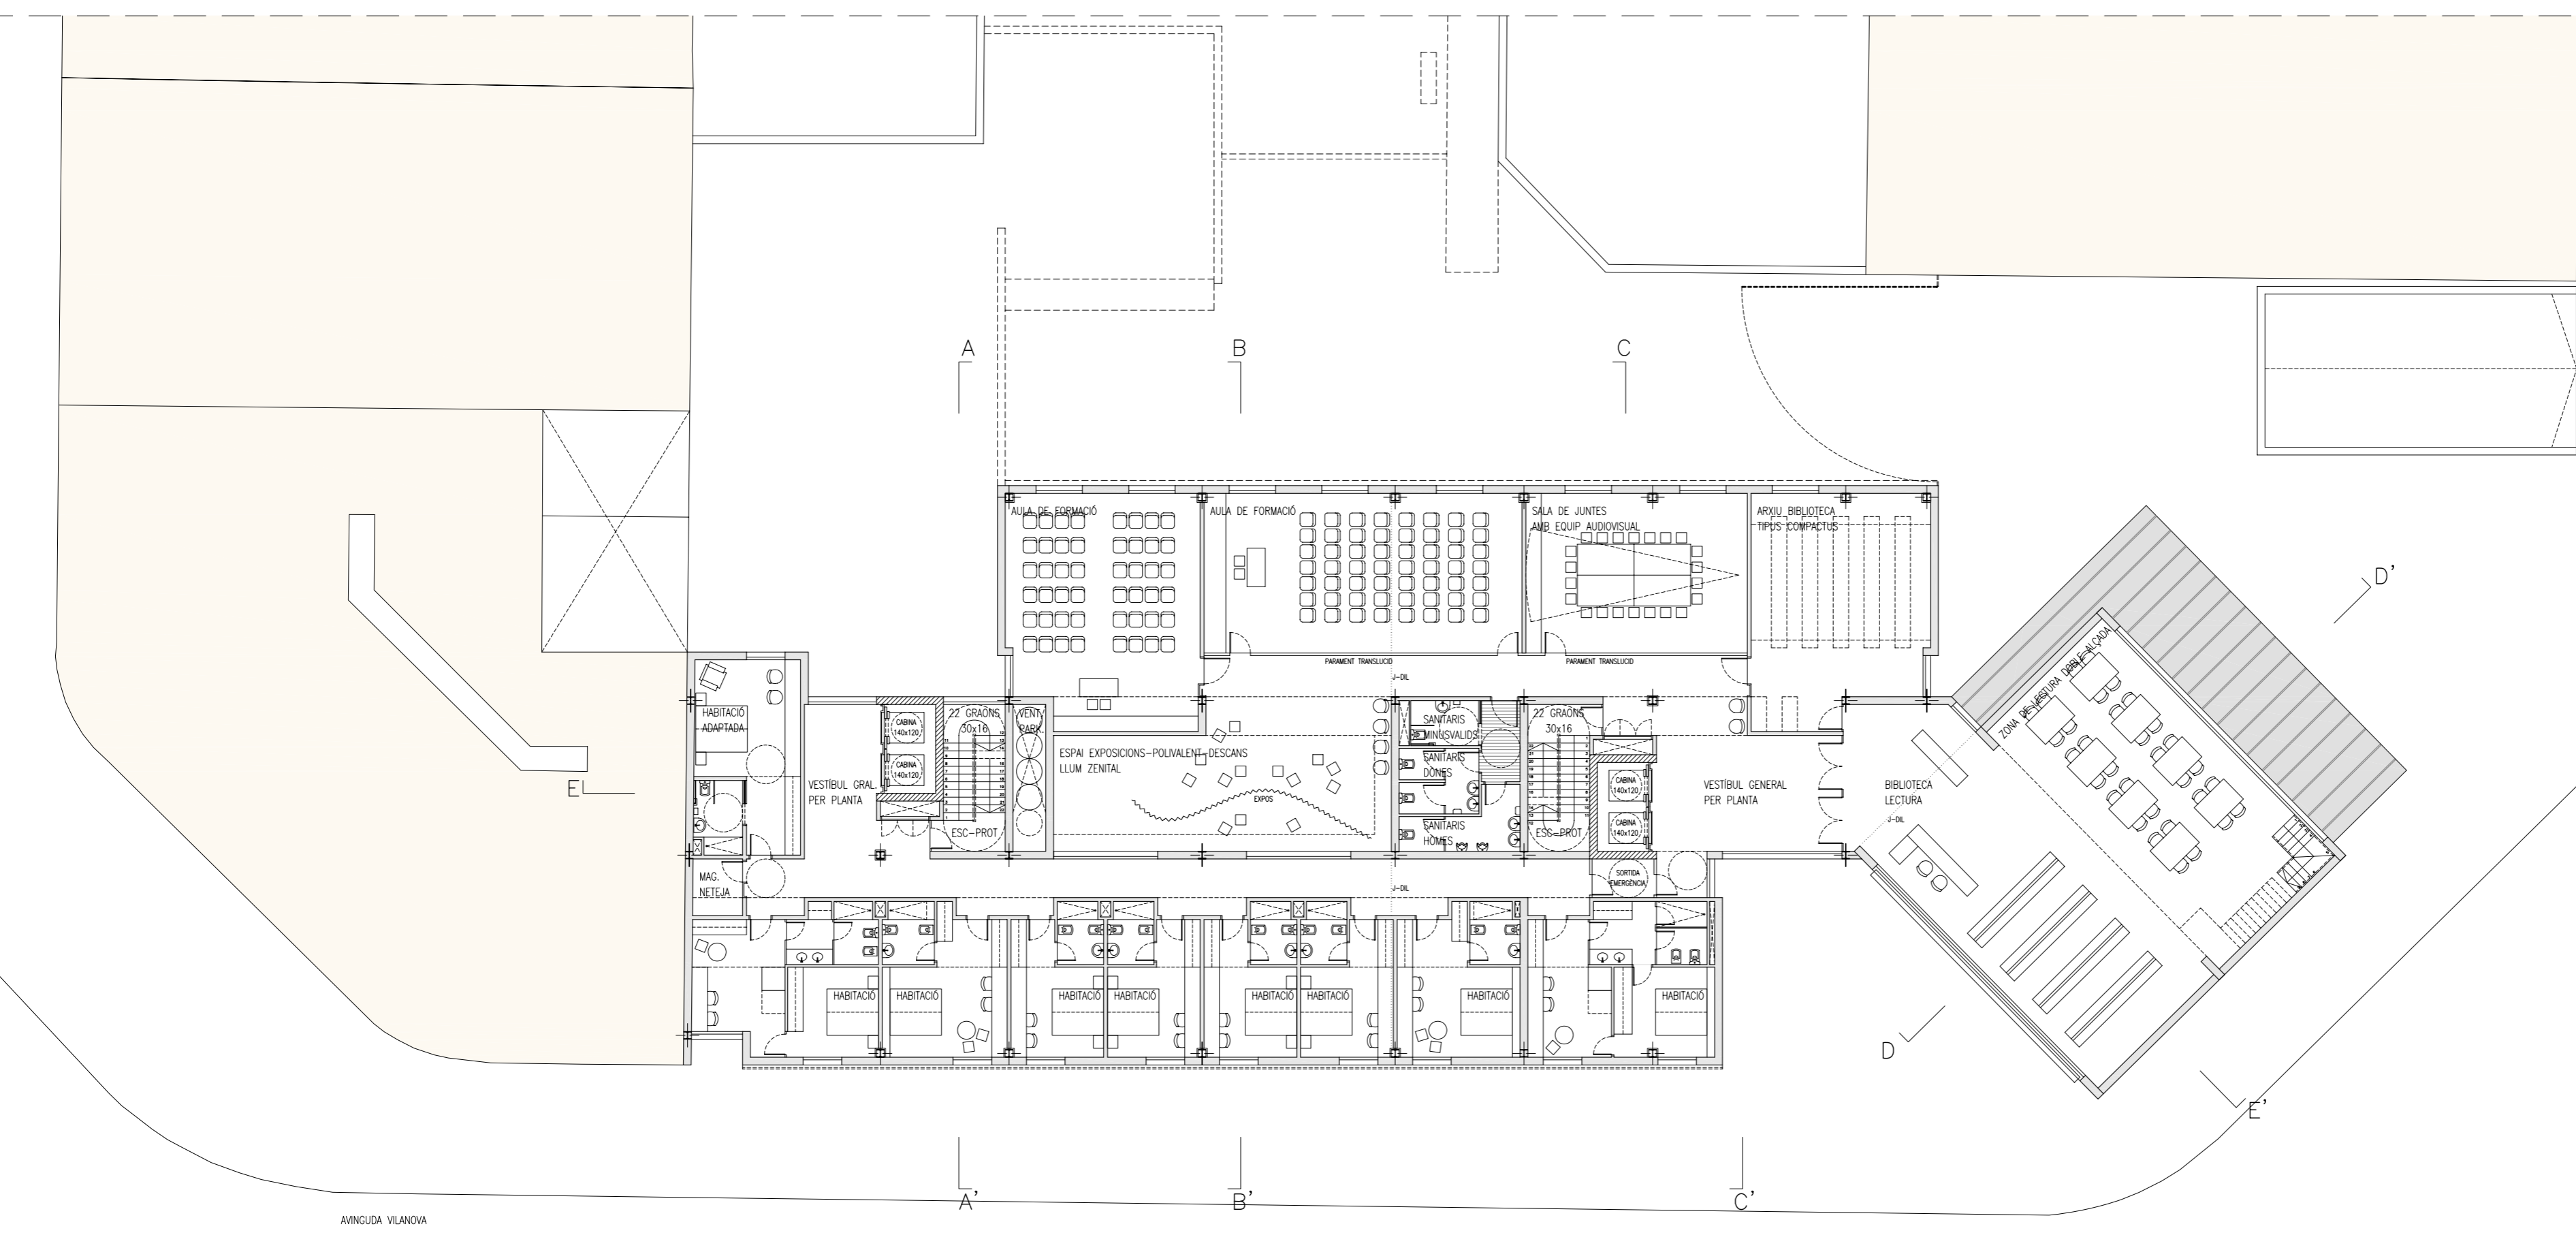

PLANTA SEGON PIS
COL·LEGI+HOTEL
SUP. CONSTRUÏDA 1113,11m2
COTA GENERAL +7,90

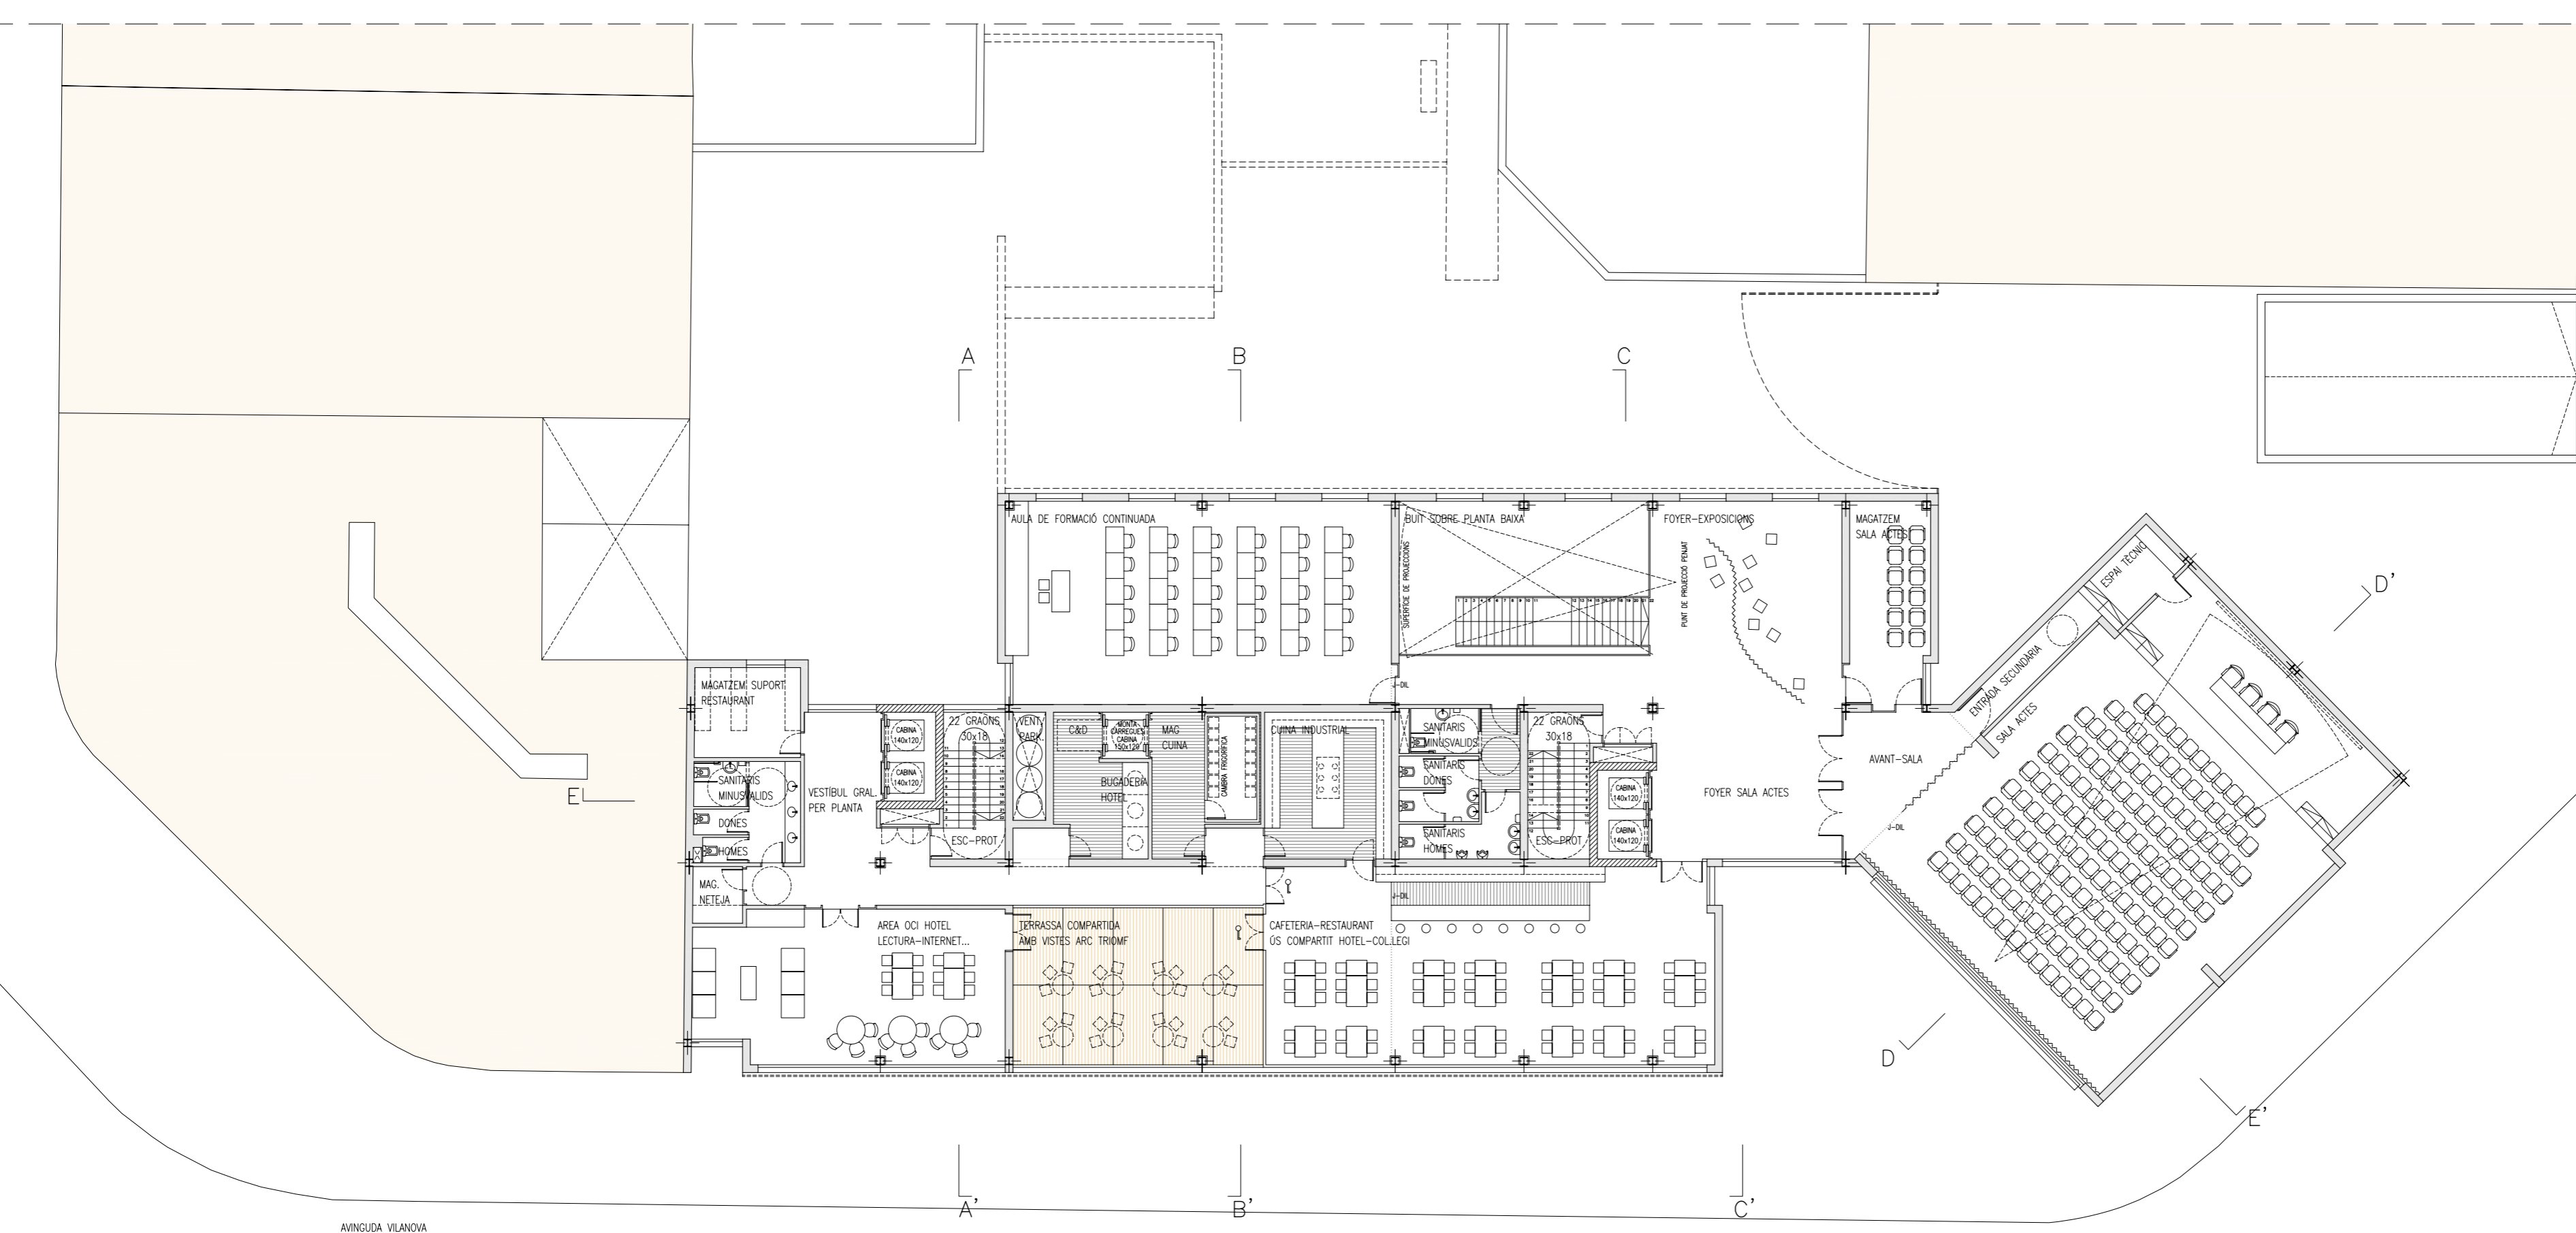

PLANTA PRIMER PIS
COL·LEGI+HOTEL
SUP. CONSTRUÏDA 1181,59m2
COTA GENERAL +3,95