



PLANTA SOTACOBERTA
COL·LEGI+HOTEL
SUP. CONSTRUÏDA 315,36m²
COTA GENERAL +21,90

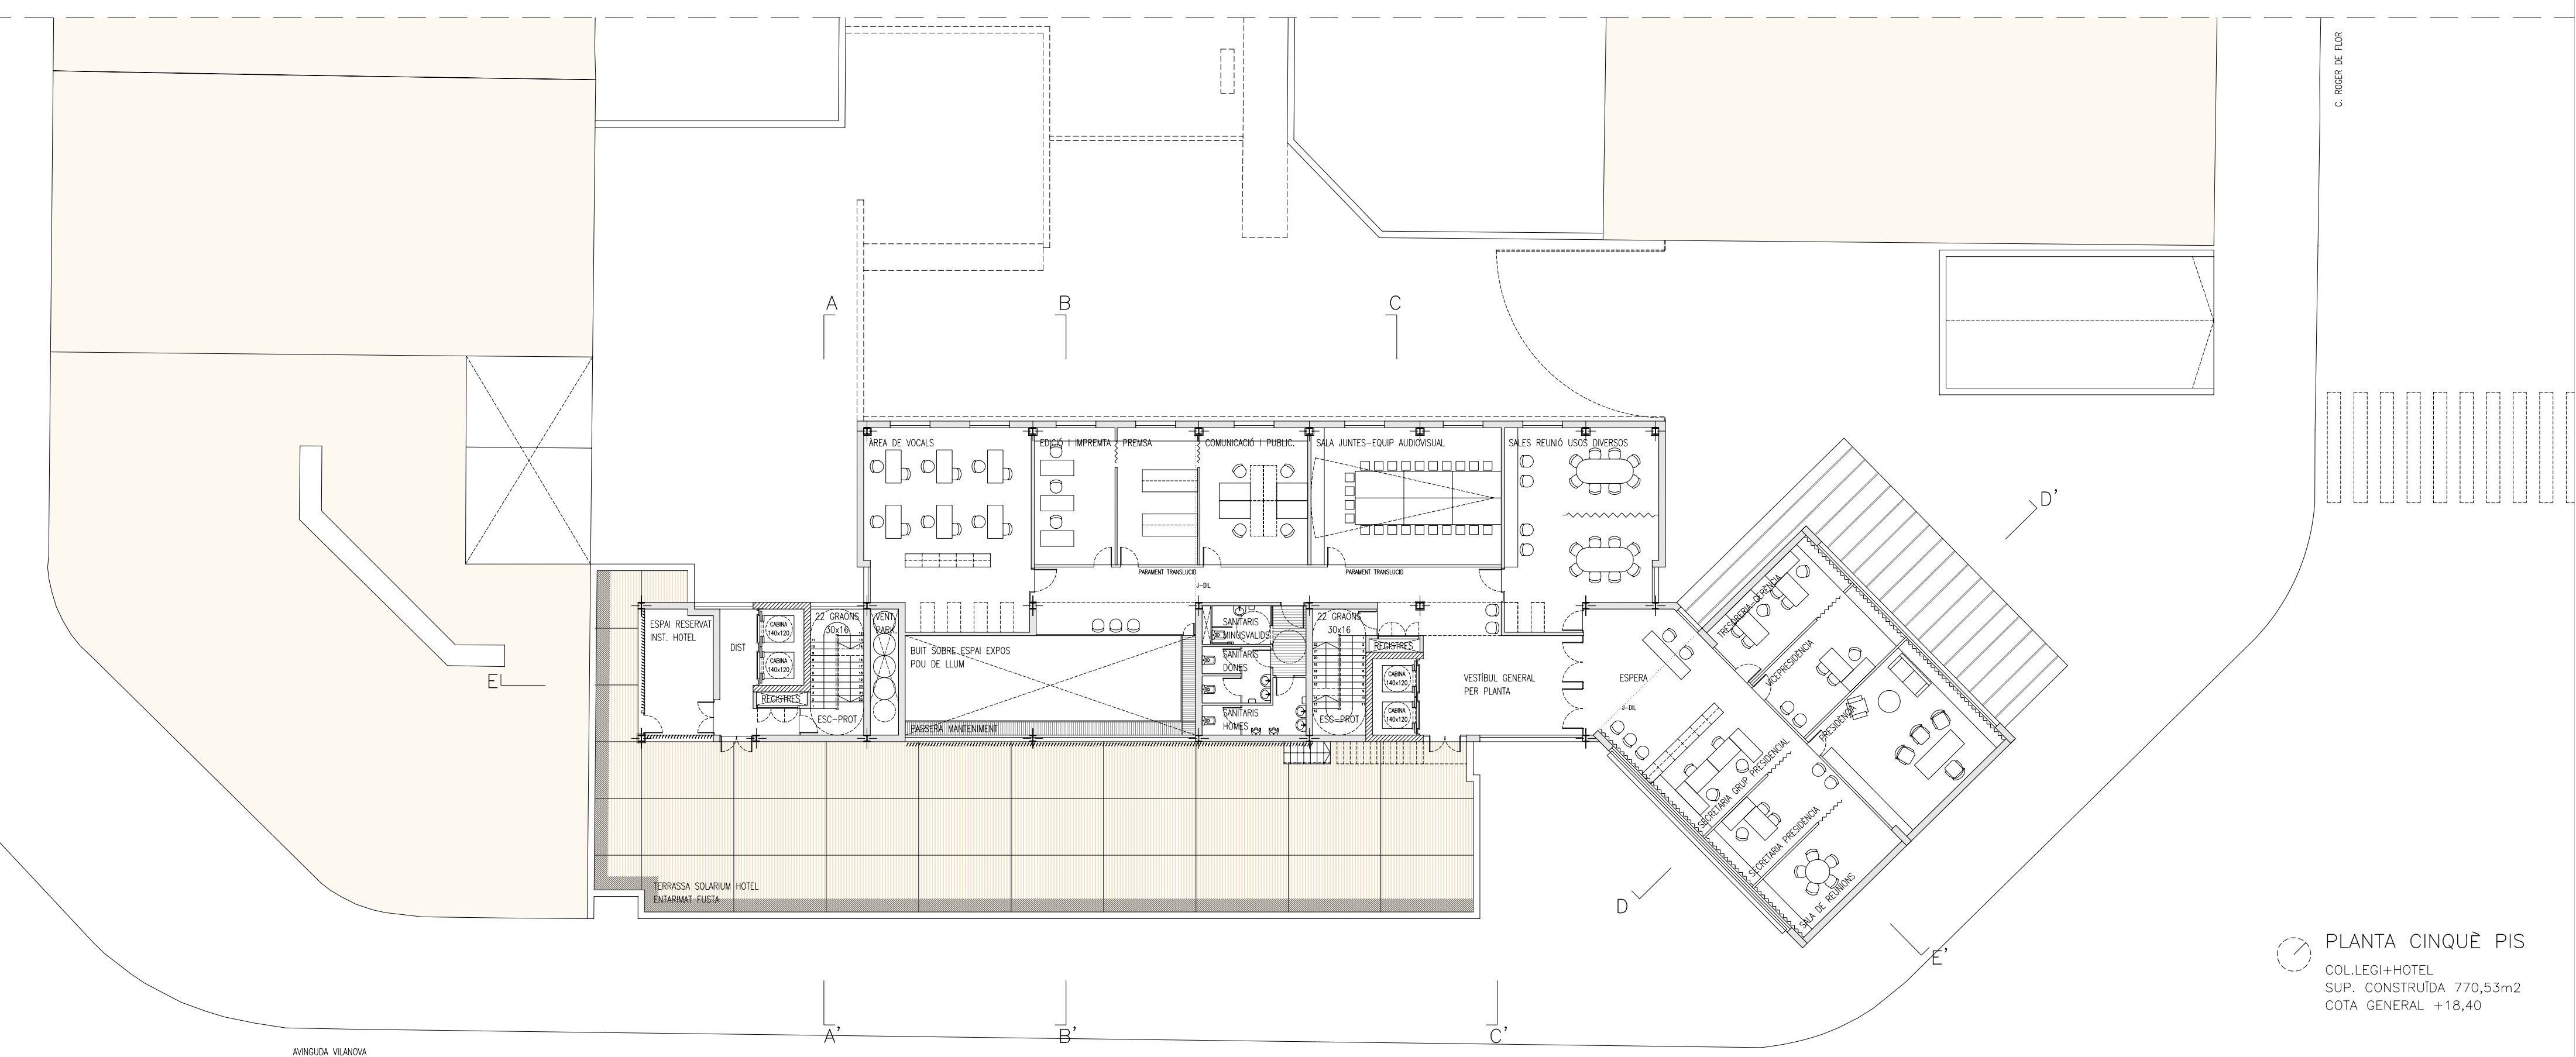

PLANTA CINQUÈ PIS
COL·LEGI+HOTEL
SUP. CONSTRUÏDA 770,53m²
COTA GENERAL +18,40

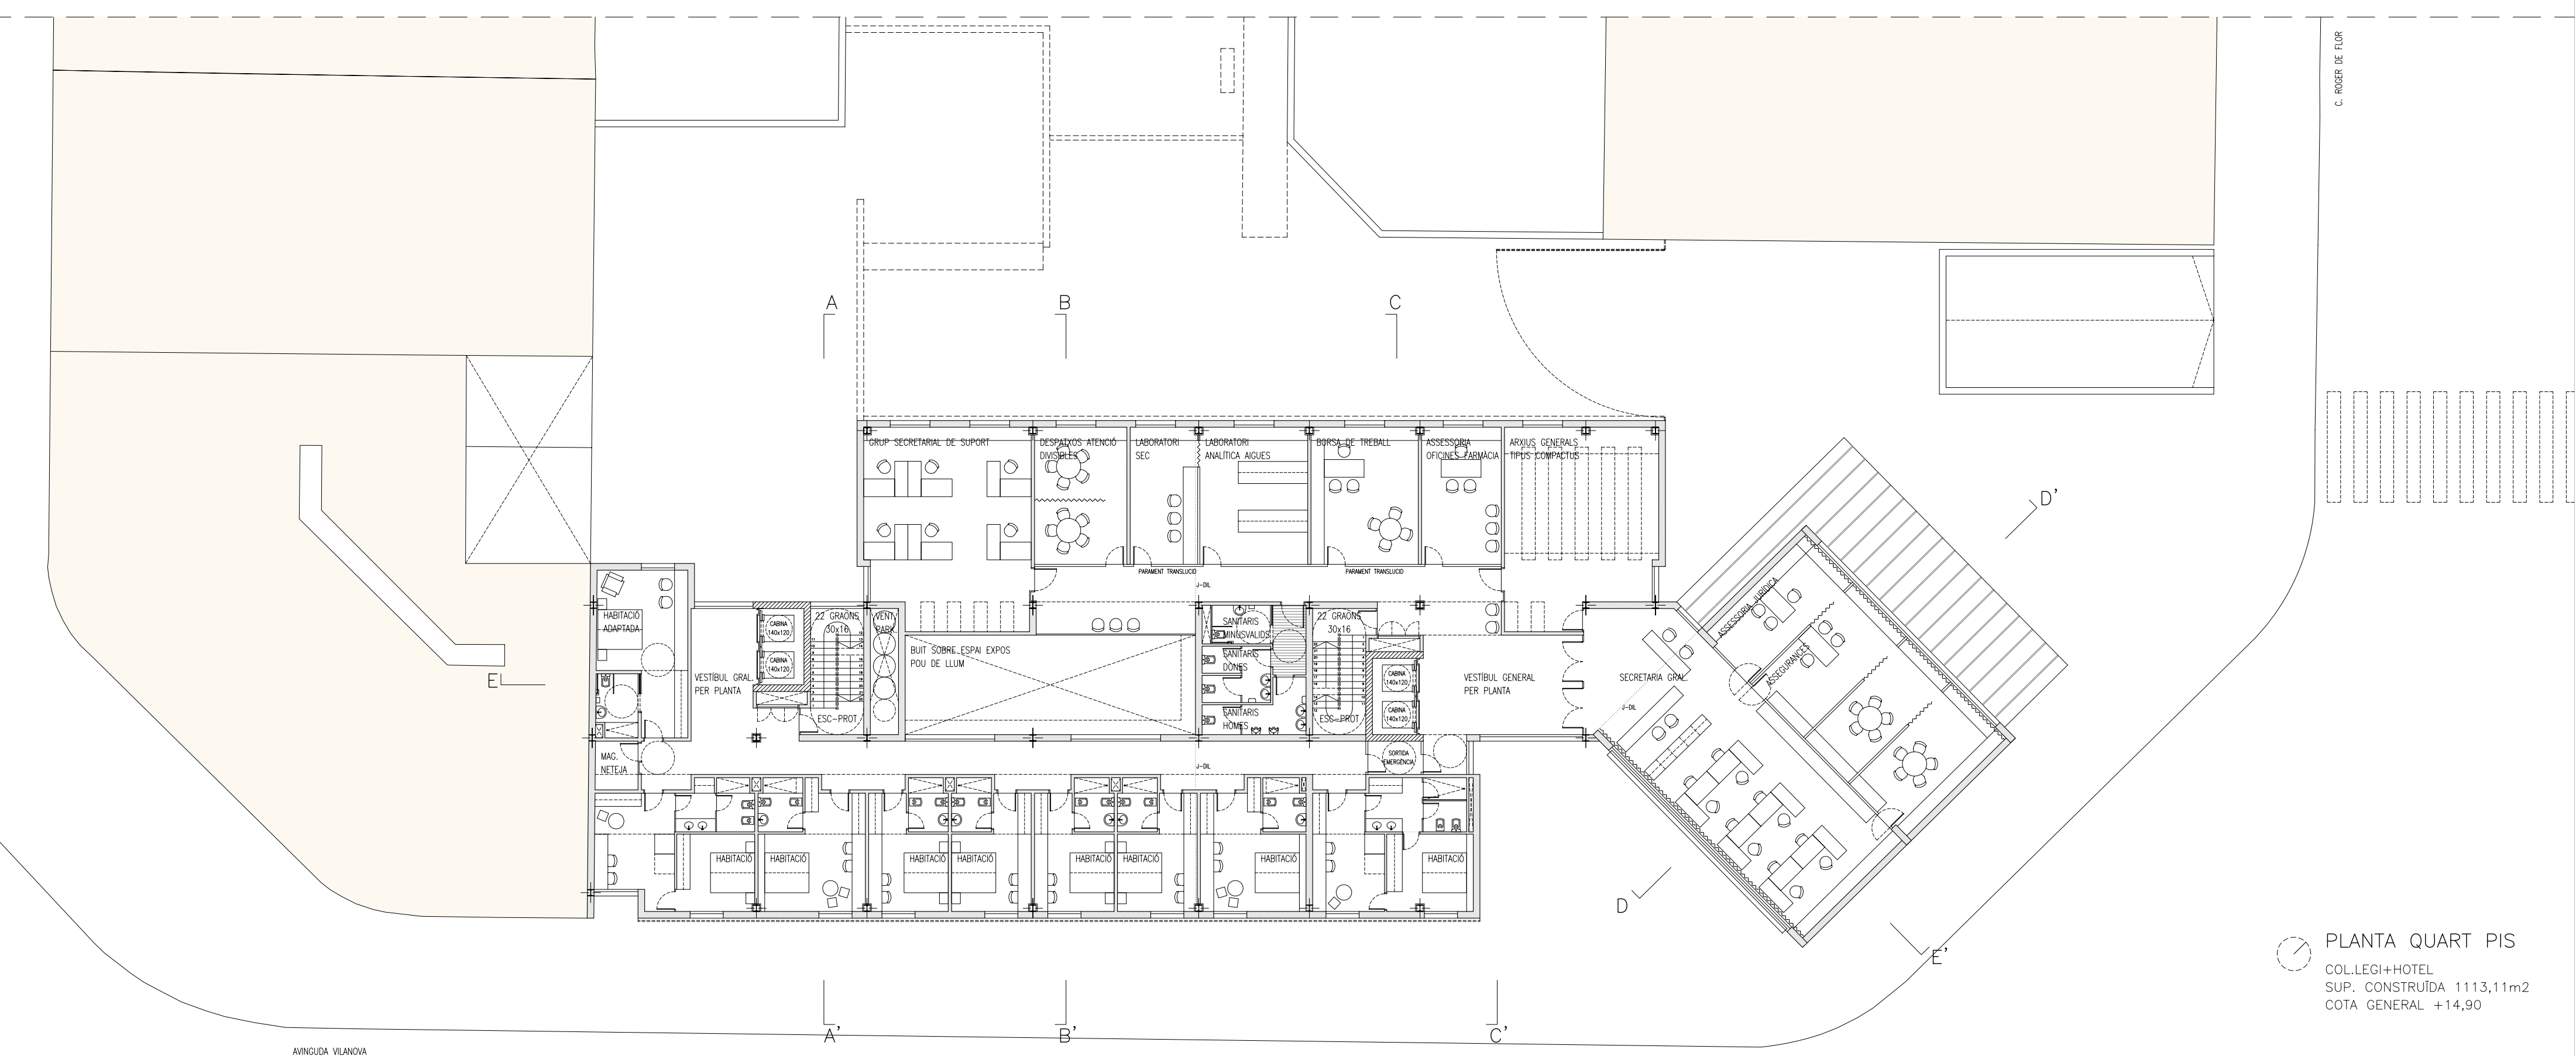

PLANTA QUART PIS
COL·LEGI+HOTEL
SUP. CONSTRUÏDA 1113,11m²
COTA GENERAL +14,90