


ESQUEMA PLANTA E:1/1000

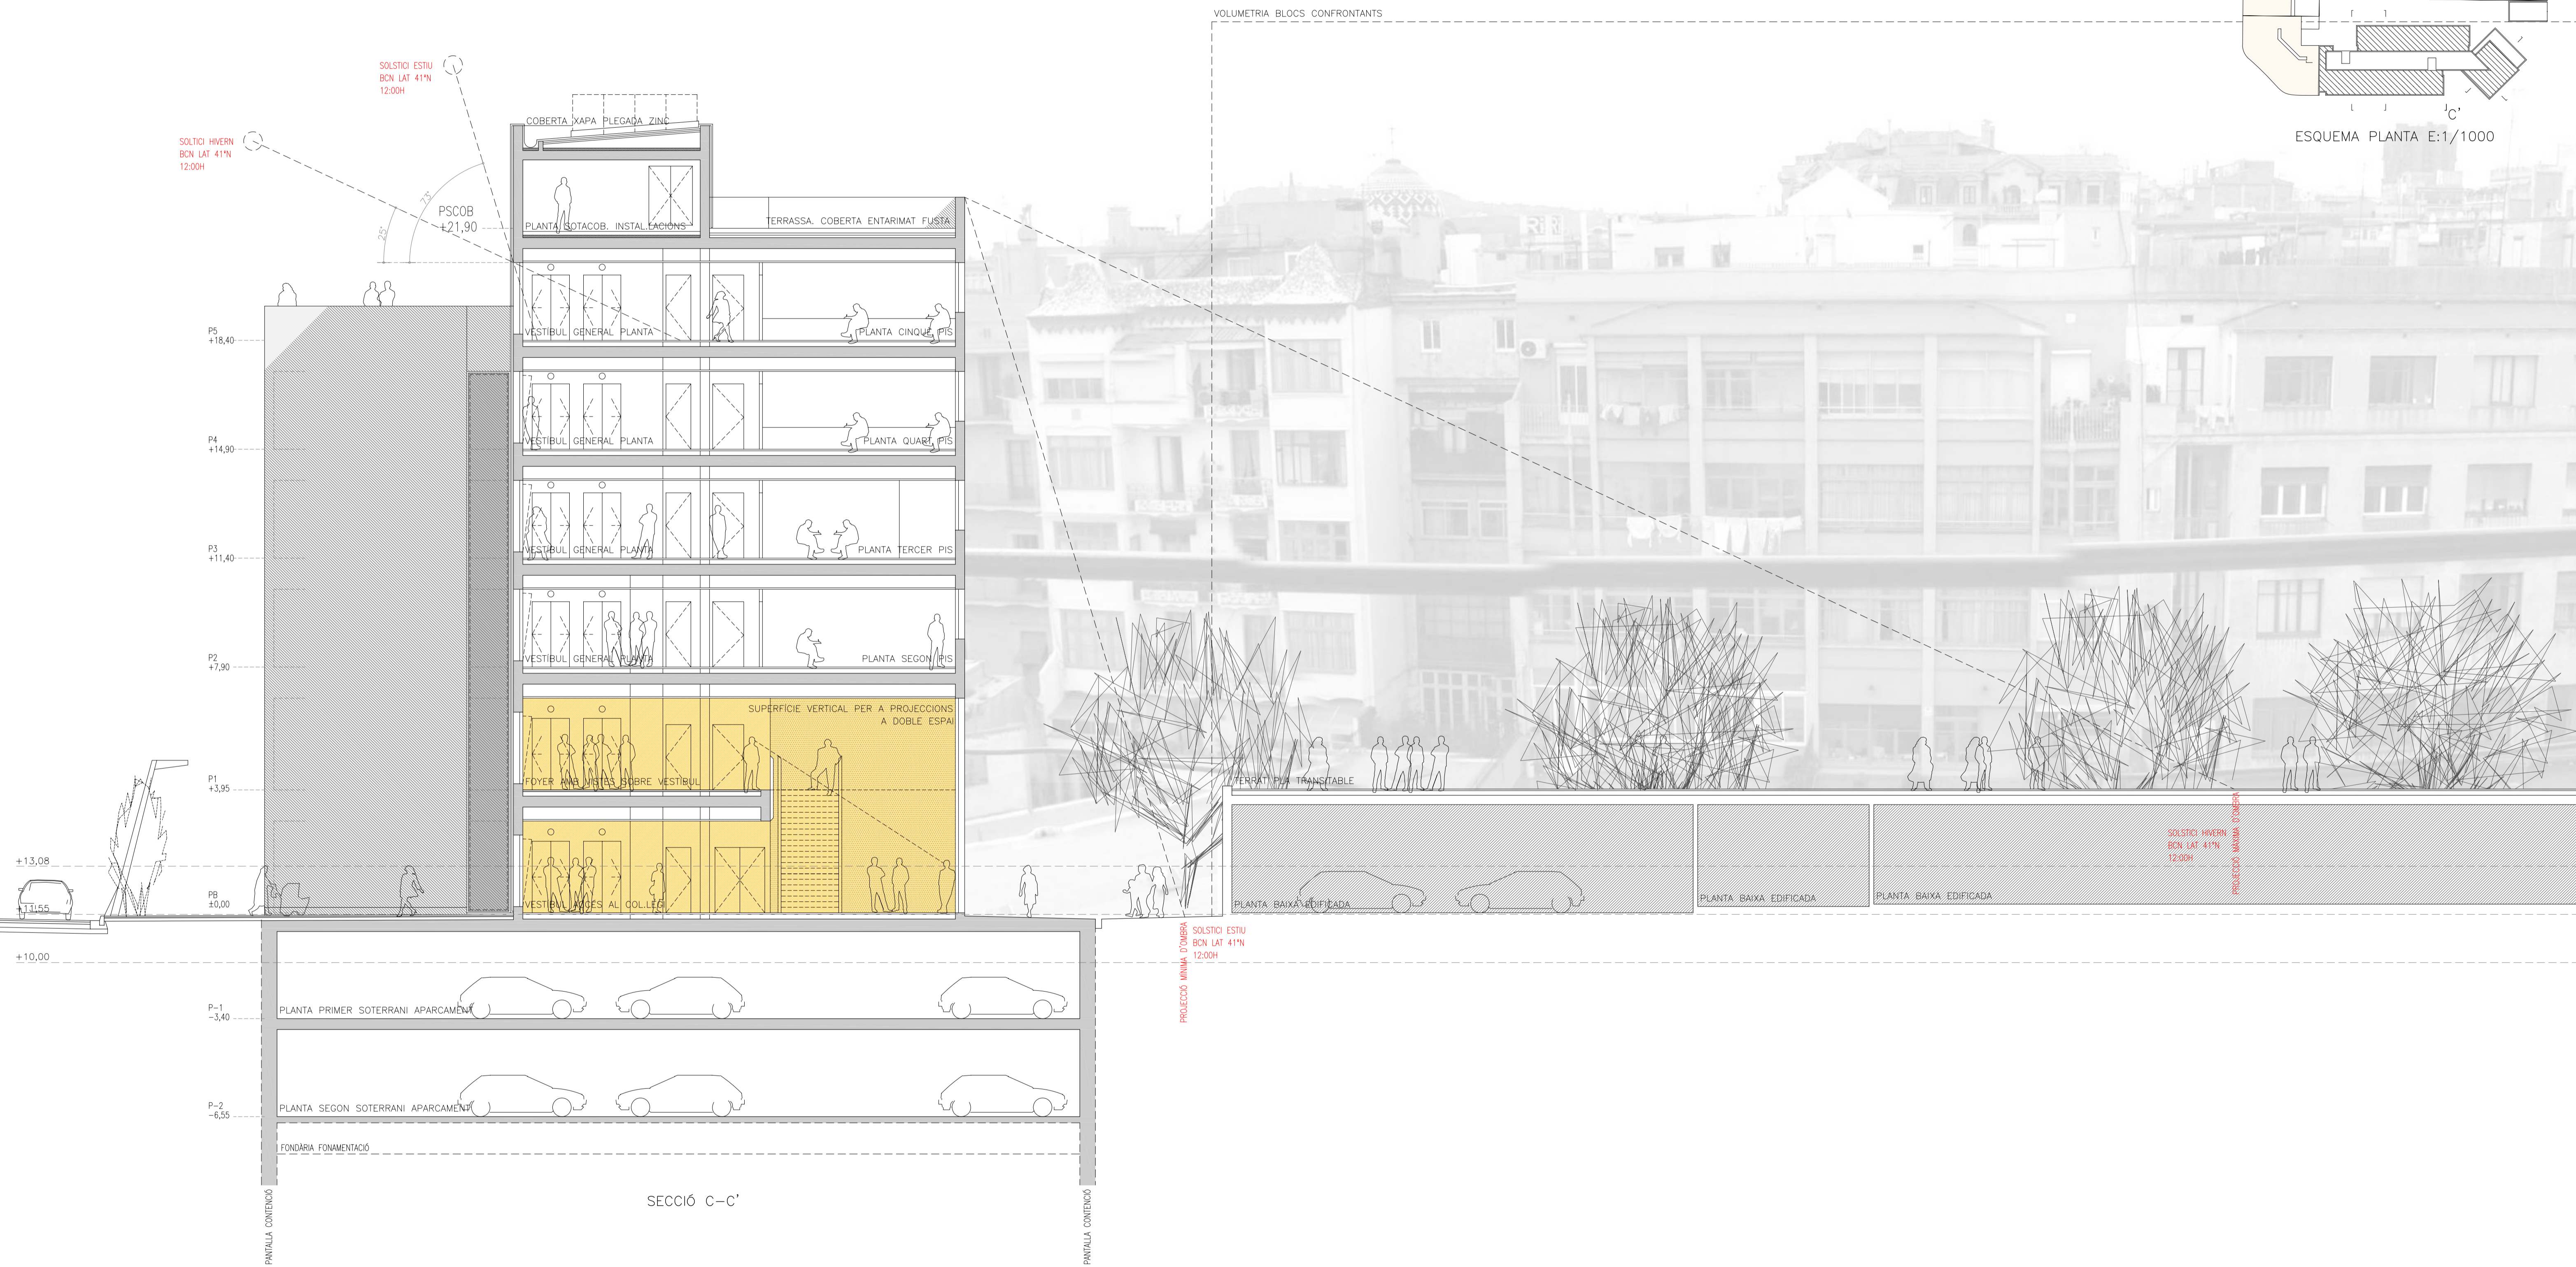

SECCIÓ C-C'