


PLANTA PRIMER SOTERRANI
 APARCAMENT
 SUP. CONSTRUÏDA 1905,22m2
 COTA GENERAL -3,40

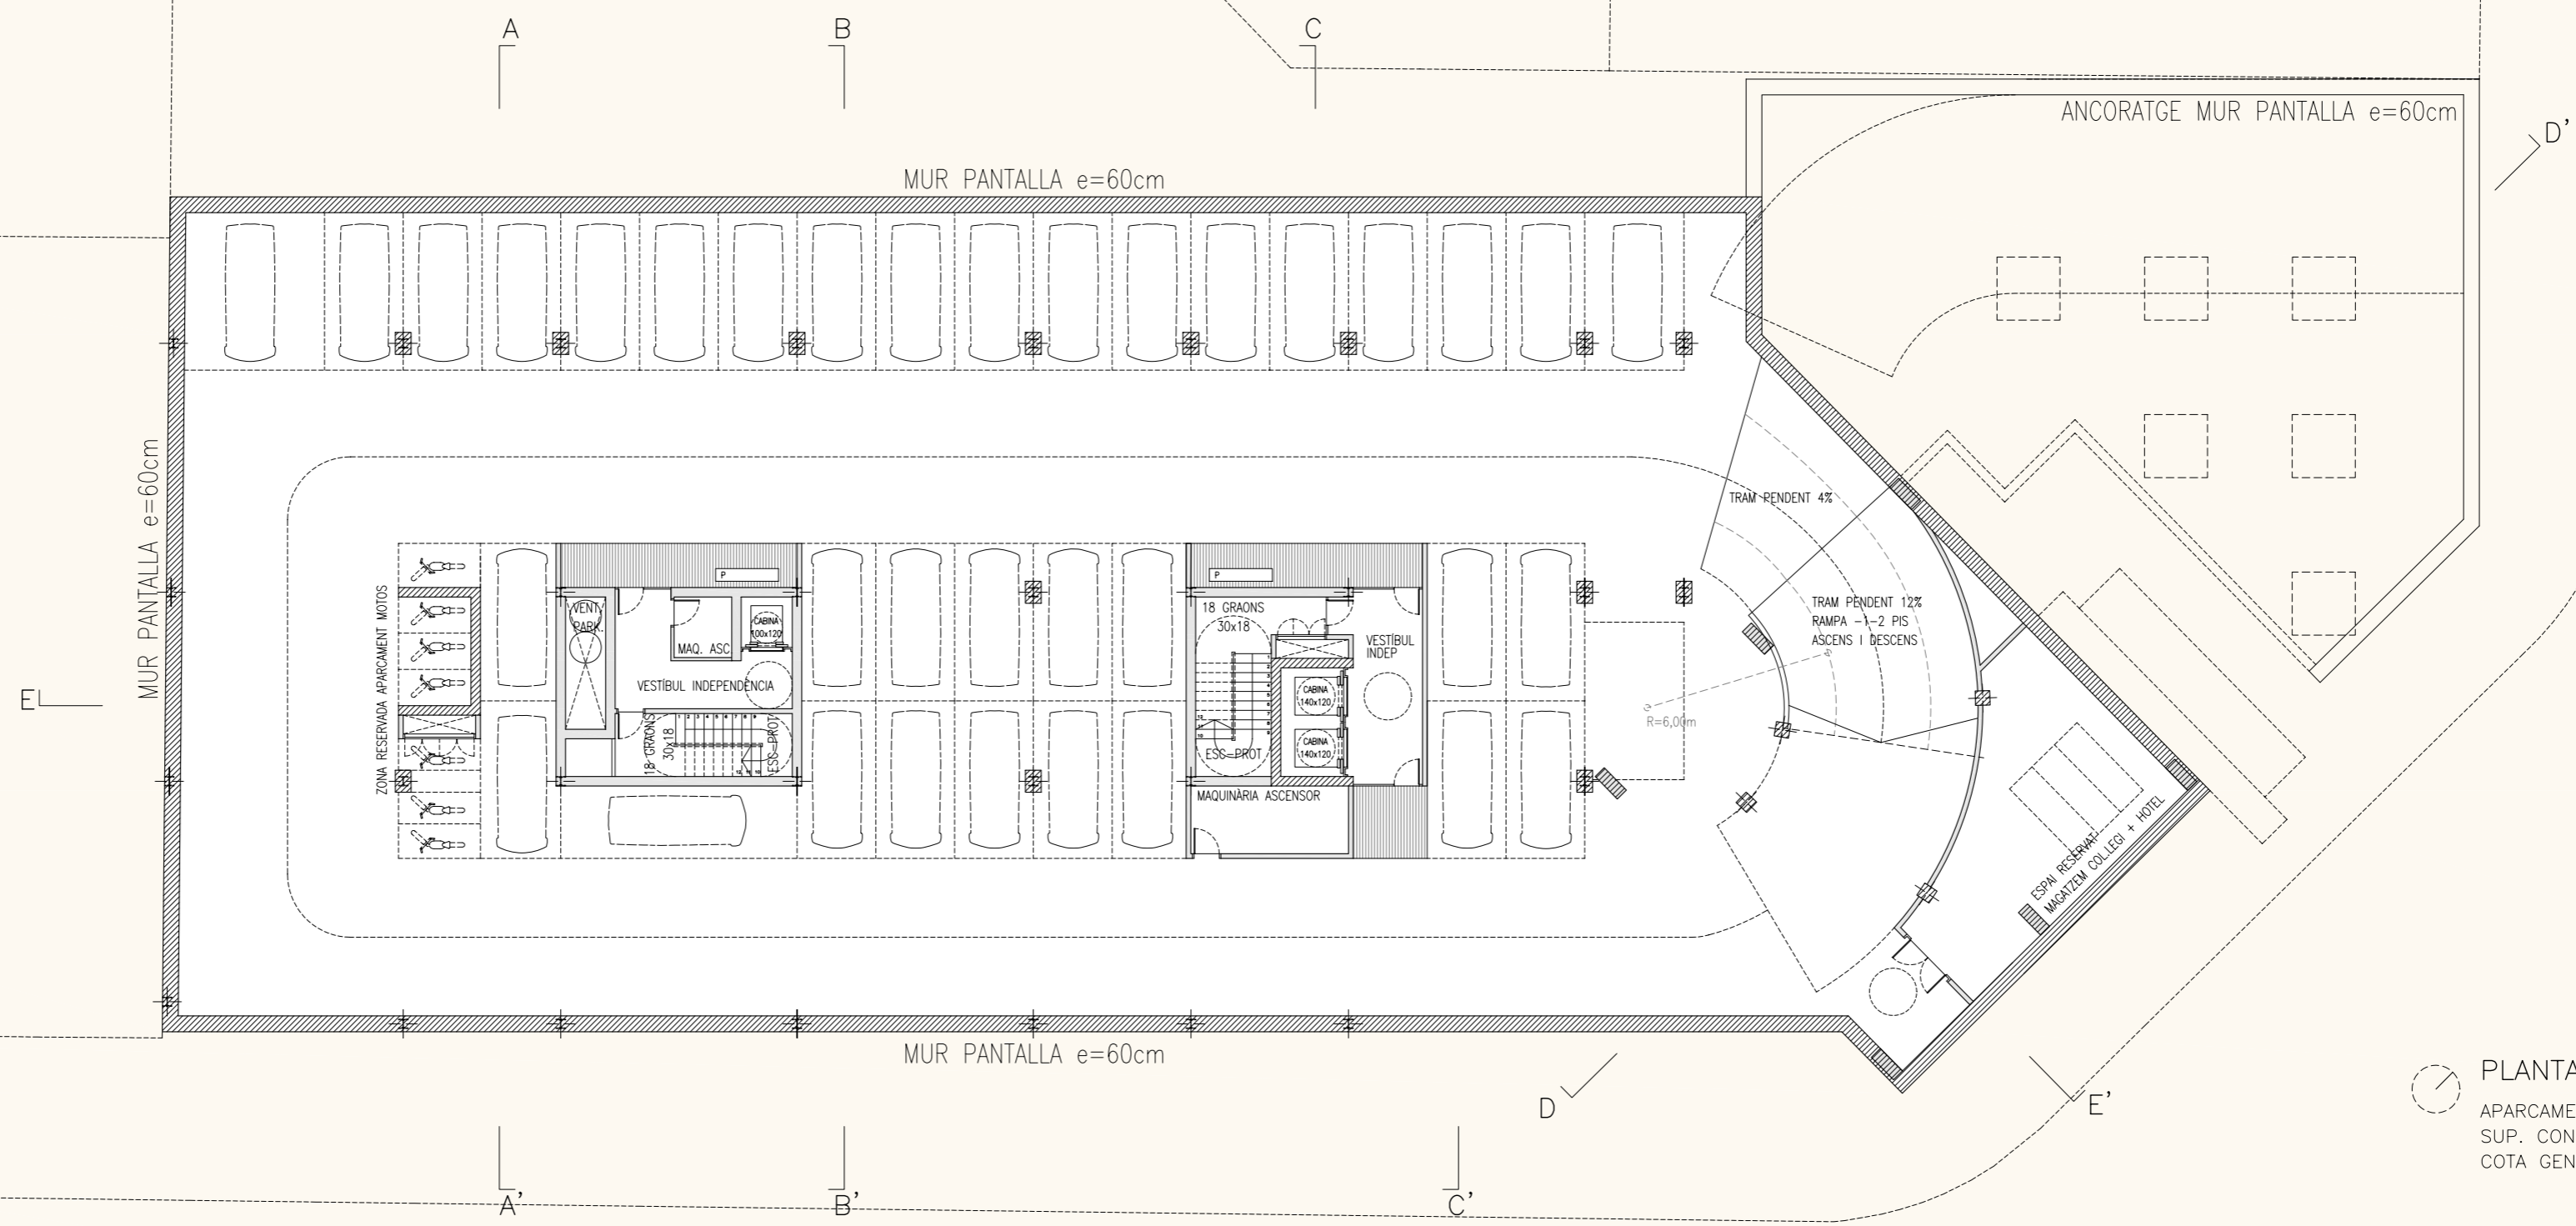

PLANTA SEGON SOTERRANI
 APARCAMENT
 SUP. CONSTRUÏDA 1527,82m2
 COTA GENERAL -6,55