


PLANTA SOTAN -1 (cota +38,13)

SUPERFICIE CONSTRUÏDA: 3.331,12 m²

SUPERFICIE ÚTIL: 2.385,61 m²

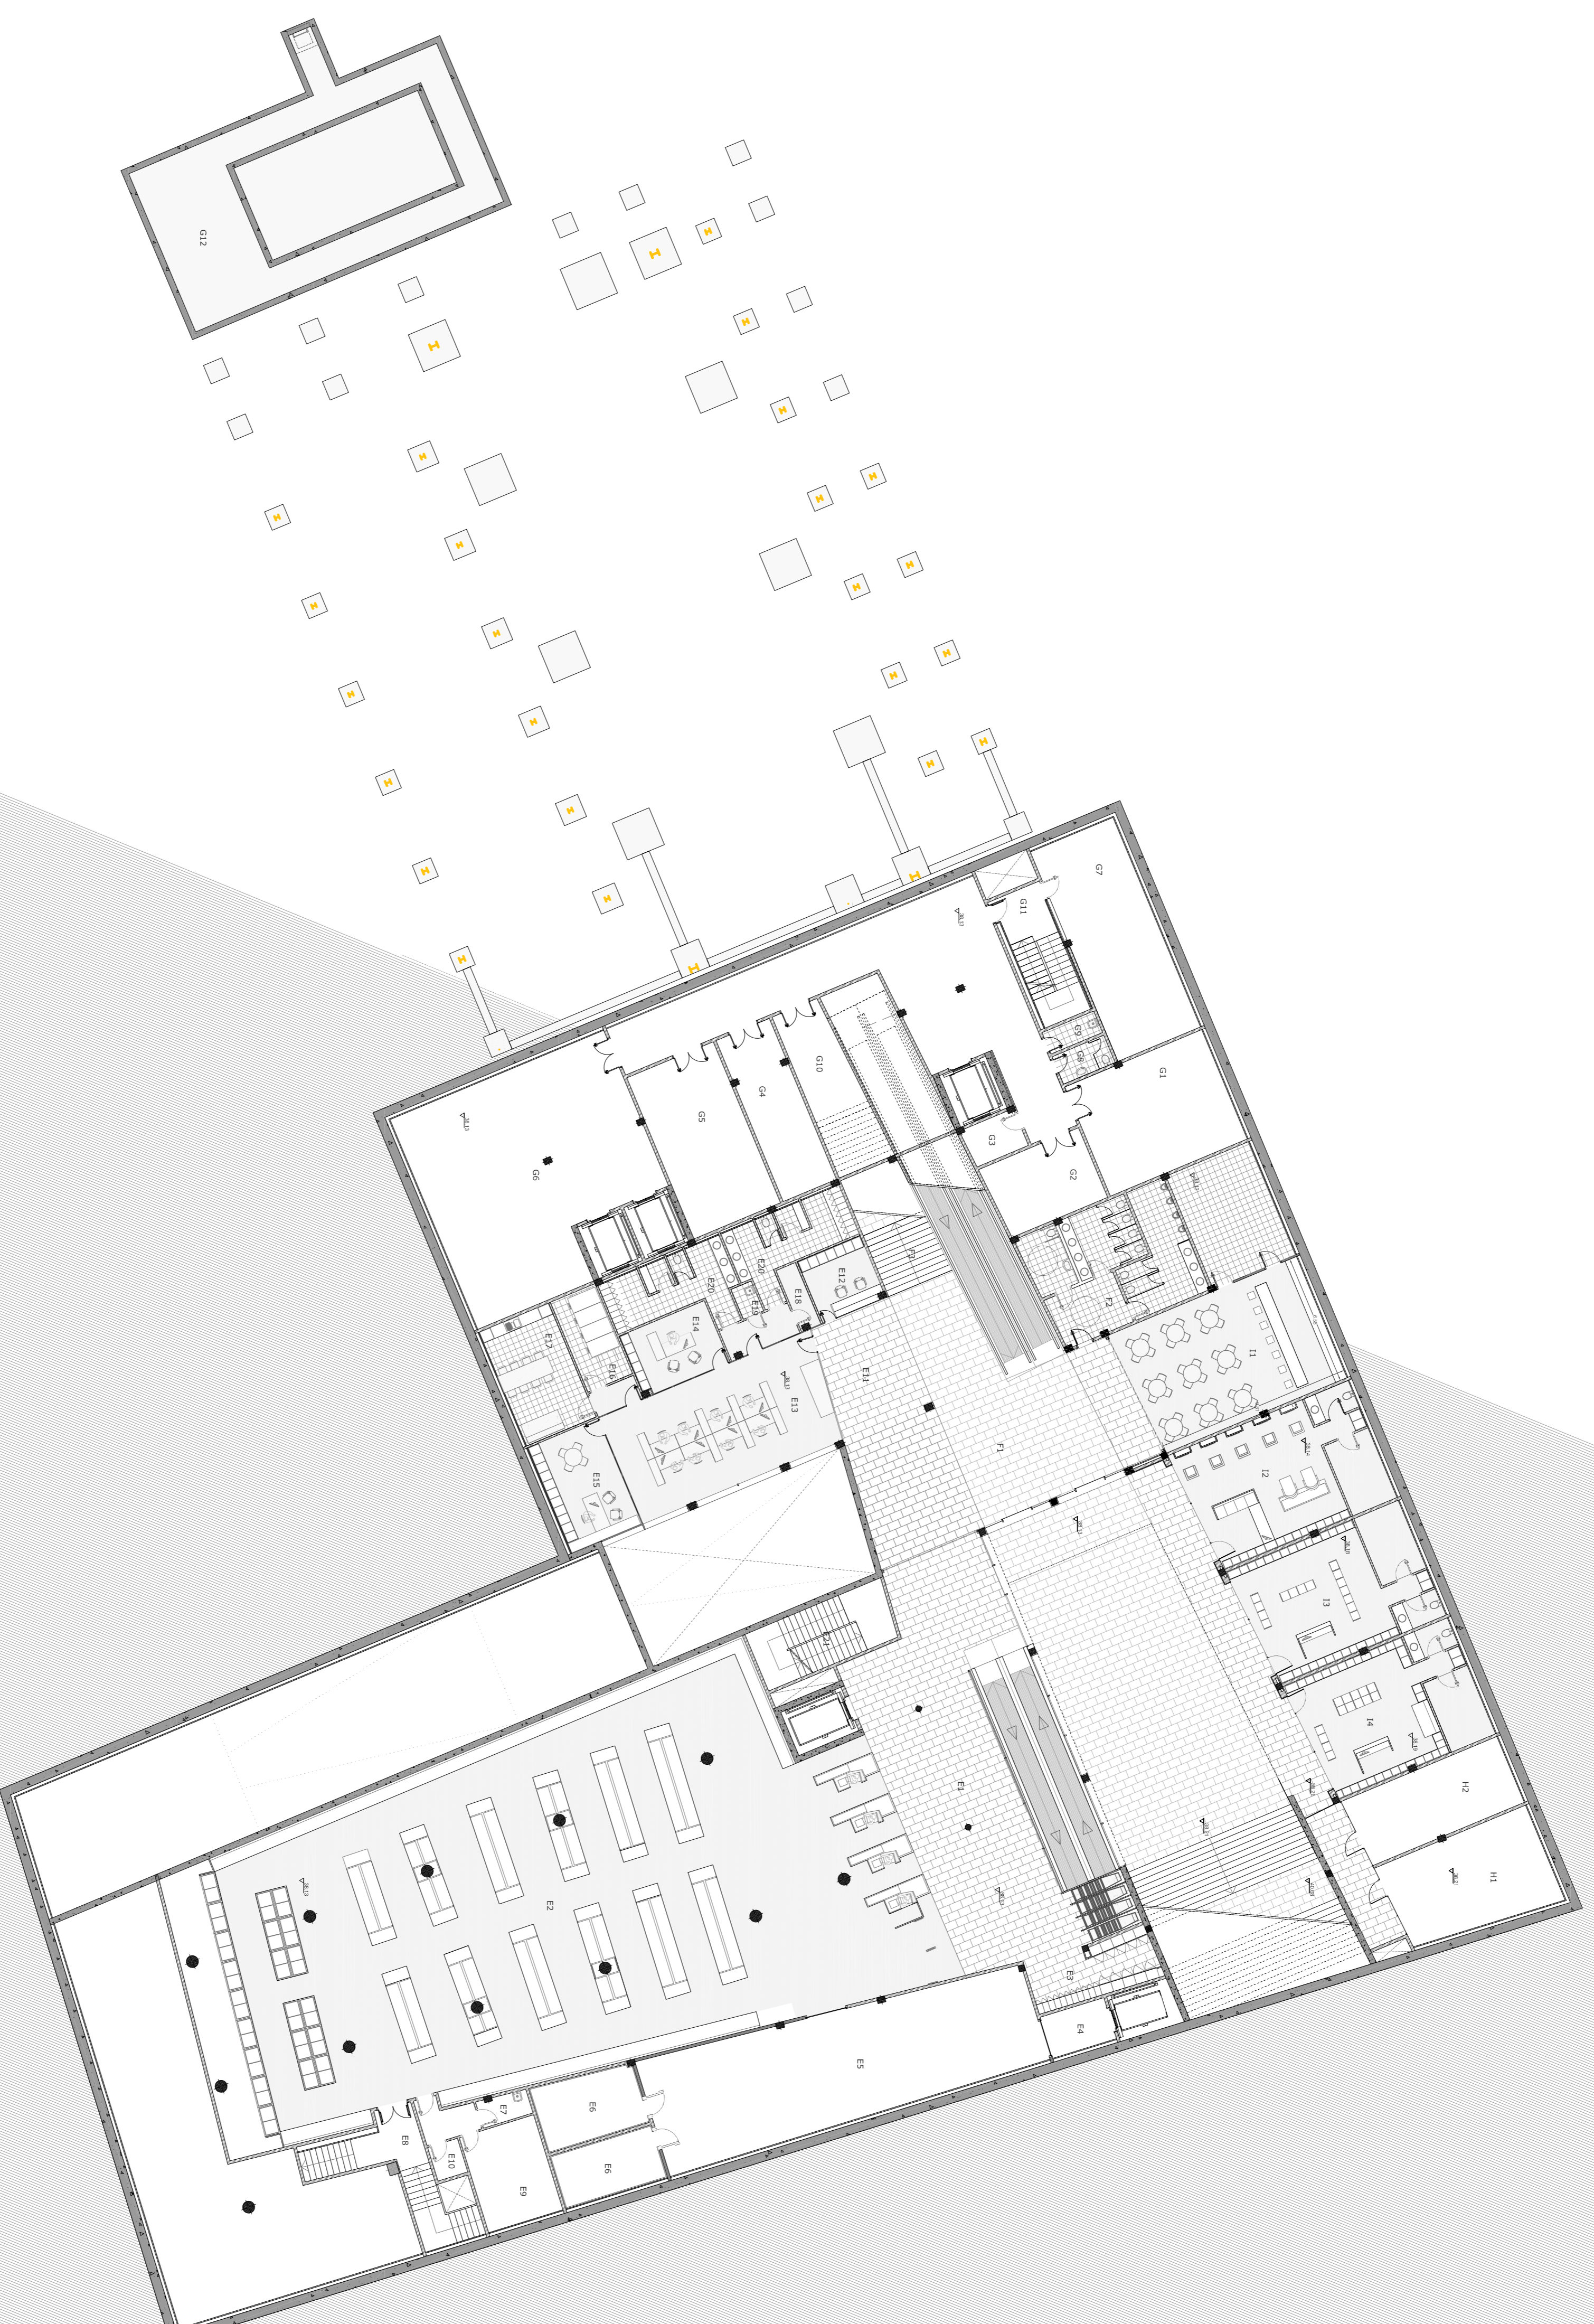

E_SUPERMERCAT

E0_circulacions	1.139,03 m ²
E1_vestíbul	15,94 m ²
E2_àrea venda	146,28 m ²
E3_consignes	568,71 m ²
E4_vestíbul municipal/regues C	16,68 m ²
E5_magatzem	7,17 m ²
E6_cambres frigorífiques	109,21 m ²
E7_neteja	30,37 m ²
E8_nucli comunicació vertical C	2,05 m ²
E9_magatzem	8,79 m ²
E10_quadres elèctrics planta	3,11 m ²
E11_zona espera	25,13 m ²
E12_atenció al client	11,35 m ²
E13_administració	64,00 m ²
E14_encarregat	15,40 m ²
E15_direcció	21,92 m ²
E16_arxíu	11,81 m ²
E17_ofice personal	23,35 m ²
E18_magatzem	3,50 m ²
E19_neteja	1,78 m ²
E20_vestidors personal	37,5 m ²

F_GENERAL

F0_circulacions	258,32 m ²
F1_vestíbul accés	7,78 m ²
F2_serveis públics	120,27 m ²
F3_nucli comunicació general	45,79 m ²
	84,48 m ²

G_ESPAIS TÈCNICS MERCAT

G0_circulacions	451,77 m ²
G1_instal·lacions	97,95 m ²
G2_instal·lacions	44,07 m ²
G3_quadres elèctrics planta	20,09 m ²
G4_instal·lacions	5,64 m ²
G5_magatzem	25,20 m ²
G6_magatzem	41,00 m ²
G7_sala compressors cambres	120,59 m ²
G8_serveis	51,02 m ²
G9_neteja	4,17 m ²
G10_instal·lacions	3,29 m ²
G11_nucli comunicació vertical B	23,70 m ²
G12_dipòsit municipal aigües pluvials	15,05 m ²
	147,96 m ²

H_LOCALS TÈCNICS COMPANYIA

H0_circulacions	84,20 m ²
H1_comptadors aigua	15,97 m ²
H2_comptadors elèctricitat	38,40 m ²
	29,83 m ²

L COMERÇOS

L1_loam pa	266,71 m ²
L2_perruqueria	93,81 m ²
L3_perruqueria	60,88 m ²
L4_sabateria-complementis	57,04 m ²
	54,98 m ²

URBANITZACIÓ

Plaça de Baix	185,58 m ²
---------------	-----------------------

