

FASE 1
Enderroc de
plataformes exteriors

FASE 2
Enderroc de solera,
lusteres exteriors i
parades existents.

FASE 3
Execució de sabates i
pilars de suport per
estribaments de
fachana principal.

FASE 4:
Enderroc i estriolament
de la façana principal i
enderroc de
l'entornament existent.

FASE 5
Desmuntatge
d'elements auxiliars i
restauració de façana
principal.

FASE 6
Excavació de
l'entornament i
col·locació de pilars
de suport per
estriolament de
pòrtic interior.

FASE 7
Enderroc de pilars i
estriolament del
pòrtic interior.

FASE 8
Desmuntatge
d'elements auxiliars
per estriolament.

FASE 9
Col·locació
d'estructura auxiliar
de reforç.

FASE 10
Enderroc de les nau
laterals.

FASE 11
Excavació del terreny i
enderroc de la
l'entornament
existent.

FASE 12
Preparació de gualtes
per execució del mur
per dibuix i execució
de la formació dels
cils, pilars del nou
edifici.

FASE 13
Execució de mur
perilla, aixecament
dels murs del dipòsit i
col·locació dels pilars
de l'estructura de
l'ampallat del mercat.

FASE 14
Inici de l'execució de
plantes soterrani,
cobriment del dipòsit i
col·locació de les
jasseres de l'estructura
de l'ampallat del
mercà.


FASE 15
Excavació del terreny
fins a cota de
l'entornament de planta
soterrani, terraplentat
del dipòsit i execució
de la solera del mercat.

FASE 16
Execució de la
l'entornament de la
planta soterrani.
Muntatge de portics
metàl·lics de l'ampallat
del mercat.

FASE 17
Execució dels pilars i
les lloses de formigó
soterrades. Muntatge
de portics metàl·lics de
l'ampallat del mercat.

FASE 18
Col·locació d'estructura
metàl·lica restant per
sobrecarant.

**PROCES DE EXECUCIÓ
D'UN MUR PANTALLA**

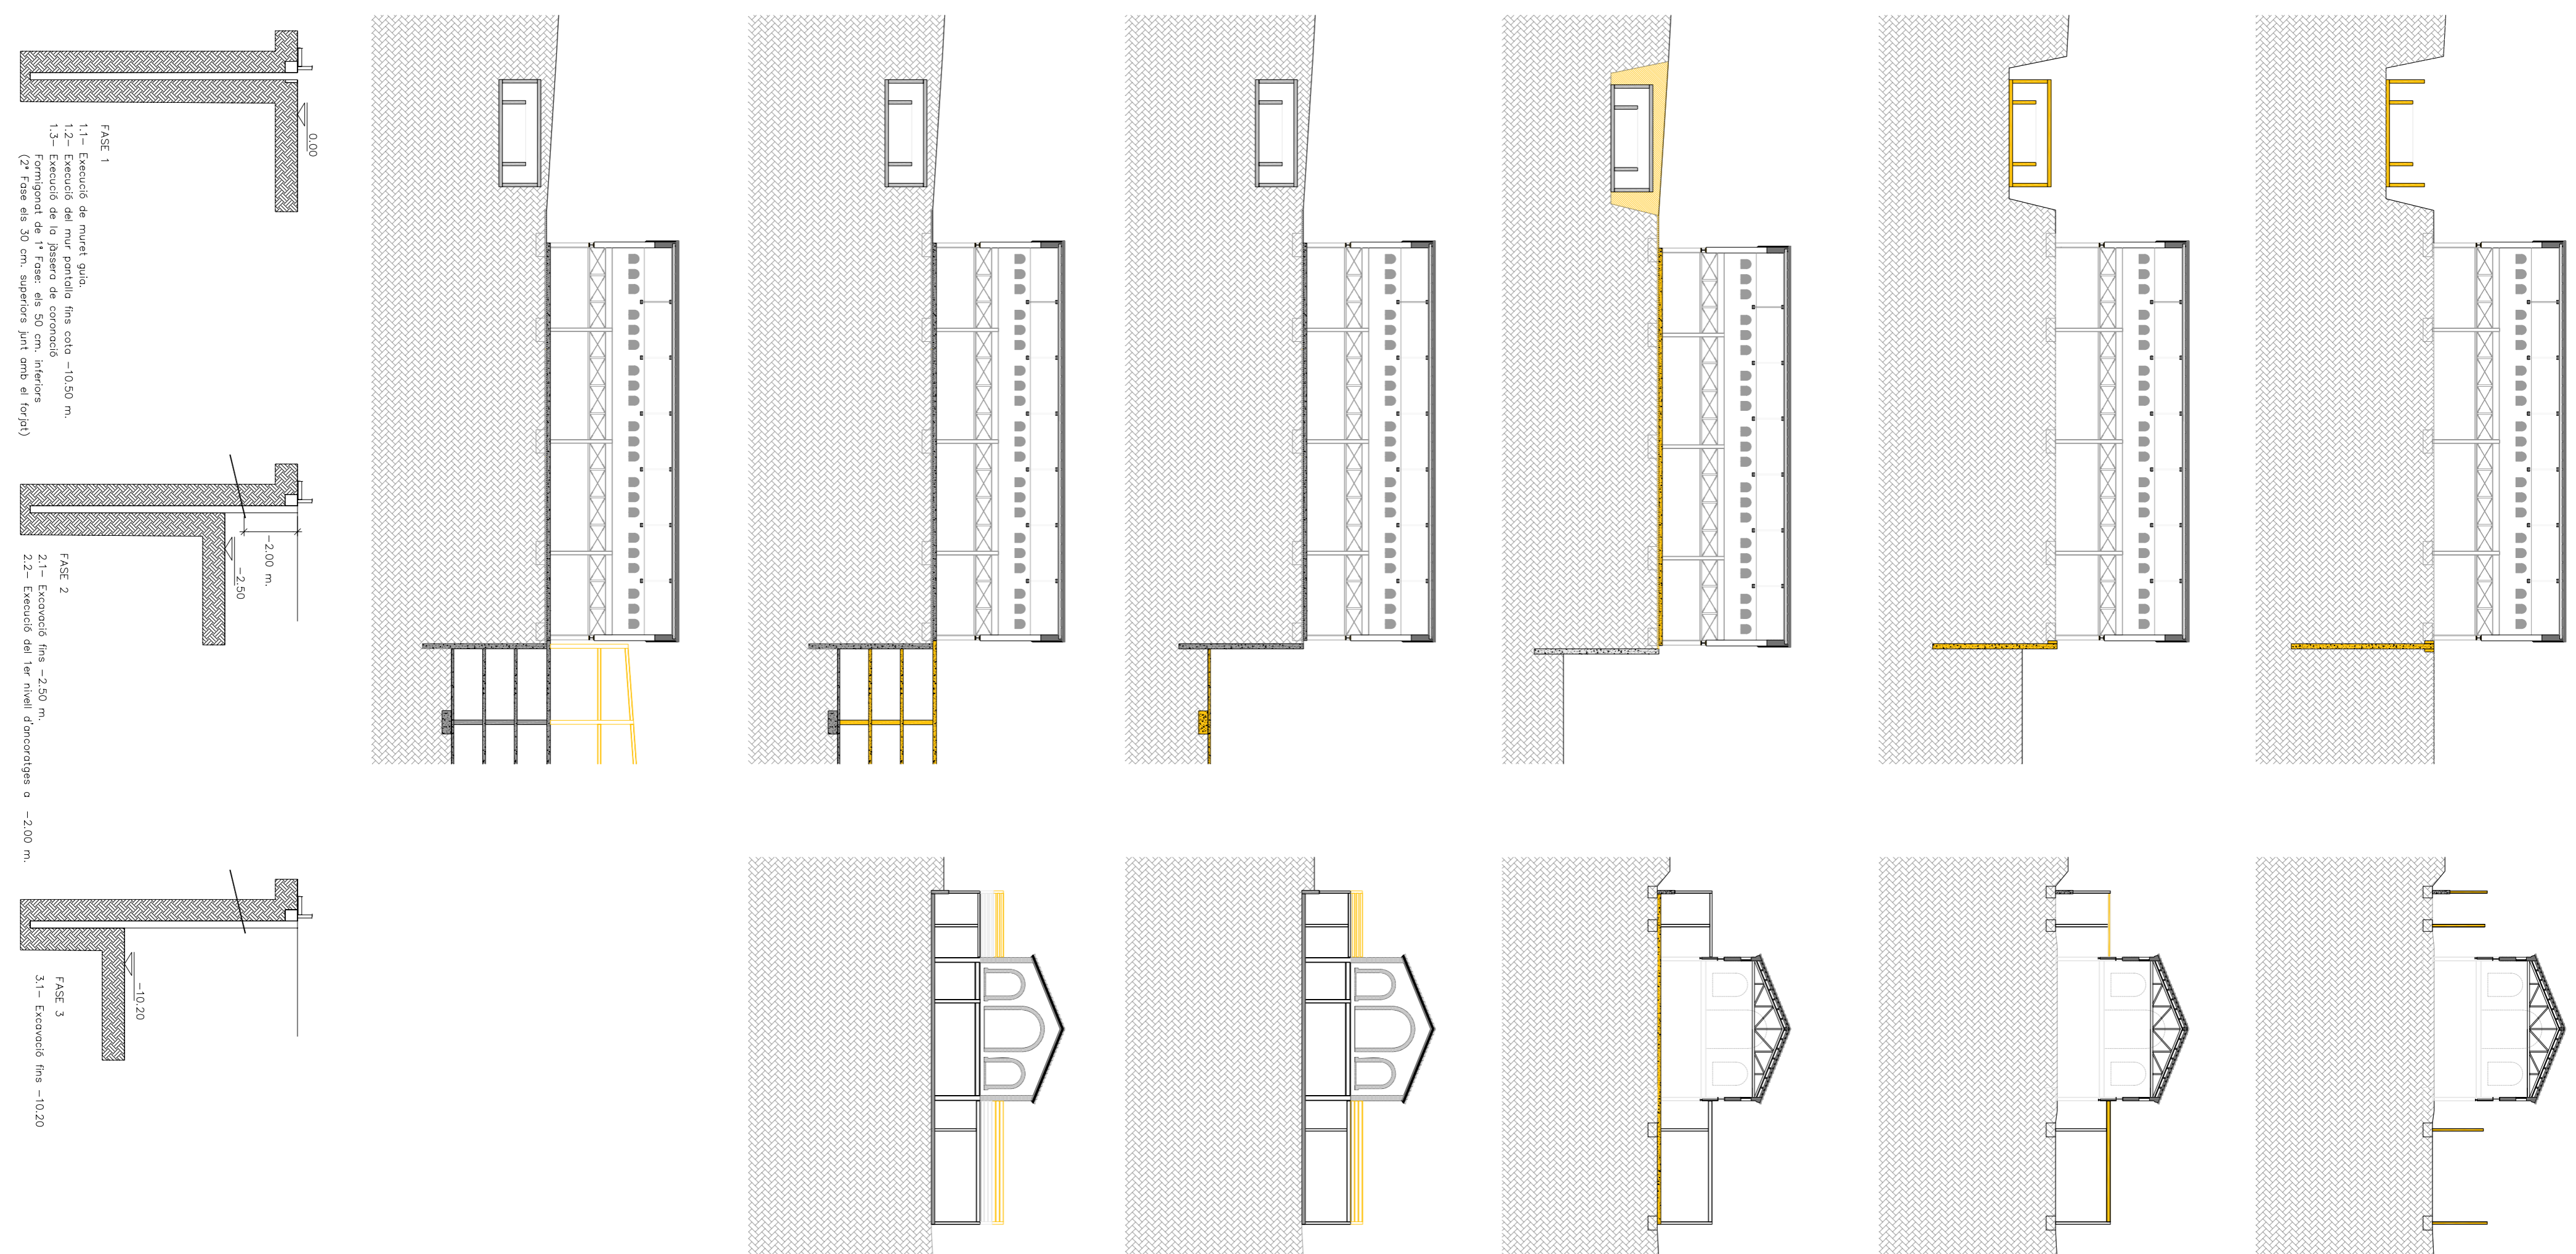

FASE 1



FASE 3
3.1- Excavació fins -10,20

L'execució de l'estructura del nou edifici s'haurà de dividir en dues fases diferenciades: la construcció de la part metàl·lica sobrecarant i la de la part de formigó soterrani. L'aixecament de l'estructura metàl·lica consistirà en dues actuacions: l'estriolament dels murs del mercat actual i l'ampallat de fons de venda i la construcció de les dues altes longitudinals en les que s'allotjarà el programa complementari del mercat i que es recolzen sobre l'estructura soterrada de formigó.

Ajans de poder realitzar l'execució de les plantes soterrades, es procedirà a l'estriolament dels murs de l'edifici existent i a l'enderroc de les dues altes laterals. Un cop estigui establitzat el cos central del mercat s'hi farà l'execució de les plantes soterrades i del dipòsit d'aigua pluvial. A la vegada que s'hi farà la construcció dels portics principals de l'ampallat transversal del mercat. El buidatge del terreny per la construcció de les plantes soterrades s'hi farà amb l'execució d'un mur pantalla i s'evitaran les terres fins assolir la cota de l'entornament de la darrera planta soterrani. A partir d'aquí es començaran aixecar els elements de suport vertical i els forjats de formigó fins a arribar al nivell de carer. Quan estigui enllestida l'estructura de formigó es podrà continuar muntant l'estructura metàl·lica dels cossos longitudinals de l'ampallat del mercat.

PROCÉS DESTINTOLAMENT GÈNERIC

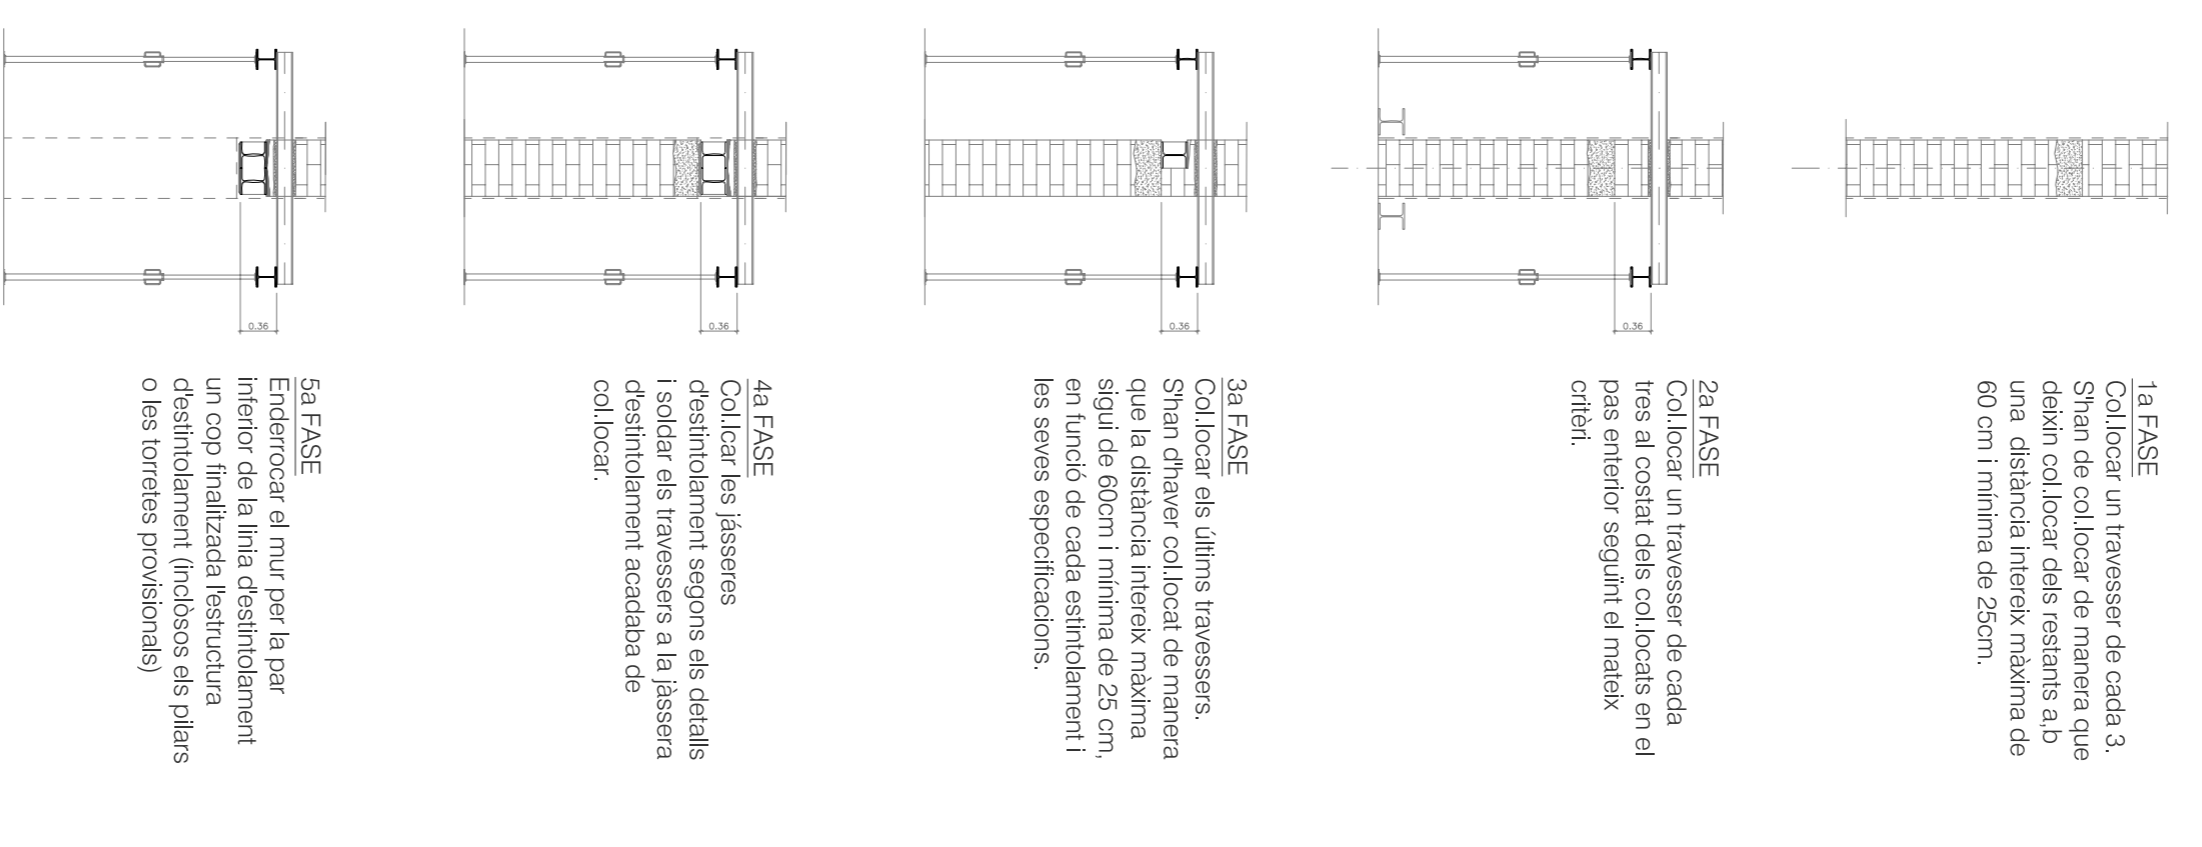

1a FASE




5a FASE
Enderroc el mur per la par
