



PLANTA PRIMERA

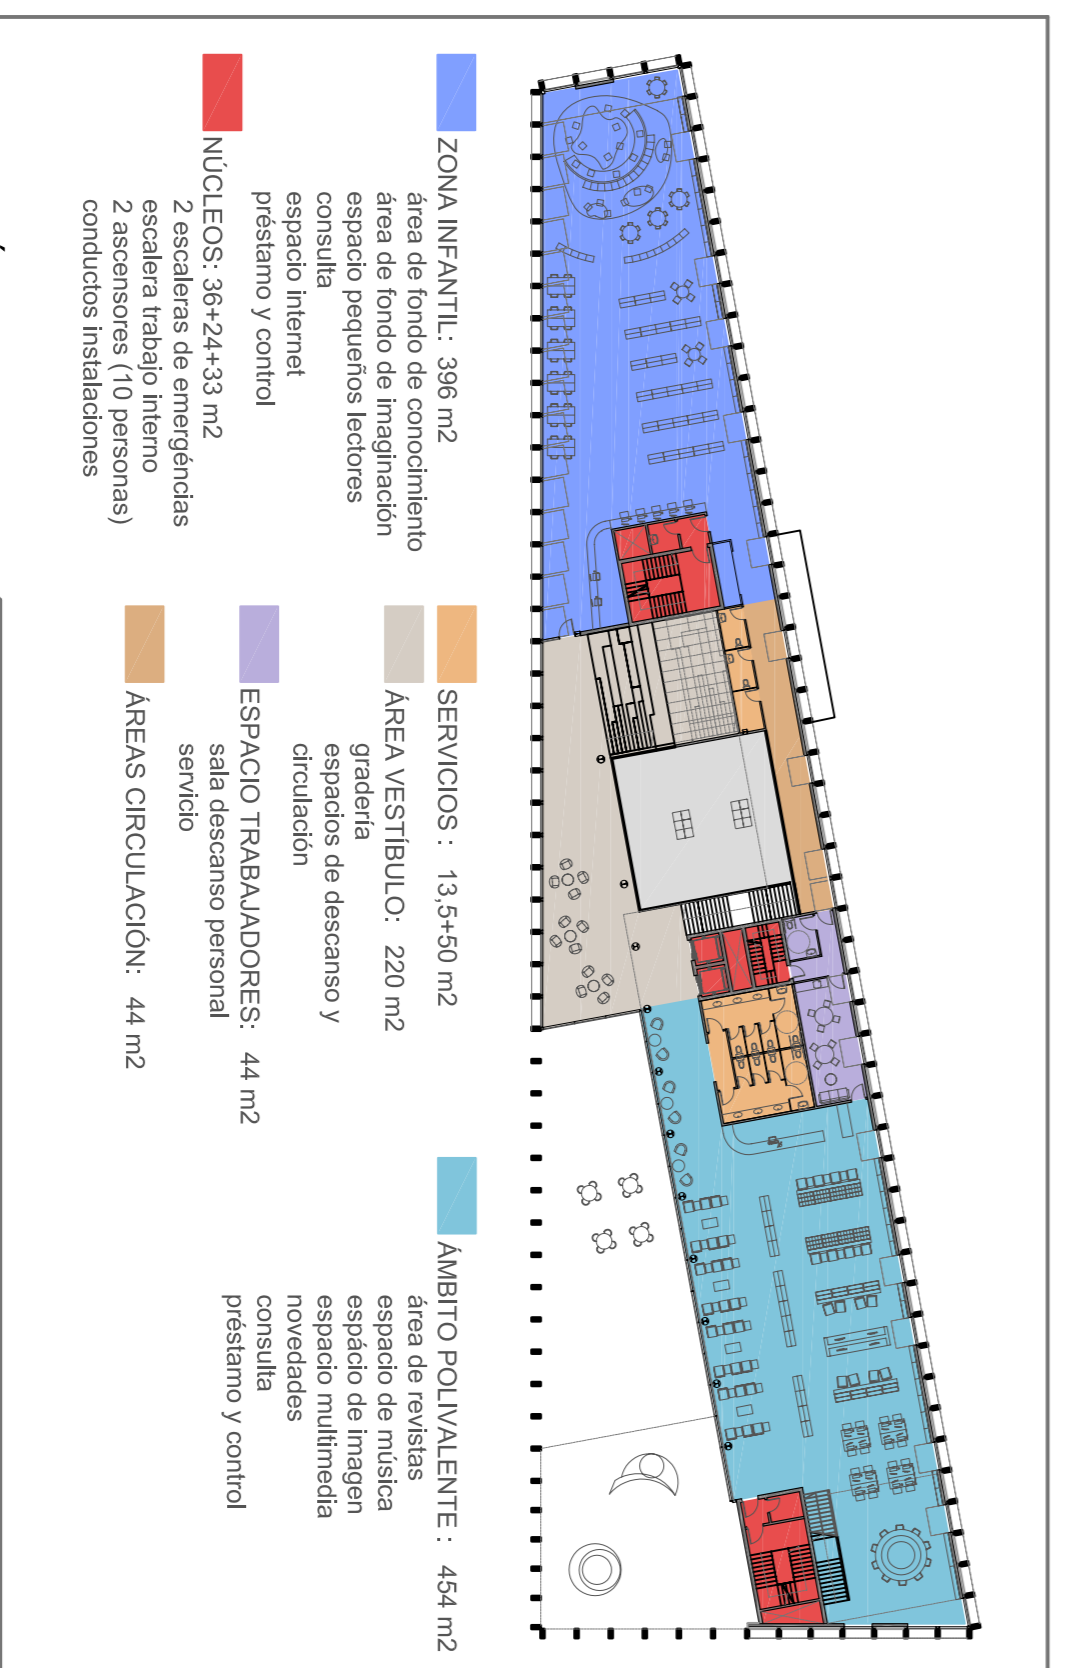

INFORMACION PLANTA

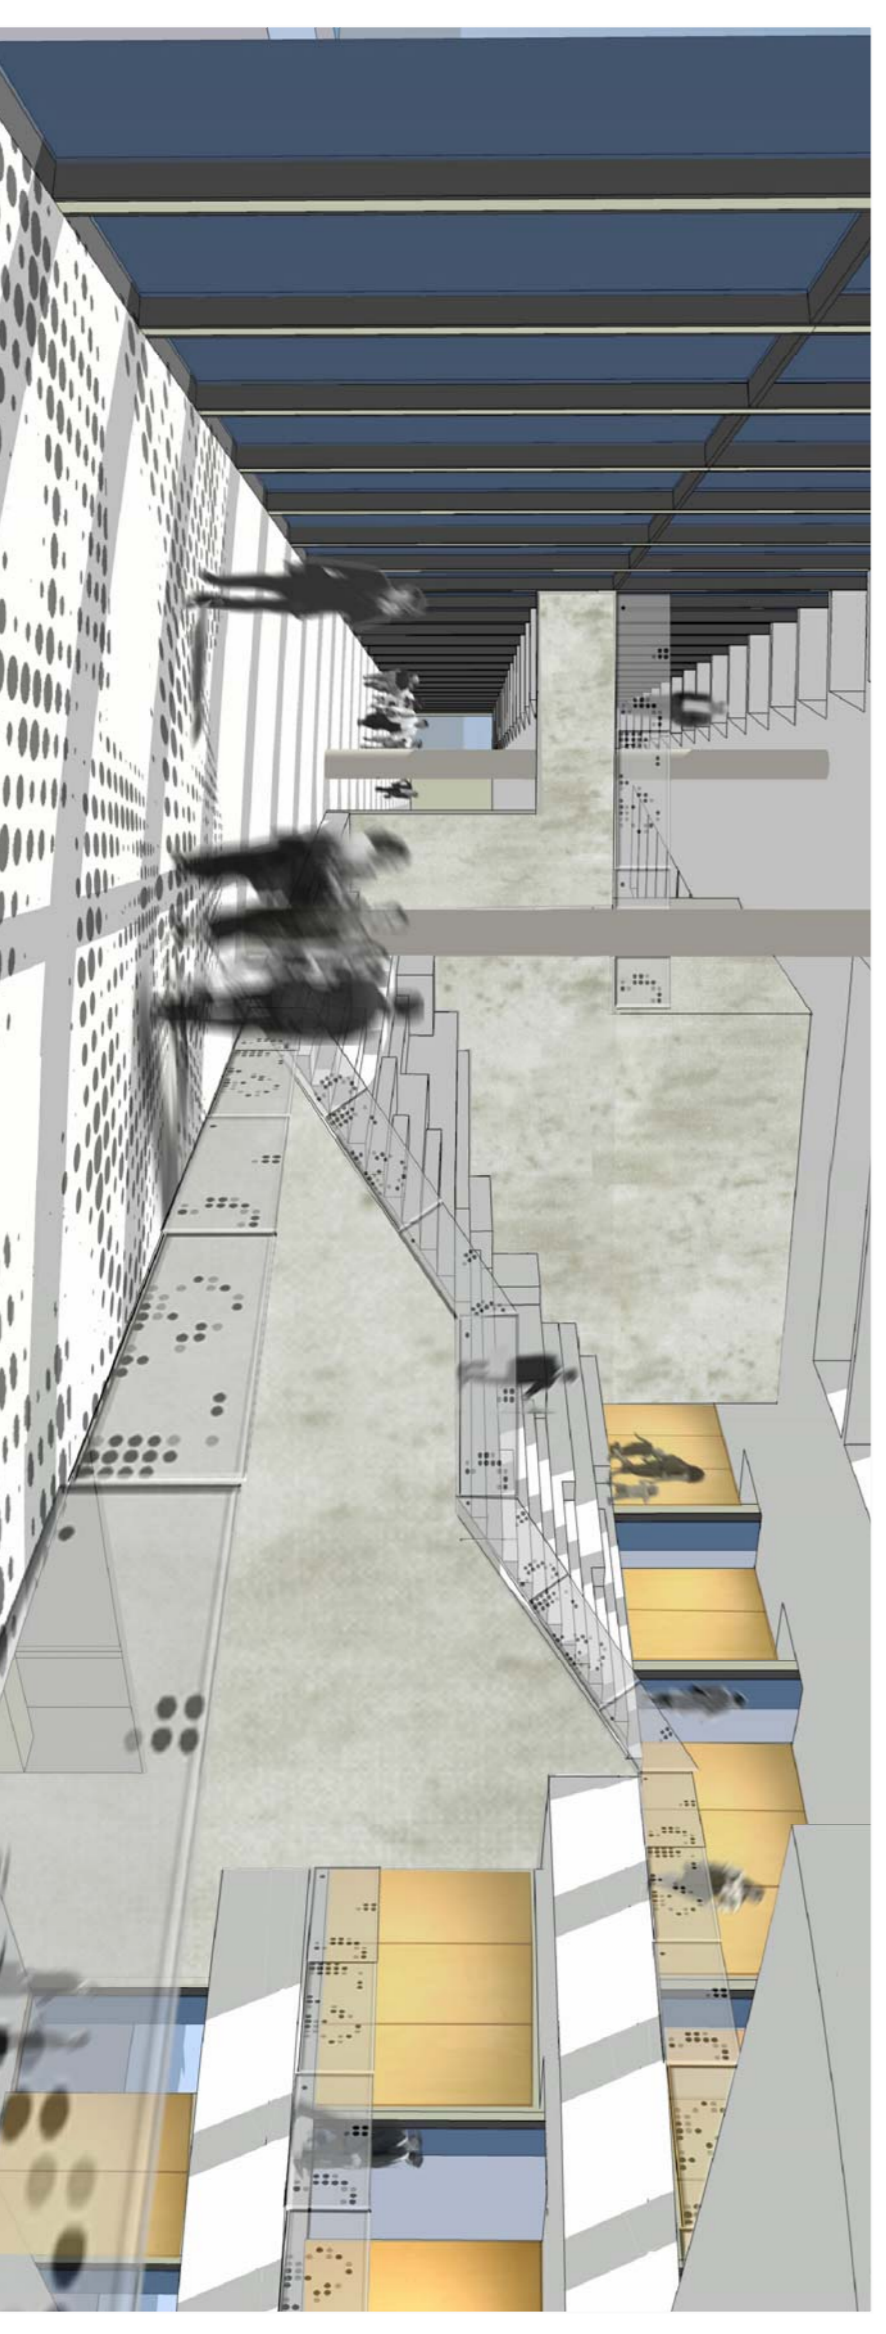

VISTAS