


PLANTA SEGUNDA

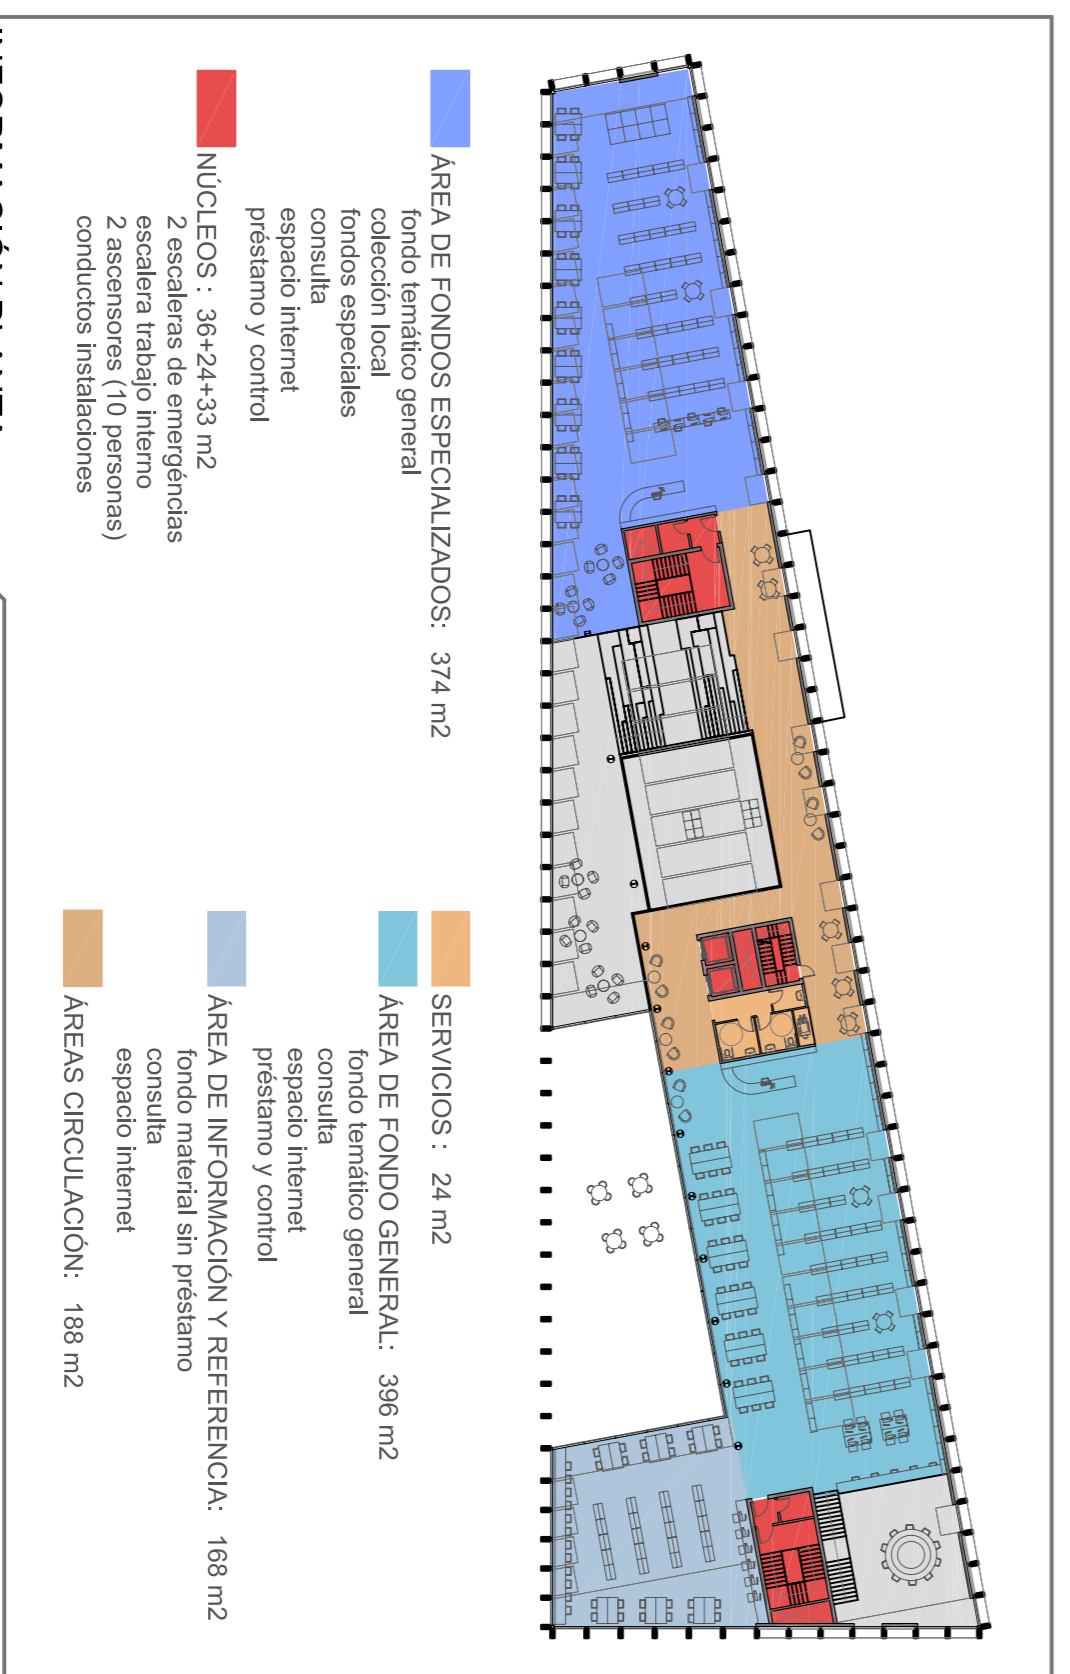

INFORMACION PLANTA



VISTAS

