05_ proposta planta baixa accés

1/100

COL.LEGI			
Nuclis circulació vertical	115,50 m 2	Sala d'exposicions	60,00 m 2
Nuclis serveis planta	19,10 m 2	Zones reservades instal.lacions	17,00 m 2
Circulacions i vestíbuls	100,00 m 2	**Superfície total Col.legi**	**311,60 m 2**

CAFETERIA RESTAURANT	
Cafeteria i restaurant	220,00 m
Serveis wc restaurant	29,00 m
Cuina restaurant	62,00 m 2
Superfície total cafeteria/rest.	**311,00 m 2**

HOTEL			
Nuclis circulació vertical	30,50 m 2	Nucli serveis wc planta	23,00 m 2
Zona serveis planta	16,80 m 2	Zones reservades instal.lacions	4,60 m 2
Despatx direcció	23,00 m 2	**Superfície total Hotel**	**97,90 m 2**
Patí privat convencions	146,00 m 2	**S.T.U. 720,50 m 2**	**S.T.C. 1087,00 m 2**

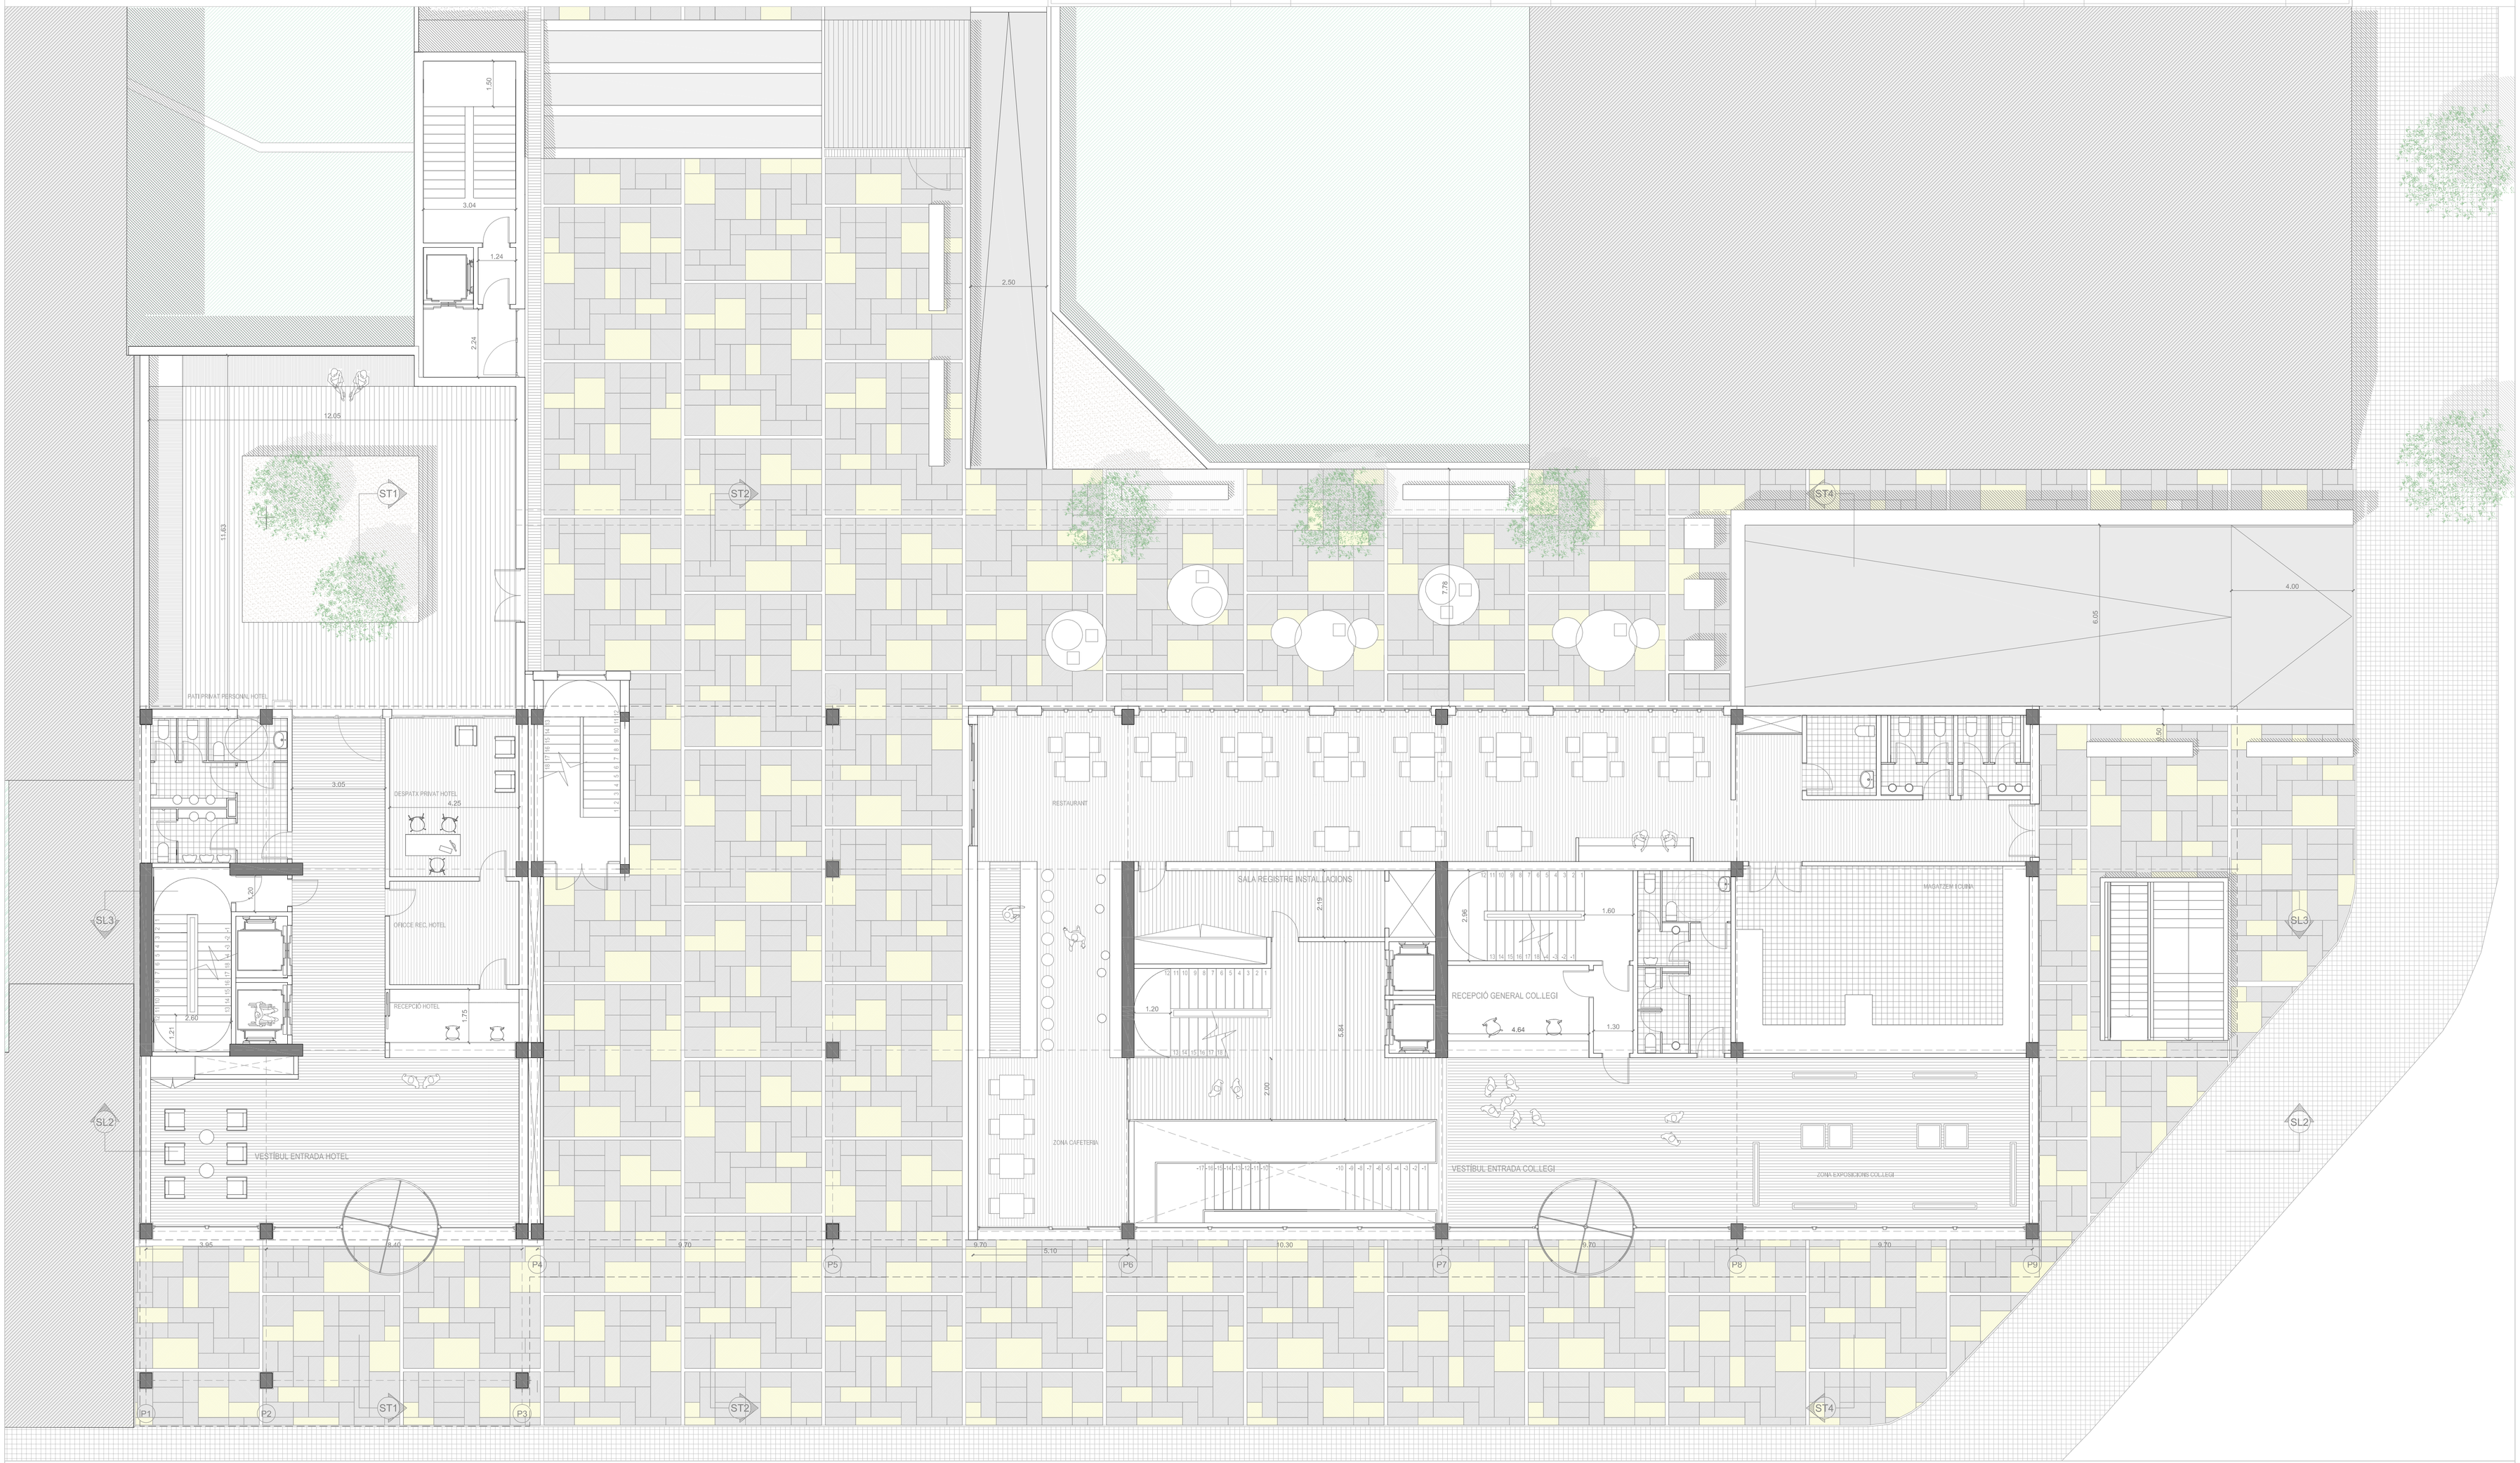

PFC

PFC ETSAV JUNY 2008

SEU DEL COL·LEGI DE FARMACÈUTICS DE BCN I HOTEL

XAVI FREIRE CANO

anàlisi i idees	01 02
proposta	01 02 03 04 05 06 07 08 09 10 11 12 13
construcció	01 02 03 04 05 06 07 08 09 10 11 12 13 14 15 16 17 18 19 20
estructura	01 02 03 04 05 06 07 08 09 10 11 12 13 14 15 16 17 18 19 20 21 22
instal·lacions	01 02 03 04 05 06 07 08 09 10 11 12 13 14 15 16 17 18 19 20 21 22 23 24 25 26 27
maqueta	01 02 03 04 05 06 07 08 09 10 11 12 13 14 15 16 17 18 19 20 21 22 23 24 25 26 27 28