


REFERENCIA SECCIÓ ST2

PLANTA PRIMERA

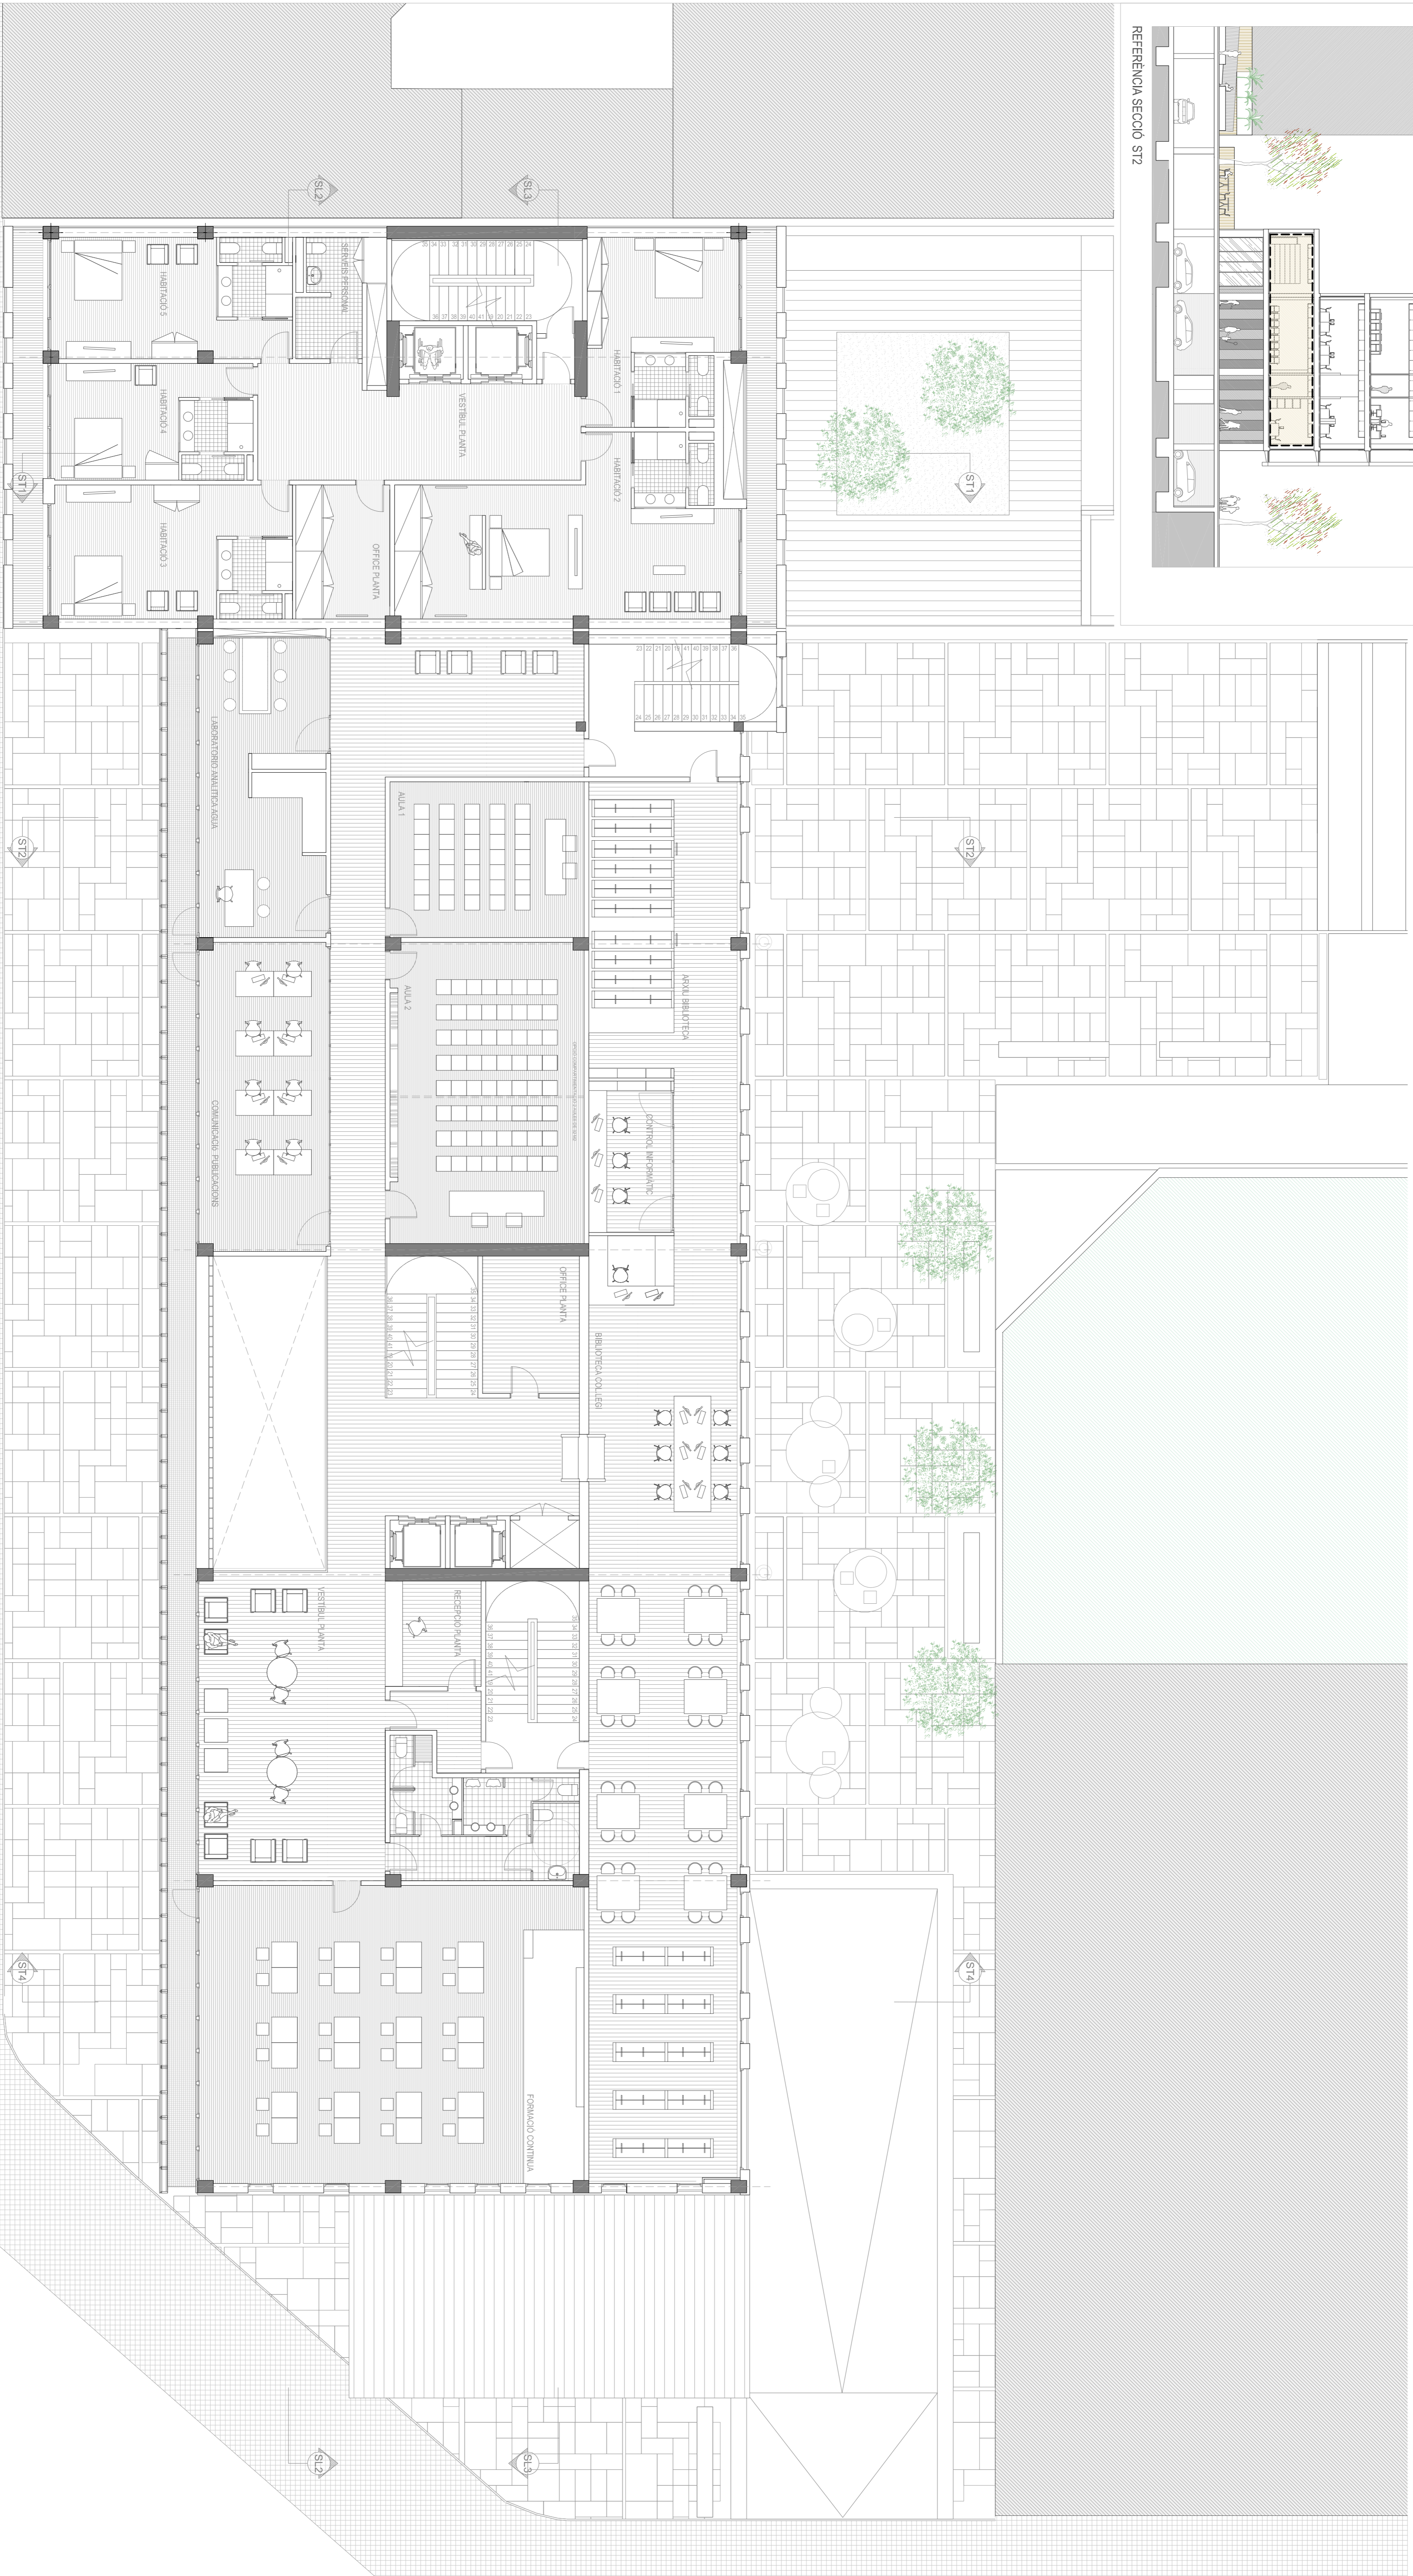

COL·LEGI		HOTEL	
Nuclis circulació vertical	45,50 m <sup>2</sup>	Nuclis circulació vertical	30,50 m <sup>2</sup>
Nuclis serveis planta	19,10 m <sup>2</sup>	Zona serveis planta	18,10 m <sup>2</sup>
Circulacions i Vestíbuls	161,00 m <sup>2</sup>	Zona descans servei	20,00 m <sup>2</sup>
Laboratori analítica	39,50 m <sup>2</sup>	Vestíbul planta hotel	32,00 m <sup>2</sup>
		Habitació S'ile planta	54,00 m <sup>2</sup>
Aula formació continuada		Habitació tipus a planta (x2)	
Comunicació/publicacions	113,50 m <sup>2</sup>	Habitació tipus b planta	28,00 m <sup>2</sup>
Biblioteca	38,20 m <sup>2</sup>	Habitació tipus c planta	23,00 m <sup>2</sup>
Control informàtic biblioteca	143,60 m <sup>2</sup>	Habitació tipus c planta	32,00 m <sup>2</sup>
	13,00 m <sup>2</sup>	Superfície total Hotel	270,60 m <sup>2</sup>
Aula biblioteca		S.T.U.	
Zones reserves instal·lacions	42,20 m <sup>2</sup>	903,20 m <sup>2</sup>	
Superfície total Col·legi	17,00 m <sup>2</sup>	S.T.C.	
	632,60 m <sup>2</sup>	1248,80 m <sup>2</sup>	

anàlisi i idees	
anàlisi i idees	01 02
proposta	01 02
construcció	01 02 03 04 05 06 07 08 09 10 11 12 13 14 15 16 17 18 19 20 21 22
estructura	01 02 03 04 05 06 07 08 09 10 11 12 13 14 15 16 17 18 19 20 21 22
instal·lacions	01 02 03 04 05 06 07 08 09 10 11 12 13 14 15 16 17 18 19 20 21 22 23 24 25 26 27
maqueta	01 02 03 04 05 06 07 08 09 10 11 12 13 14 15 16 17 18 19 20 21 22 23 24 25 26 27 28

