


REFERÈNCIA SECCIÓ S12

|  |  |   |
|--|--|---|
| <b>COL·LEGI</b>  |  |   |
| Núcleu estructural vertical<br>Núcleu serveis planta<br>Depart. Assessorances<br>Despatx servei (x4)                         | 45,50 m <sup>2</sup><br>19,10 m <sup>2</sup><br>30,00 m <sup>2</sup><br>10,00 m <sup>2</sup>                         | Despatx agència cultural<br>Despatx Inspecció<br>Sala pediatrònica<br>Pintassa                                  |
|  | 30,00 m <sup>2</sup><br>27,00 m <sup>2</sup><br>20,00 m <sup>2</sup><br>4,00 m <sup>2</sup>                          | Àrea de vocals<br>Circuladors i vestíbuls<br>Zones reservades instal·lacions<br>Superfície total Col·legi       |
|  | 57,00 m <sup>2</sup><br>180,00 m <sup>2</sup><br>17,00 m <sup>2</sup><br>510,00 m <sup>2</sup>                       |   |
| <b>HOTEL</b>   |  |   |
| Núcleu estructural vertical<br>Zona serveis planta<br>Zona despatx servei<br>Vestíbul planta hotel<br>Habitació Suite planta | 30,50 m <sup>2</sup><br>18,10 m <sup>2</sup><br>20,00 m <sup>2</sup><br>32,00 m <sup>2</sup><br>54,00 m <sup>2</sup> | Habitació tipus a planta (x2)<br>Habitació tipus b planta<br>Habitació tipus c planta<br>Superfície total Hotel |
|  | 28,00 m <sup>2</sup><br>23,00 m <sup>2</sup><br>32,00 m <sup>2</sup><br>270,50 m <sup>2</sup>                        |   |
| S.T.U.   | 780,60 m <sup>2</sup>  | S.T.C. 1010,00 m <sup>2</sup>   |

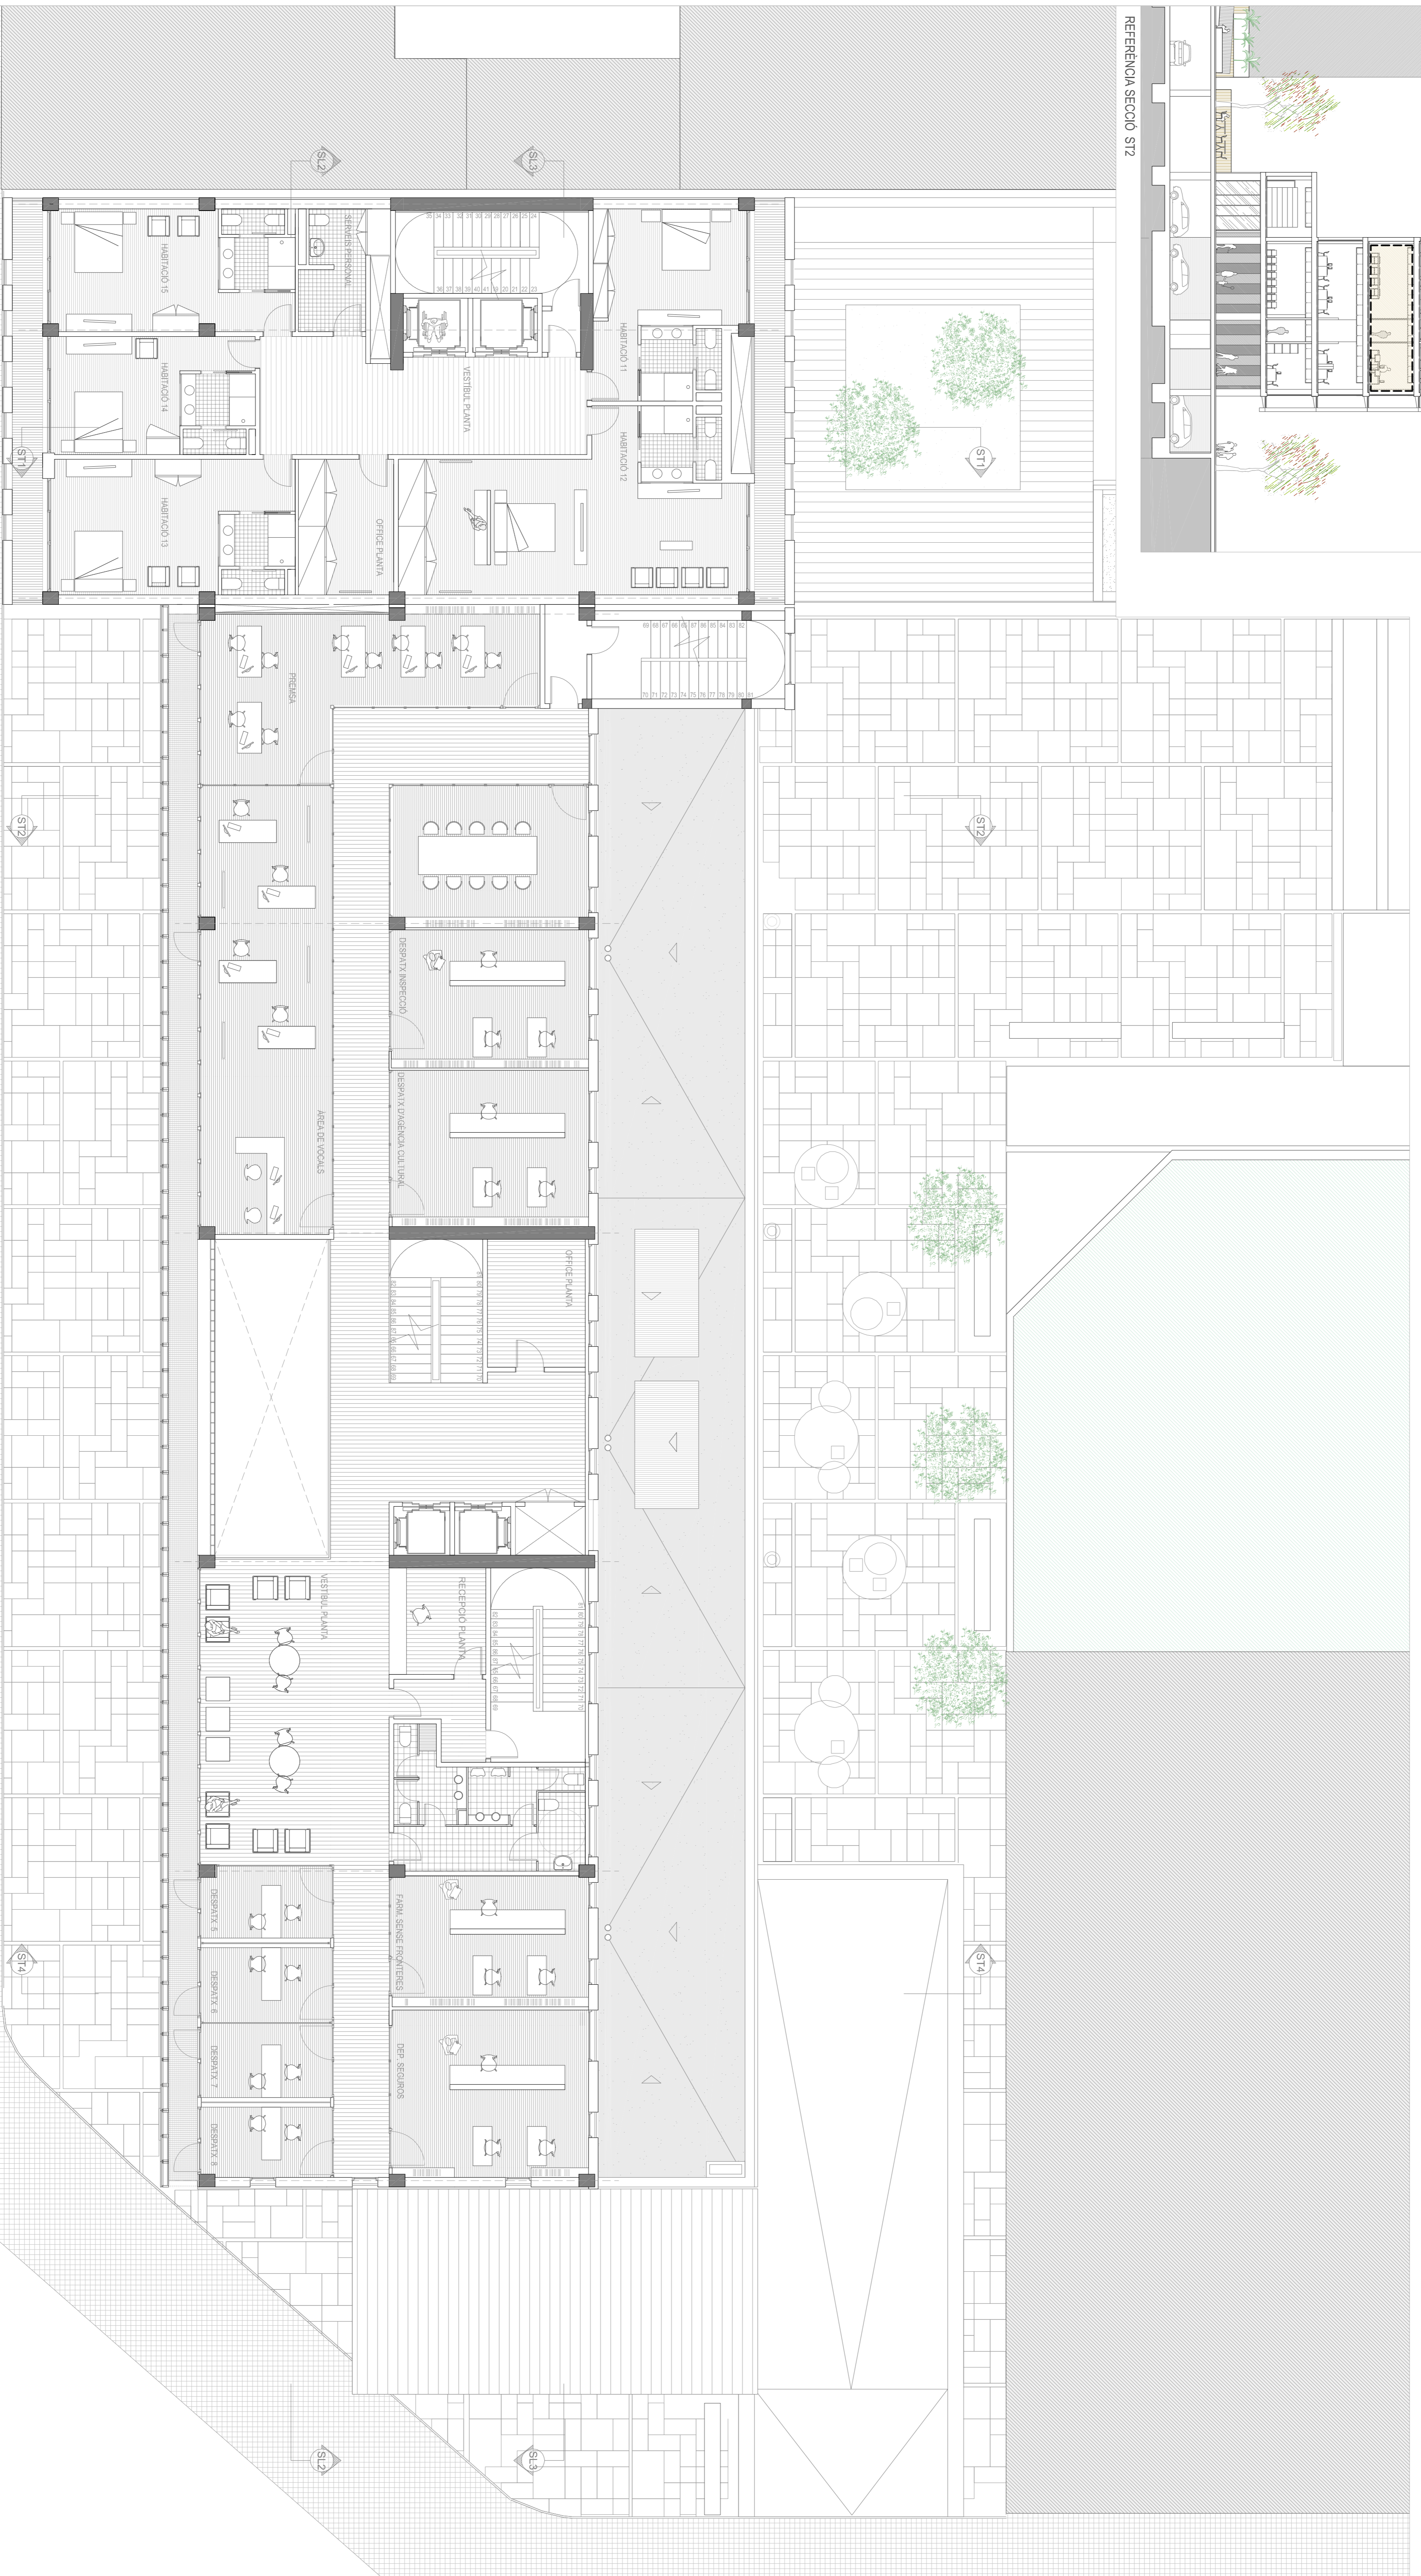

anàlisi i idees 01 02

**proposta** 01 02 03 04 05 06 07 **08** 09 10 11 12 13

construcció 01 02 03 04 05 06 07 08 09 10 11 12 13 14 15 16 17 18 19 20 21 22

estructura 01 02 03 04 05 06 07 08 09 10 11 12 13 14 15 16 17 18 19 20 21 22 23 24 25 26 27

instal·lacions 01 02 03 04 05 06 07 08 09 10 11 12 13 14 15 16 17 18 19 20 21 22 23 24 25 26 27

maqueta 01 02 03 04 05 06 07 08 09 10 11 12 13 14 15 16 17 18 19 20 21 22 23 24 25 26 27 28

