


EMPLAÇAMENT e 1/300 0 3 12 (m)

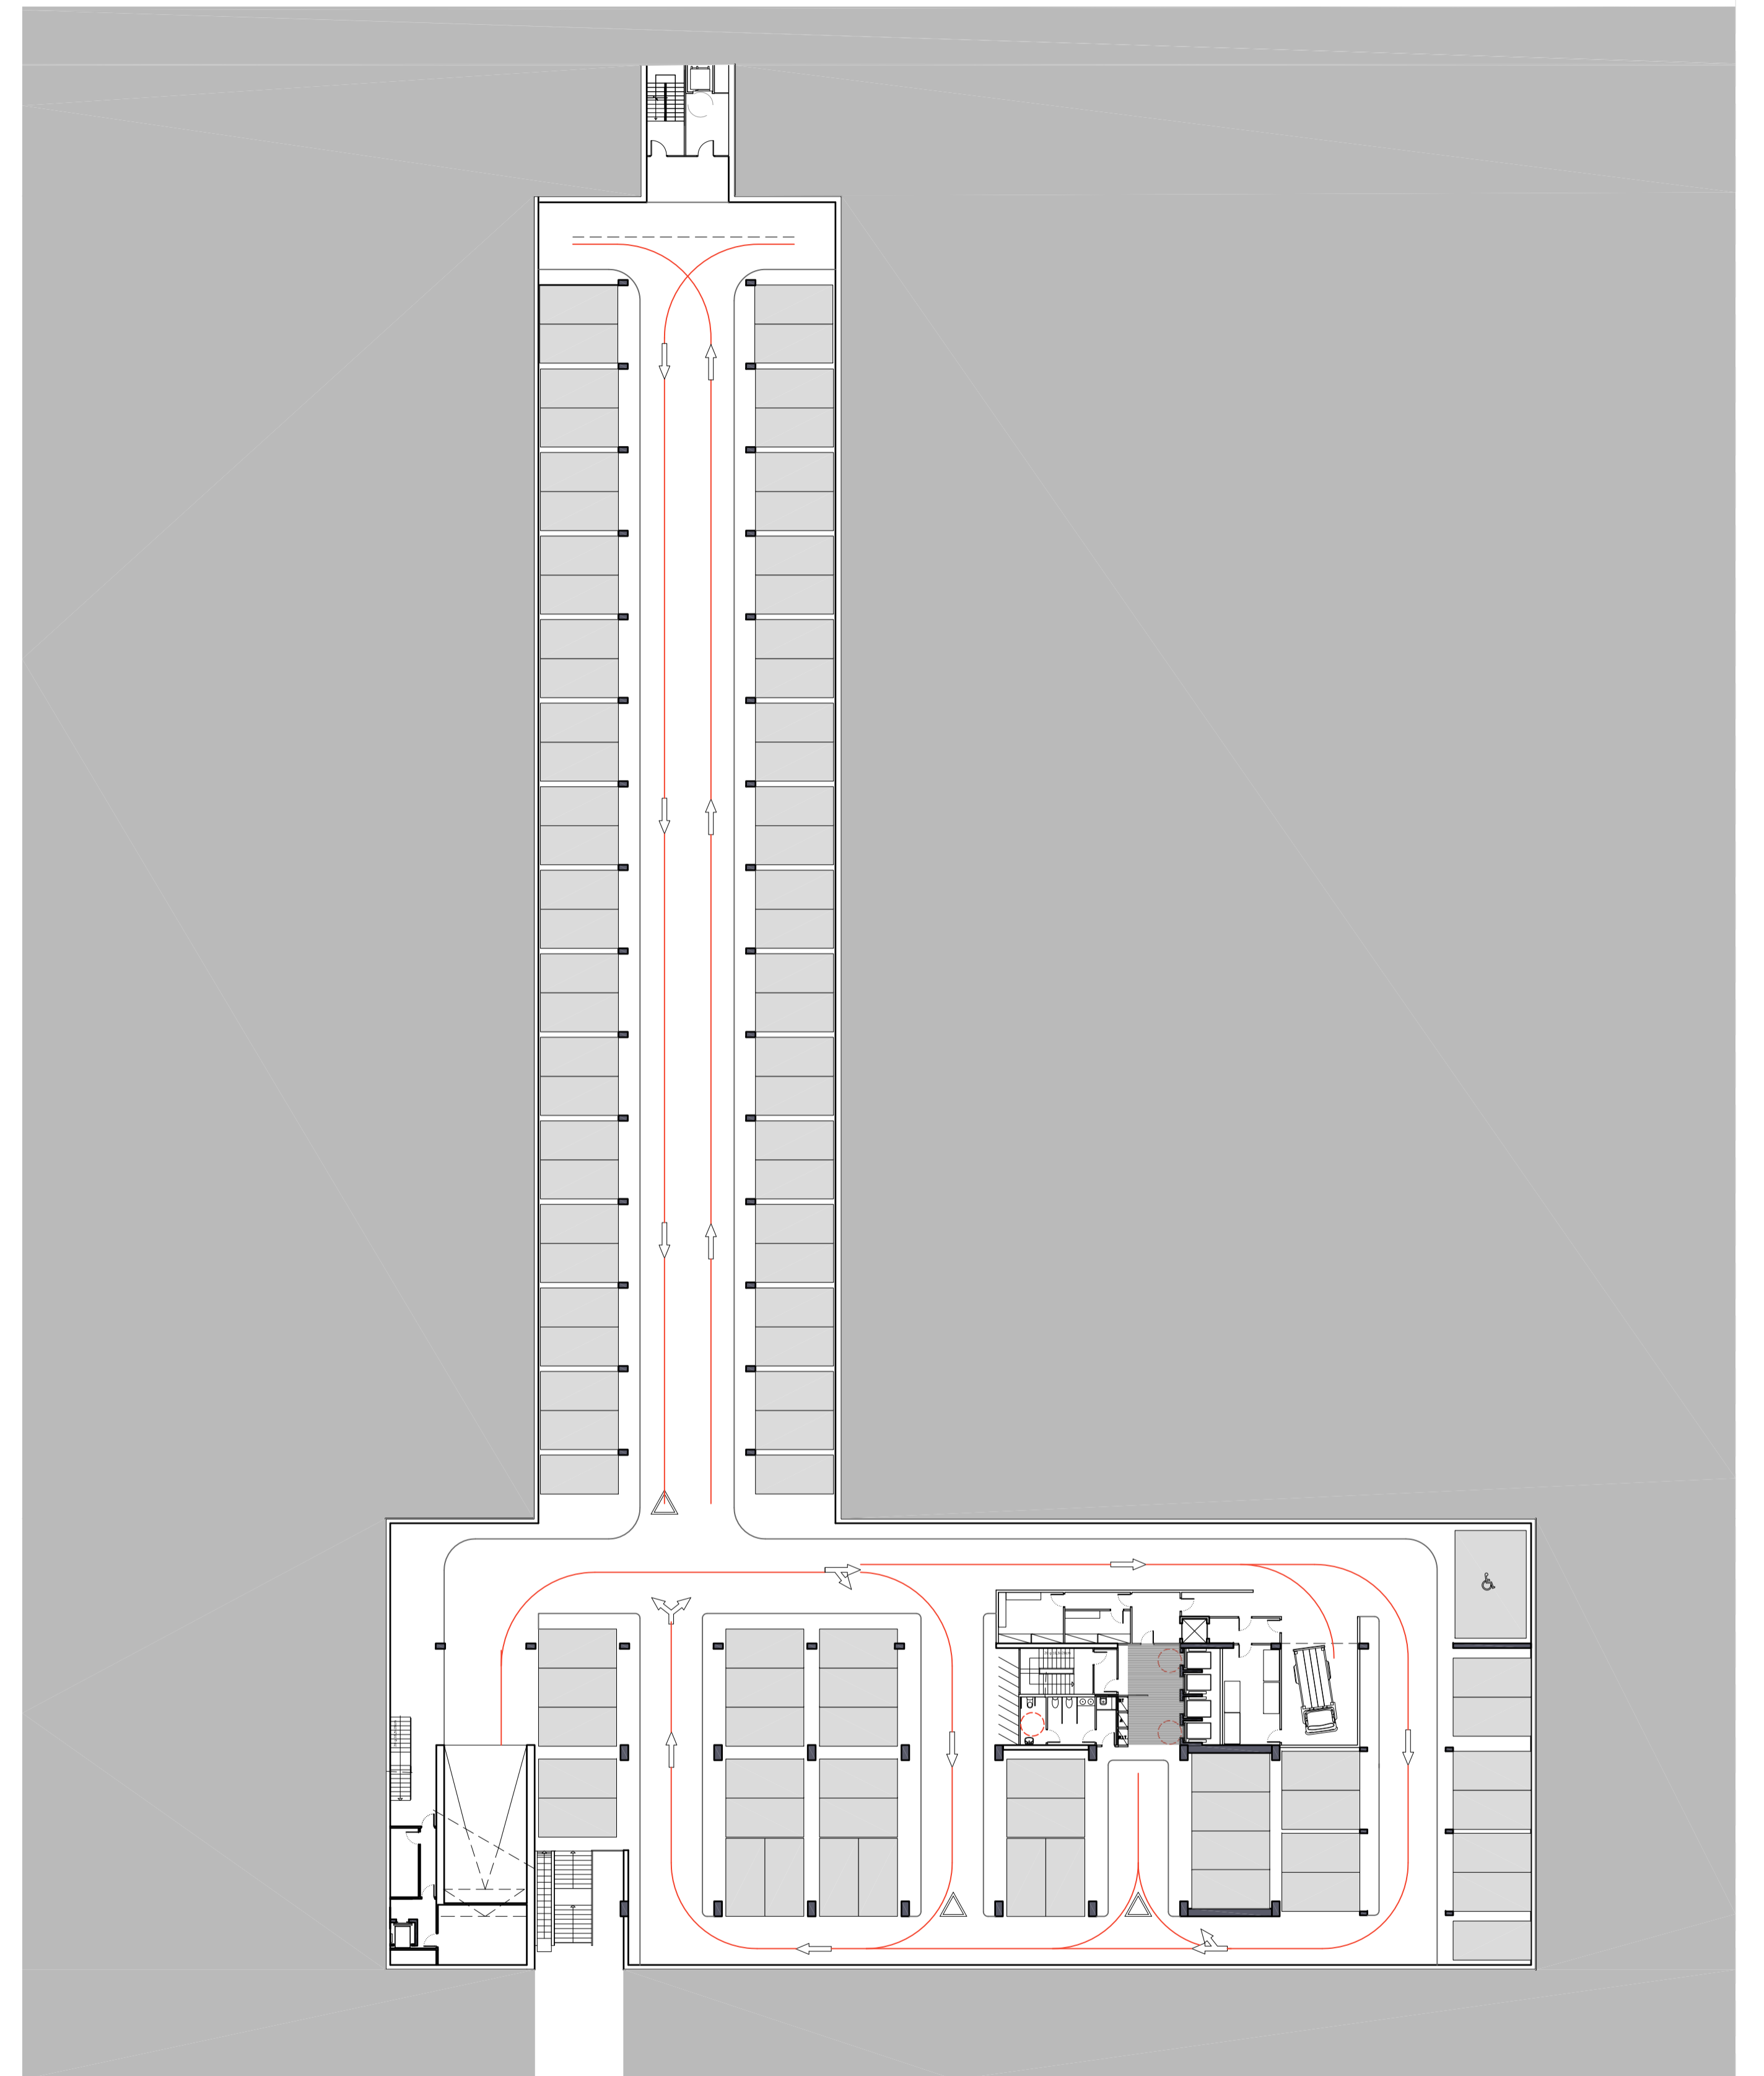

PLANTA SOTERRANI e 1/300 0 3 12 (m)

SUPERFÍCIES PLANTA SOTERRANI	
PLANTA	3.000 m ²

SEU DEL COL·LEGI DE FARMACÈUTICS DE BARCELONA PFC

emplaçament
 arquitectura plantes
 arquitectura alçats/seccions
 estructura
 seccio constructiva
 instal·lacions

etsav 01072008

Alumne: Francesc Olivé Olesti

Tribunal: Jaume Freixa, Albert Cuchí, Pere Giol