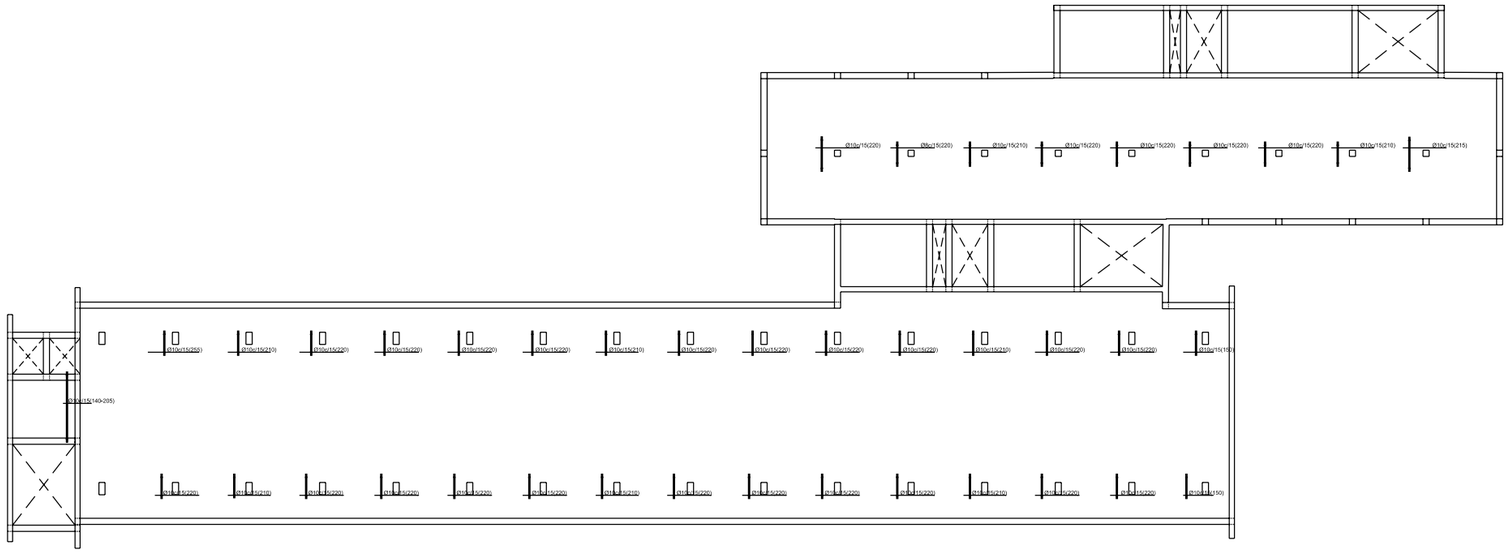

REFORÇOS LONGITUDINALS

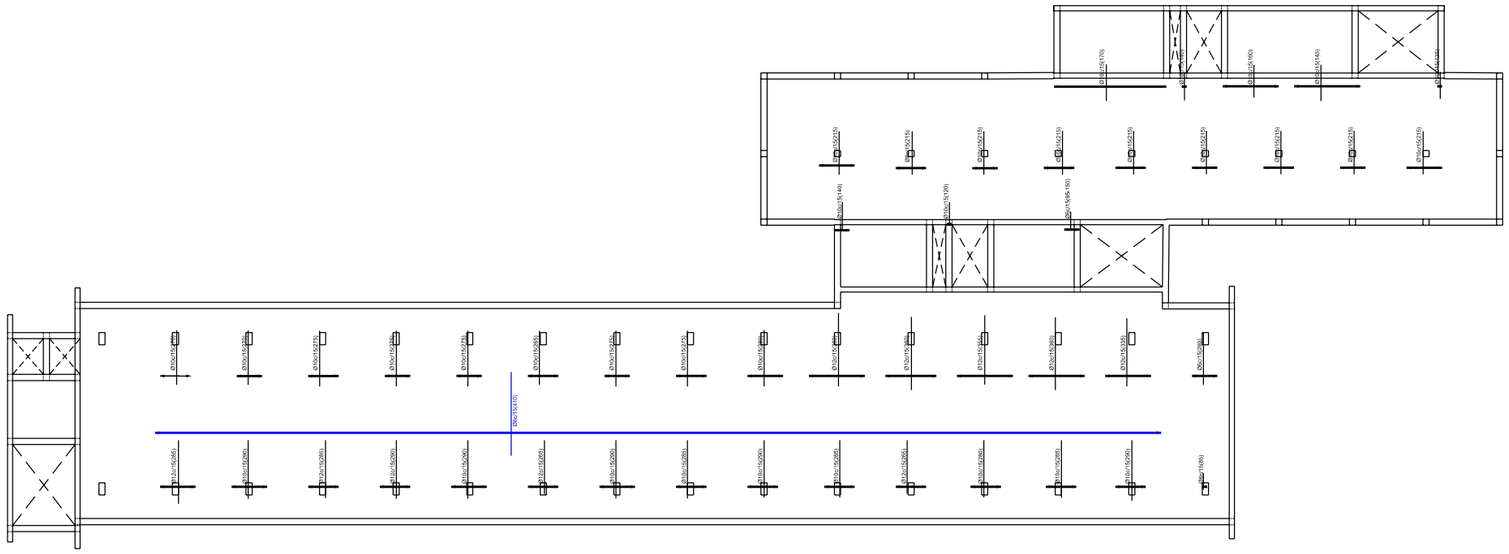

REFORÇOS TRANSVERSALS

REFORÇOS SUPERIORS

REFORÇOS INFERIORS

ARMAT SUPERIOR I INFERIOR

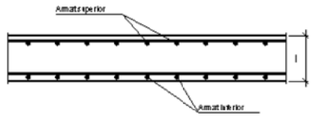

ARMAT VORES DE FORAT

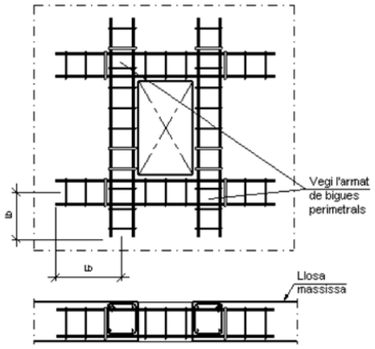

JUNTA DE DILATACIO

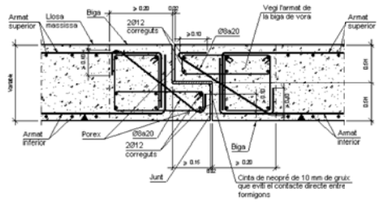

CARACTERISTIQUES FORJAT

Ubicacio:	Planta tipus (segona planta)
Tipus de forjat:	Llosa massissa
Cantell de la llosa:	30cm
Armat basic:	ø10c /15 superior
	ø10c /15 inferior

ESTAT DE CARREGUES

Pes propi:	750kg/m2
Carregues permanents:	200kg/m2
Sobrecarregues d'us:	500kg/m2

MATERIALS

Formigo:	HA-25, Control estadistic
Acer:	B 500 S, Control normal

ATENCIO

En planta nomes s'indiquen els reforços

[Exclusivamente para uso académico]