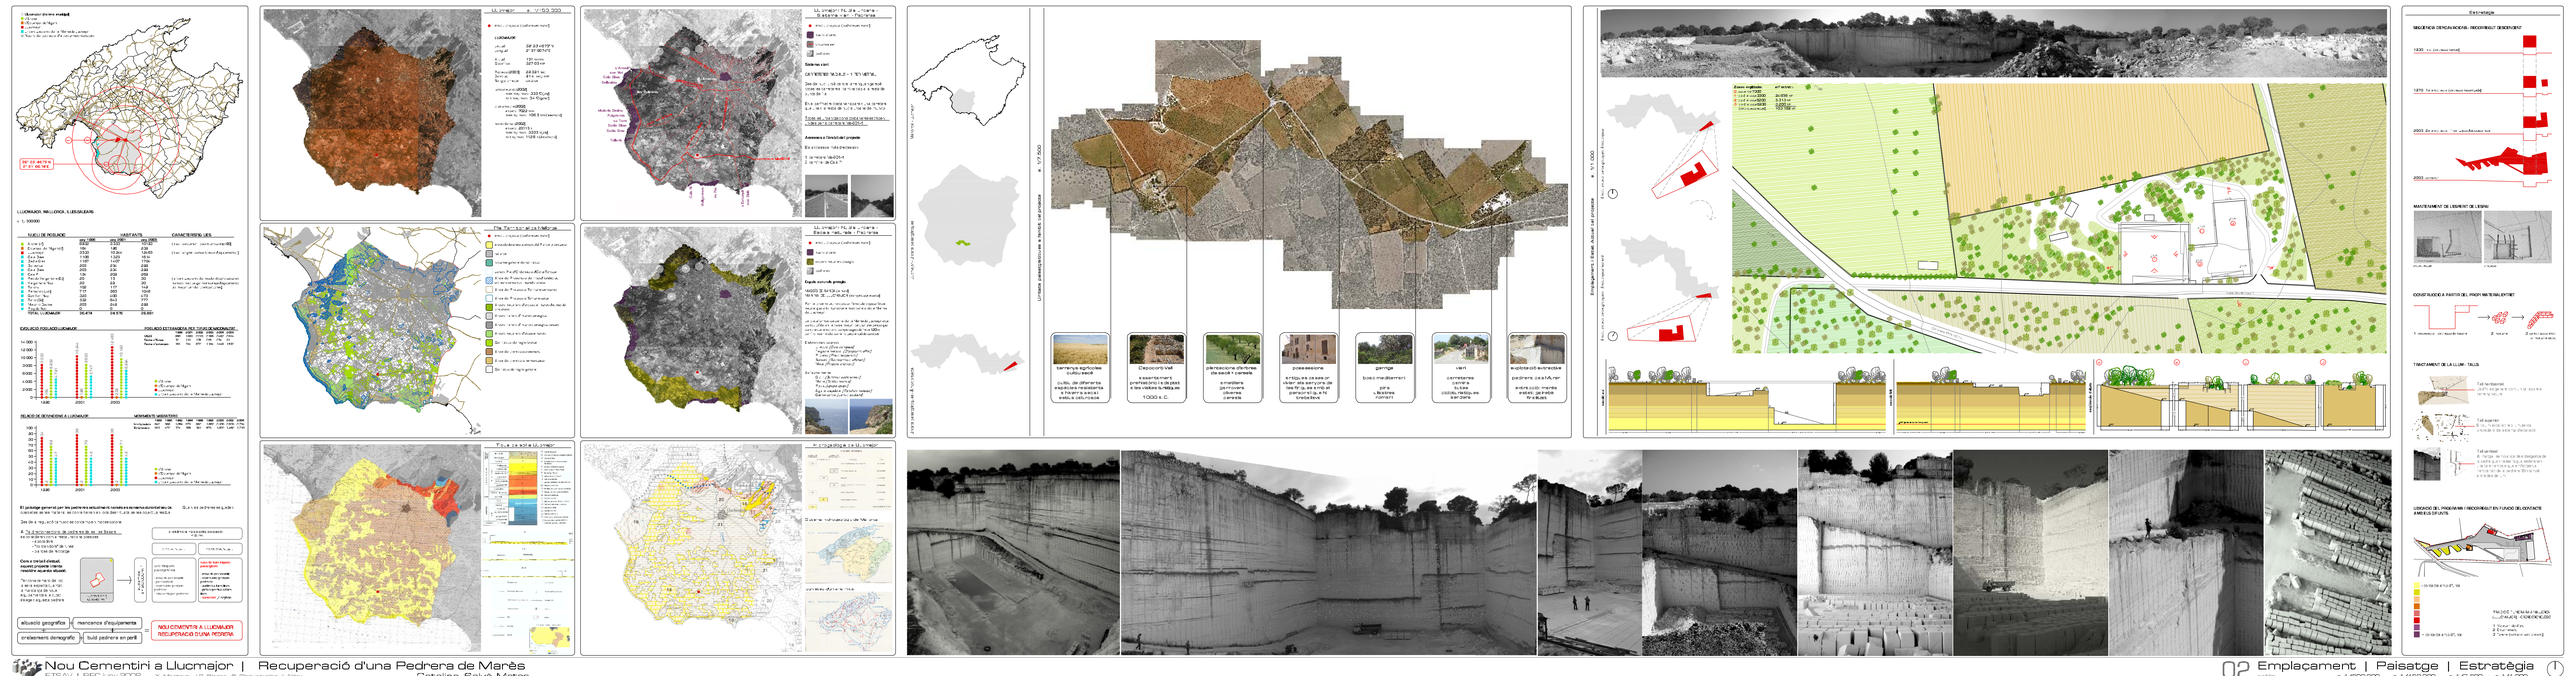
LLUCMAJOR, MALLORCA, I.LES.BALEARS
POBLACIÓ TOTAL LLUCMAJOR
ELS PAISATGES DE LLUCMAJOR
Estratègia
NOU CEMENTIRI A LLUCMAJOR
RECUPERACIÓ D'UNA PEDRERA
Nou Cementiri a Llucmajor | Recuperació d'una Pedrera de Marès
ETSAV | PFC juny 2008
X. Monteys - J.R. Blasco - B. Piqueras - I. Alday
Catalina Salvà Matas
02 Emplaçament | Paisatge | Estratègia
c. 1/500.000 c. 1/150.000 c. 1/7.500 c. 1/1.000