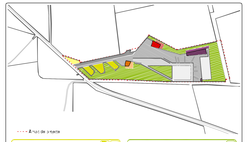

- - - - Límit de parcel·la

A	Aparcaments/Accessos	P
A0	Accés vehicular a cementiri	
A1	Zona d'espera	
A2	Aparcament discursiu 10 - 15 cotxes	
A3	Bossa discursiva nº1 10 - 15 cotxes	610,00 m²
A4	Bossa discursiva nº2 10 - 15 cotxes	247,00 m²
A5	Bossa discursiva nº3 10 - 15 cotxes	306,44 m²
A6	Bossa discursiva nº4 10 - 15 cotxes	334,44 m²
A7	Aparcament de minusvalids	
A8	Accés de vehicles a zona de serveis	
A9	Accés a pagès	
A10	Accés per vehicles d'emergència (ambulàncies)	
A11	Tanca discreta a zona de serveis	
A12	Bassa discreta a zona de serveis	
A13	Bassa discreta a zona de pàrking	
A14	Accés a pagès	
A15	Connexió adequació de la bassa existent a cementiri	

C	Capçals
C1	Accés a capçal
C2	Zona exterior de tipus vianant fàbrica
C3	Zona exterior de tipus vianant sostenible

B	Centre de recepció de visitants
T0	Accés a centre
T2	Zona exterior de tipus vianant fàbrica
T3	Zona exterior de tipus vianant sostenible

J	Jardins existents	
		3967,88 m²

T	Tàlusos
T4	Ramblas

Estat actual




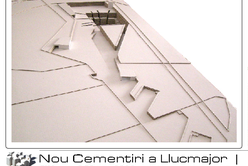

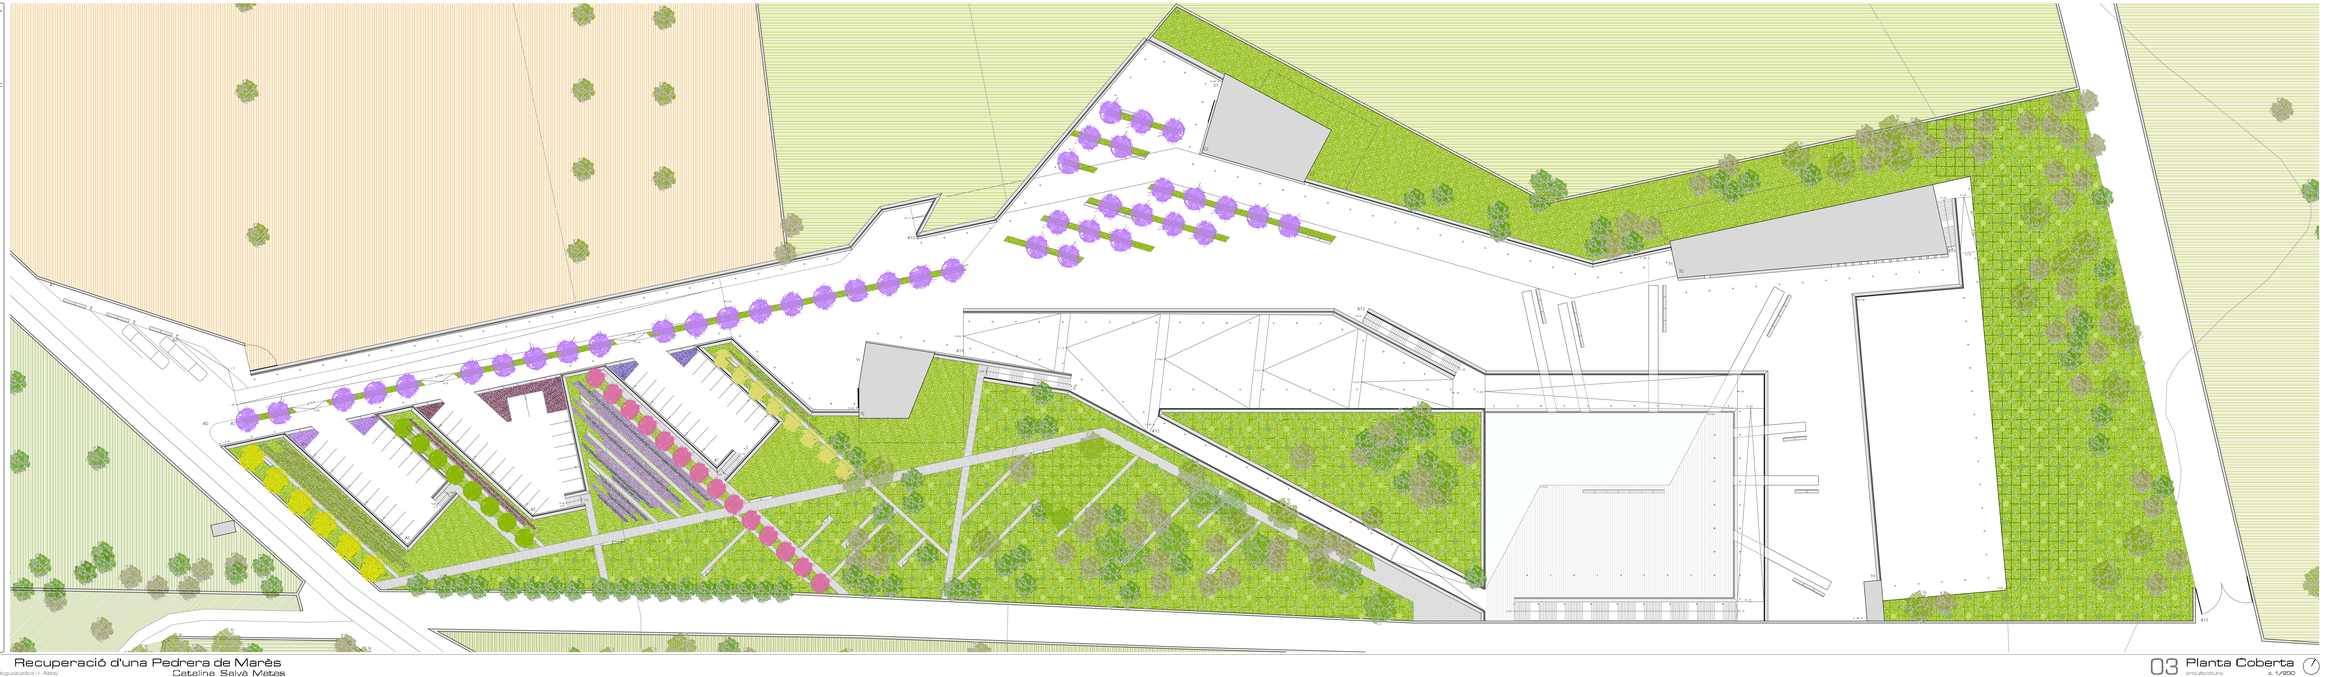

Nou Cementiri a Llucmajor | Recuperació d'una Pedrera de Marès

ETSAV | PFC | juny 2008

X. Montoya - J.R. Blasco - B. Plaguezuela - I. Aldoy

Catalina Salvà Matas

03 Planta Coberta

arquitectura

e. 1/200