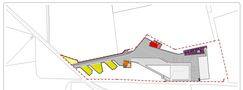

- - - Àmbit del projecte

A	Aparcamenta i Accessos	
A0	Accés rodat i peatonal al cementiri	
A1	Zona d'espera	
A2	Aparcament d'autobusos	
A3	Bossa d'aparcament 1	
A4	Plantació d'arrenblades: vegetal	
A5	Bossa d'aparcament 2	
A6	Plantació d'arrenblades: fur de nit	
A7	Bossa d'aparcament 3	
A8	Accés de vehicles funeraris: nimoni	
A9	Alineació de vianoriderres	
A10	Accés per vehicles funeraris al tanatori [fúnel]	
A11	Accés rodat i peatonal al tanatori	
A12	Escala d'accés a la zona d'enterraments	
A13	Inici de l'accés directe a fóra de la pedrera	
A14	Accés directe a fóra	
A15	Accés directe al fóra de la pedrera	
A2	Aparcament d'autobusos	2 autobus
A3	Bossa d'aparcament 1	15 L+1 minus.
A5	Bossa d'aparcament 2	19 L+2 minus.
A7	Bossa d'aparcament 3	12 L+1 minus.
	total	**53 turismes**
		4 minusvàlids
		2 autobusos

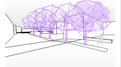

C	Capella	
C0	Accés a la capella	
C1	Nau principal	292,43m²
C2	Capella 1	40,70m²
C3	Capella 2	40,70m²
C4	Sacristia	40,33m²
C5	Altar	45,18m²
	total	**459,34m²**

C6 Jardí inferior l'franges de vianoriderres

R	Centre de recepció de visitants	
R0	Accés al centre	
R1	Hall - Sala d'exposicions	141,64m²
R2	Sala d'espera	19,00m²
R3	Distribuïdor WC	3,40m²
R4	WC dones	10,79m²
R5	WC minusvàlids	4,80m²
R6	WC homes	10,79m²
R7	Protecció d'estació transformadora	23,05m²
	total	**202,04m²**

T	Tanatori [nivell 0: Accés i Recepció]	
T0	Porxo d'accés al tanatori	
T1	Porxo tallerenys	25,54m²
T2	Hall	82,00m²
T3	Escala principal [PO: P-1]	32,67m²
T4	Ascensor públic [PO: P-1]	5,43m²
T5	Espera	19,00m²
T6	Oficines	27,00m²
T7	Arxiu	27,00m²
T8	WC distribuïdor wc	3,40m²
T9	WC dones	9,51m²
T10	WC minusvàlids	4,80m²
T11	WC homes	9,51m²
T12	Sala de tallerenys	27,70m²
T13	Escala d'urgència + vestíbul d'independència [PO: P-1 i P-2]	17,95m²
T14	Sala tècnica	12,40m²
T15	Distribuïdor rapaus [PO: P-1 i P-2]	12,00m²
T16	Vestuari	13,53m²
T17	Cafeteria	124,73m²
T18	Sala d'exposicions	70,00m²
T19	Curs	35,08m²
T20	Magatzem de curs	0,19m²
T21	Sala d'exposicions	0,19m²
	total [planta baixa]	**638,95m²**

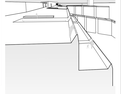

El projecte succeeix com una gran excavació.

L'accés esdevé una gran rampa de descens cap al cementiri, en un recorregut sempre descendent.

La profunditat de l'excavació es direccionarà, proporcional al grau de contacte entre els diferents i la utilització del programa respon a aquestes premisses.

Les construccions que trobem sempre responen a la dualitat de construir i excavat a algun només en una planta o en ventes.
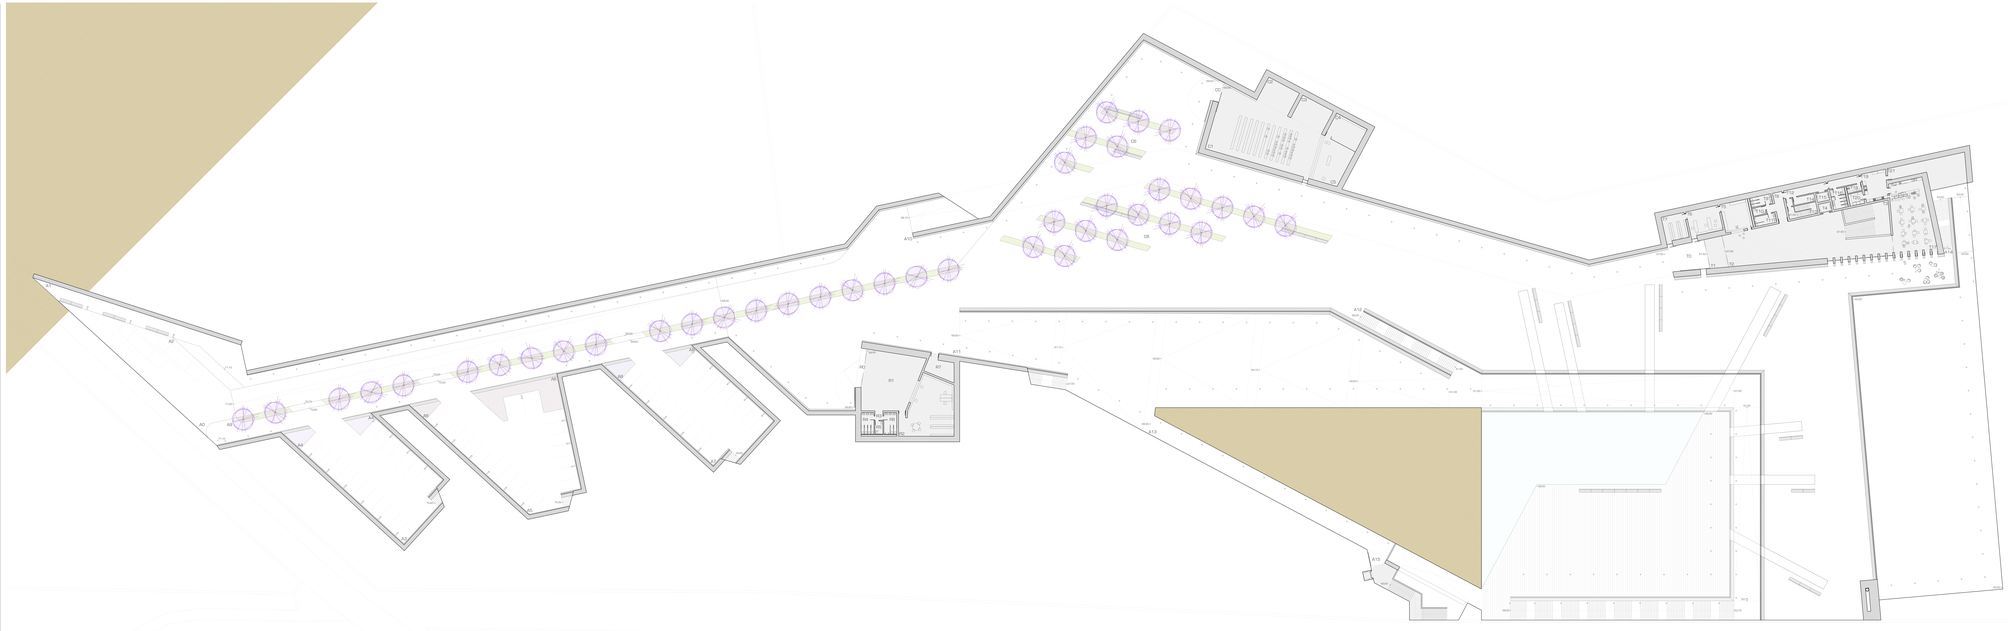
La pedrera és sempre present i és el punt de referència del projecte, l'espai clau.