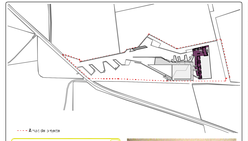

- - - - Àrea de projecte

A	Accessos	
A1	Accés per vehicles [Tanatori de Llucmajor (C14)]	
A2	Sortida directa a zona d'enterrament	
A3	Baixa directa a zona d'enterrament	
A4	Accés a zona d'enterrament	
A5	Accés a pedres	
A6	Accés directe a zona de pedres	
A7	Accés directe a zona de pedres	
	[Per la rampa de servei de les zones de pedres, vehicles per 


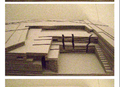

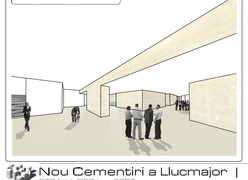

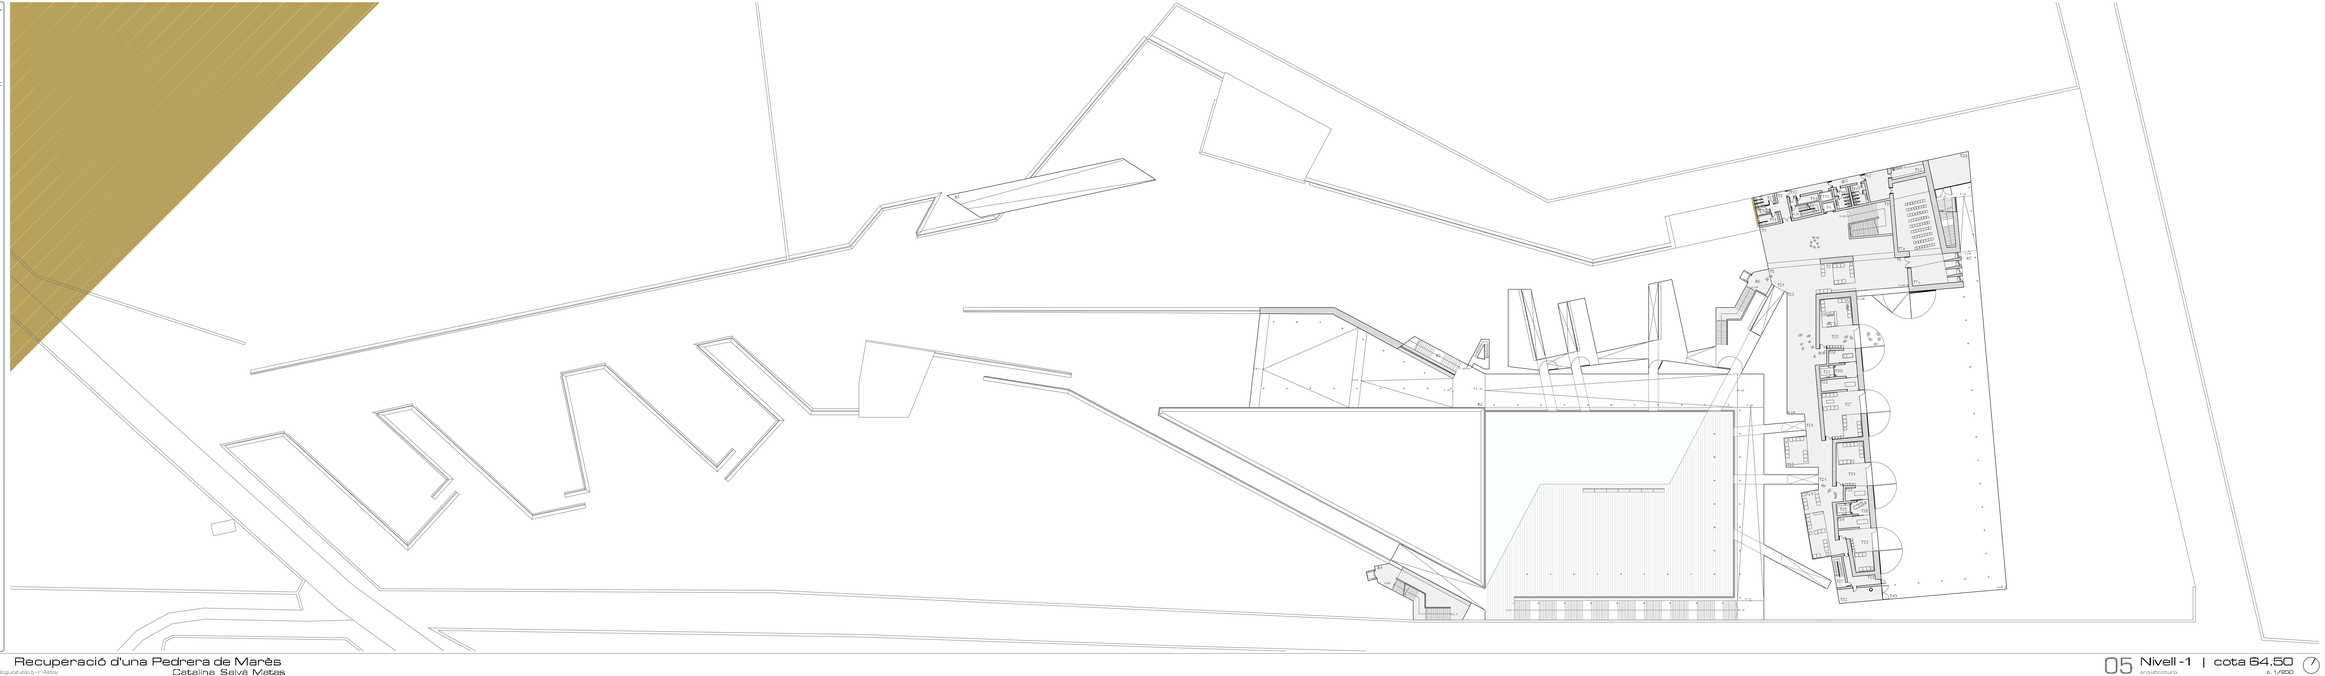

Nou Cementiri a Llucmajor | Recuperació d'una Pedrera de Marès

ETSAV | PFC | any 2008

X. Monteys - J.R. Blasco - B. Plaguezuela - I. Alday

Catalina Salvà Matas

05 Nivell -1 | cota 64.50

arquitectura

e. 1/250