


CAMPUS AUDIOVISUALS (BARCELONA)
ARQUITECTE: DAVID CHIPPERFIELD

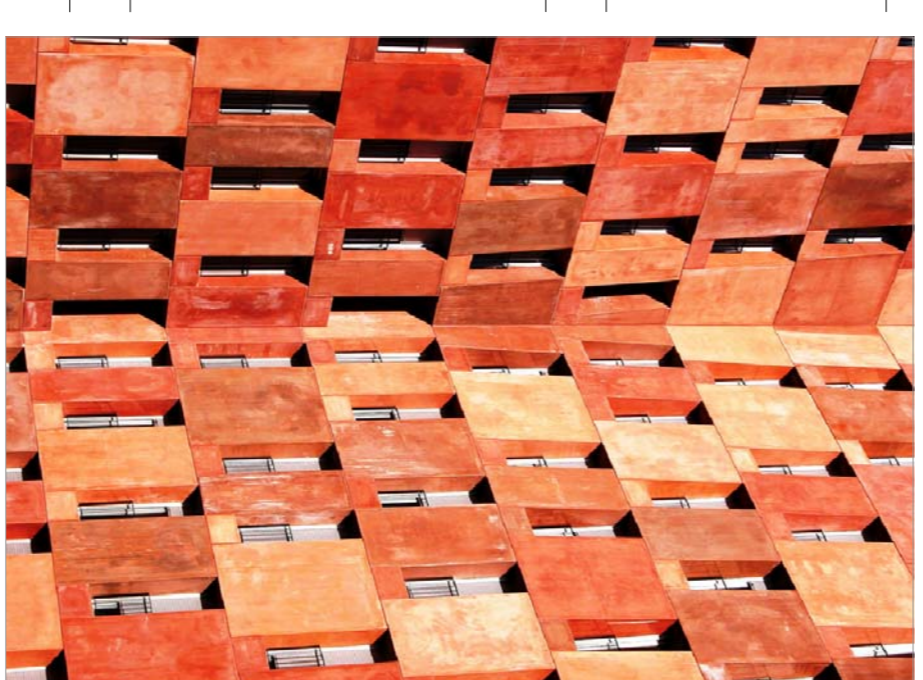

EDIFICI ADMINISTRATIU DEL BANC SABADELL (ST CUGAT)
ARQUITECTES: BACH I MORA



VIVENDES PER A LA EMV'S AL BARRI DE VERONA (MADRID)
ARQUITECTES: DAVID CHIPPERFIELD

A

B

C

D

E






F

G

H

I

J

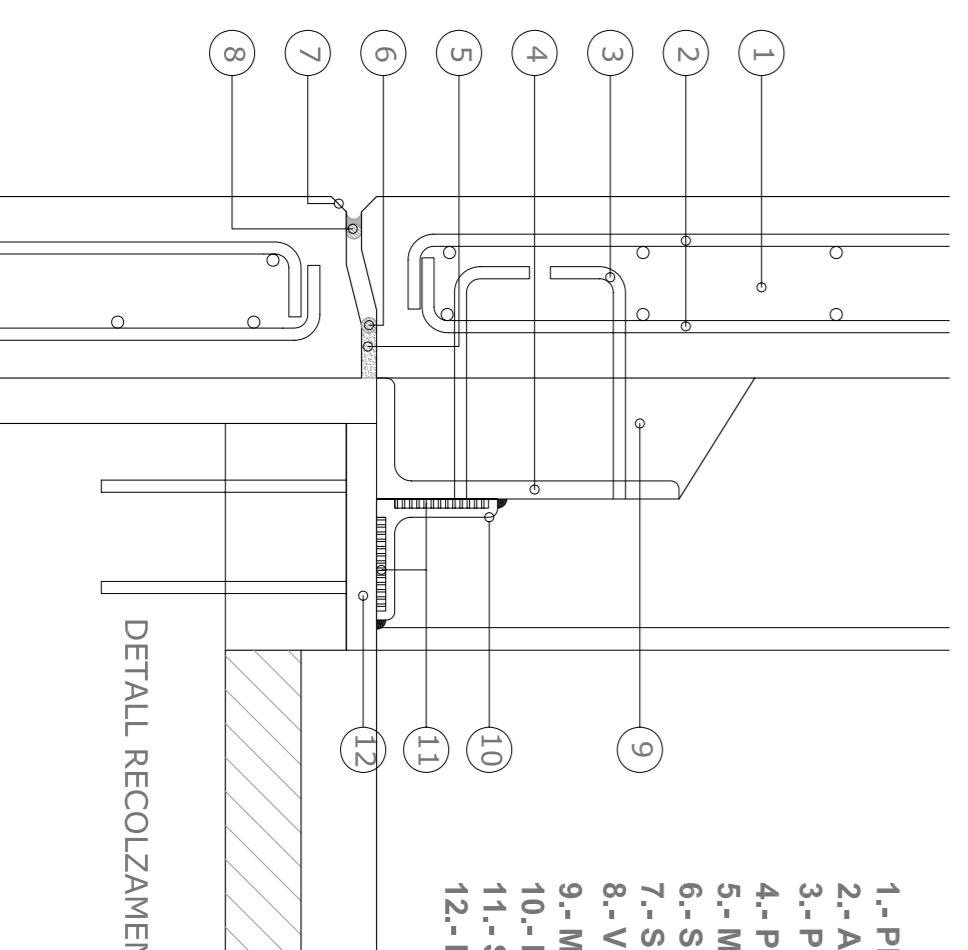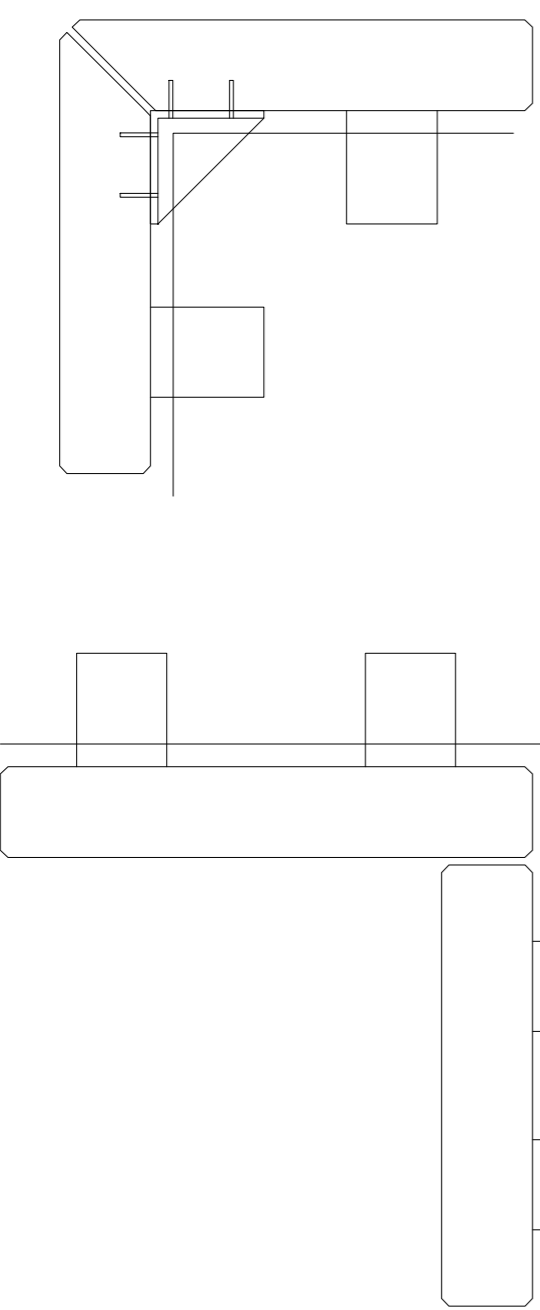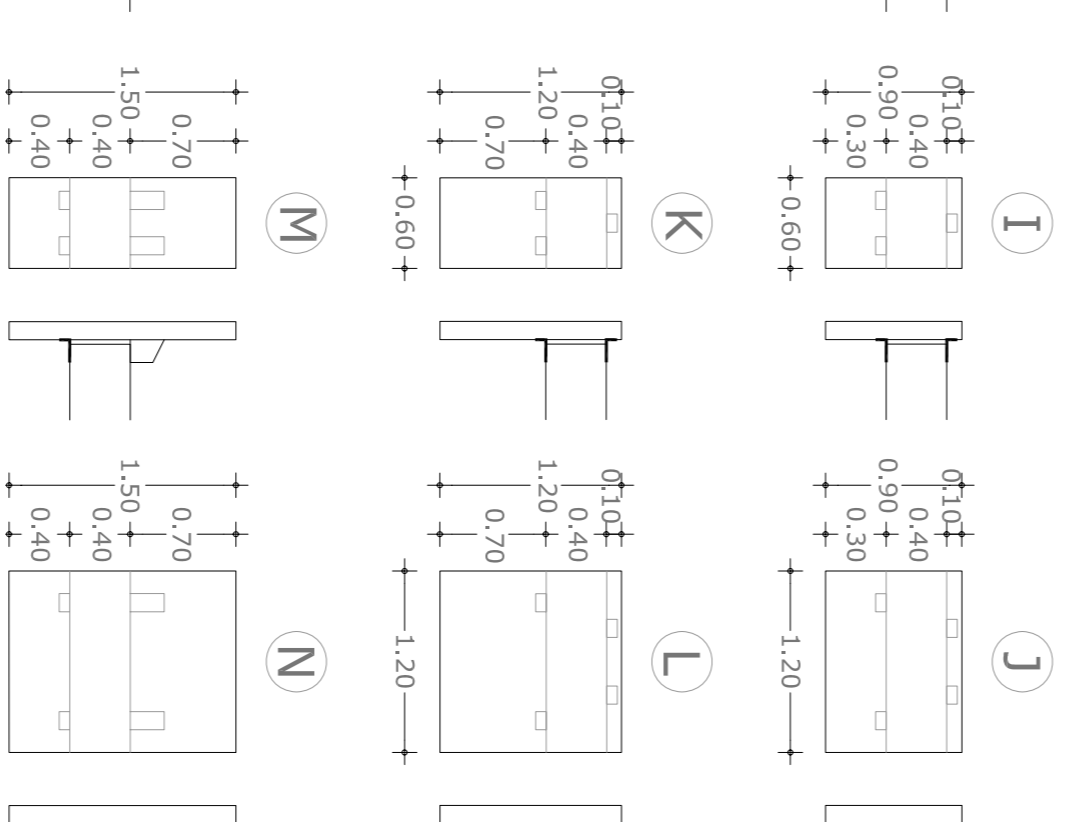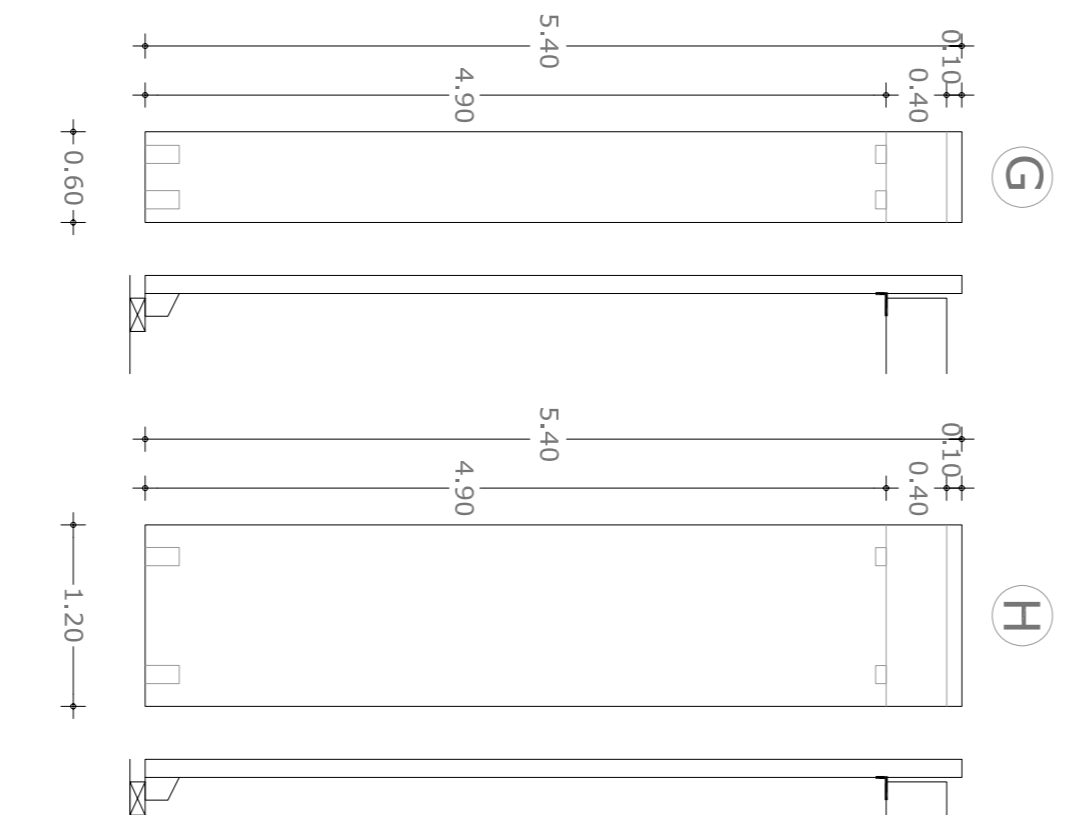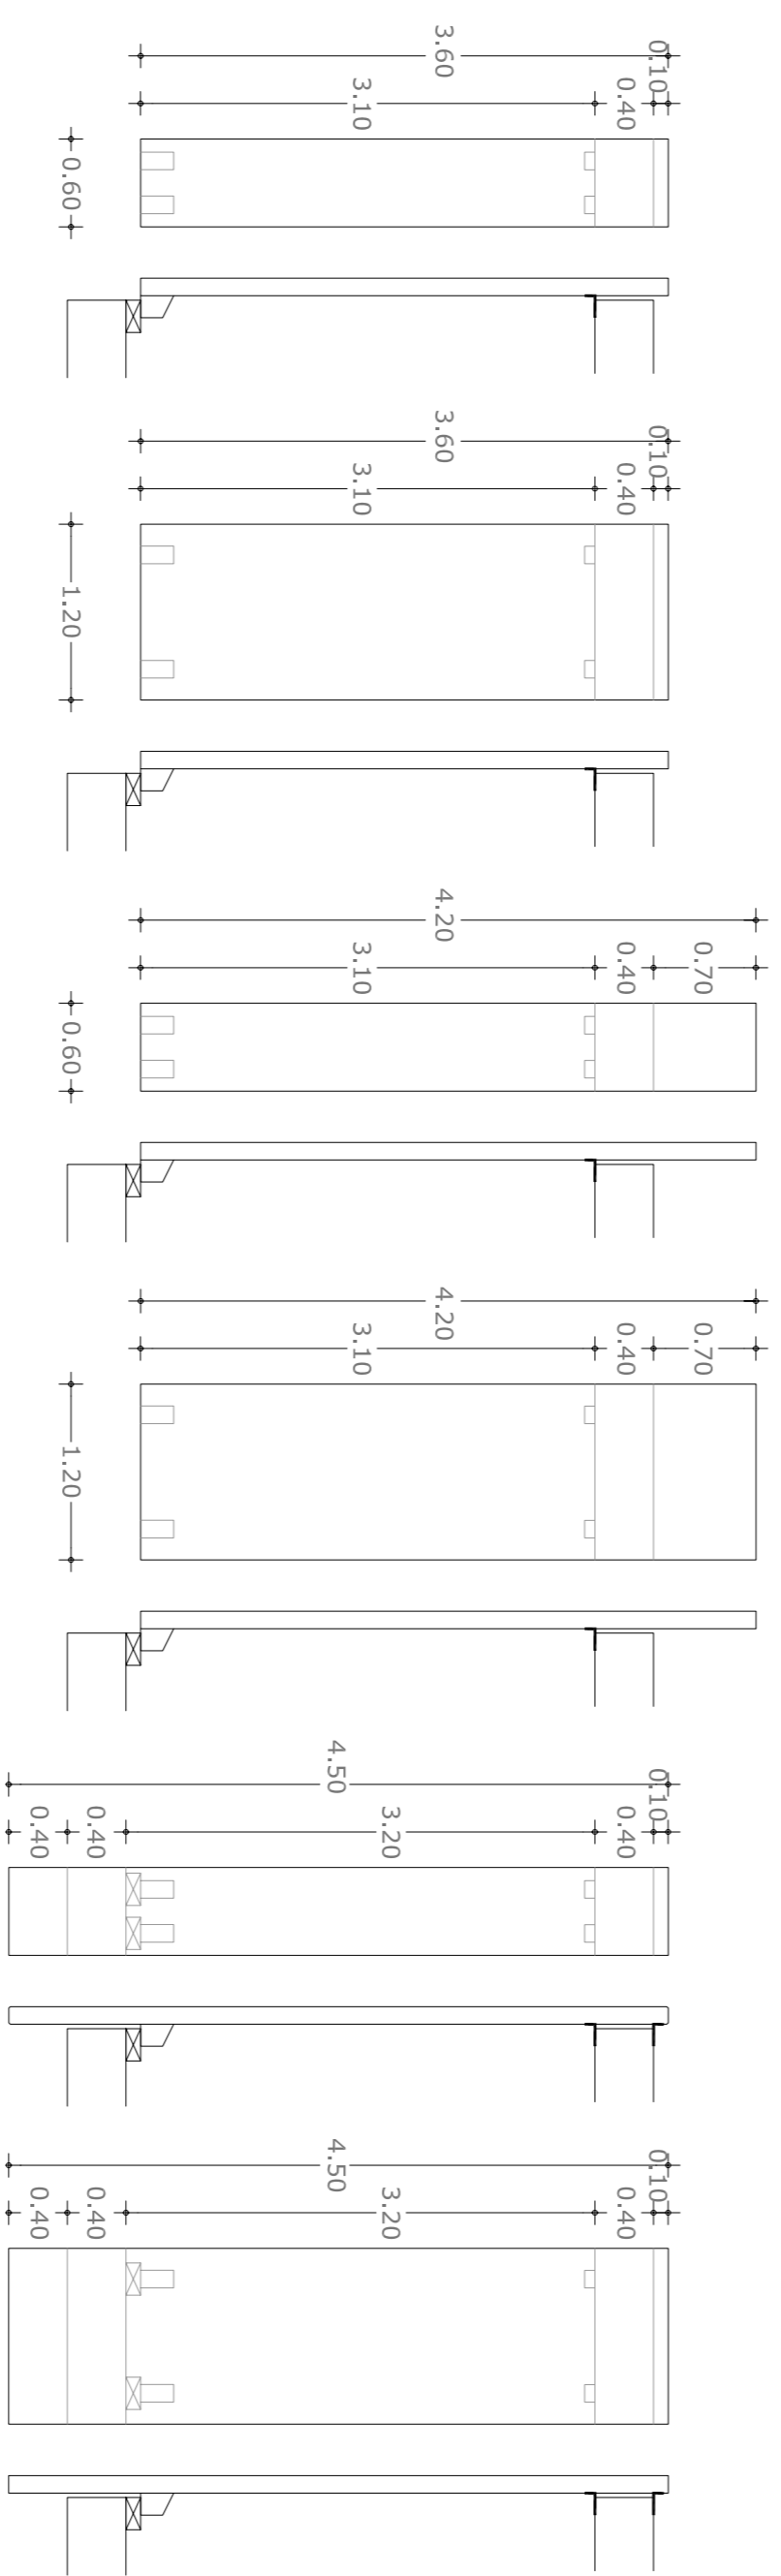

- 1.- PEÇA DE FORMIGÓ ARQUITECTONIC E=12cm.
- 2.- ARMADURES Ø8 #20X20
- 3.- PERN ANCORATGE
- 4.- PERFIL D'UNIO LD 120/80/8
- 5.- MORTER PER L'ASSENTAMENT
- 6.- SUPORT MORTER PER L'ASSENTAMENT
- 7.- SEGELLAT
- 8.- VISELL PER FACILITAR DESENCOFRAT
- 9.- MENSULA PER RECOLÇAMENT
- 10.- PERFIL LN 50,3
- 11.- SOLDADURA a=9mm
- 12.- PLACA ANCORATGE 150X150X12

SOLUCIONS CANTOMADA E: 1/10

DETALL BRANCAL E: 1/5



PALACIO DE CONGRESOS (MÈCHIDA)=
ARQUITECTES: NIETO I SOBEJANO

