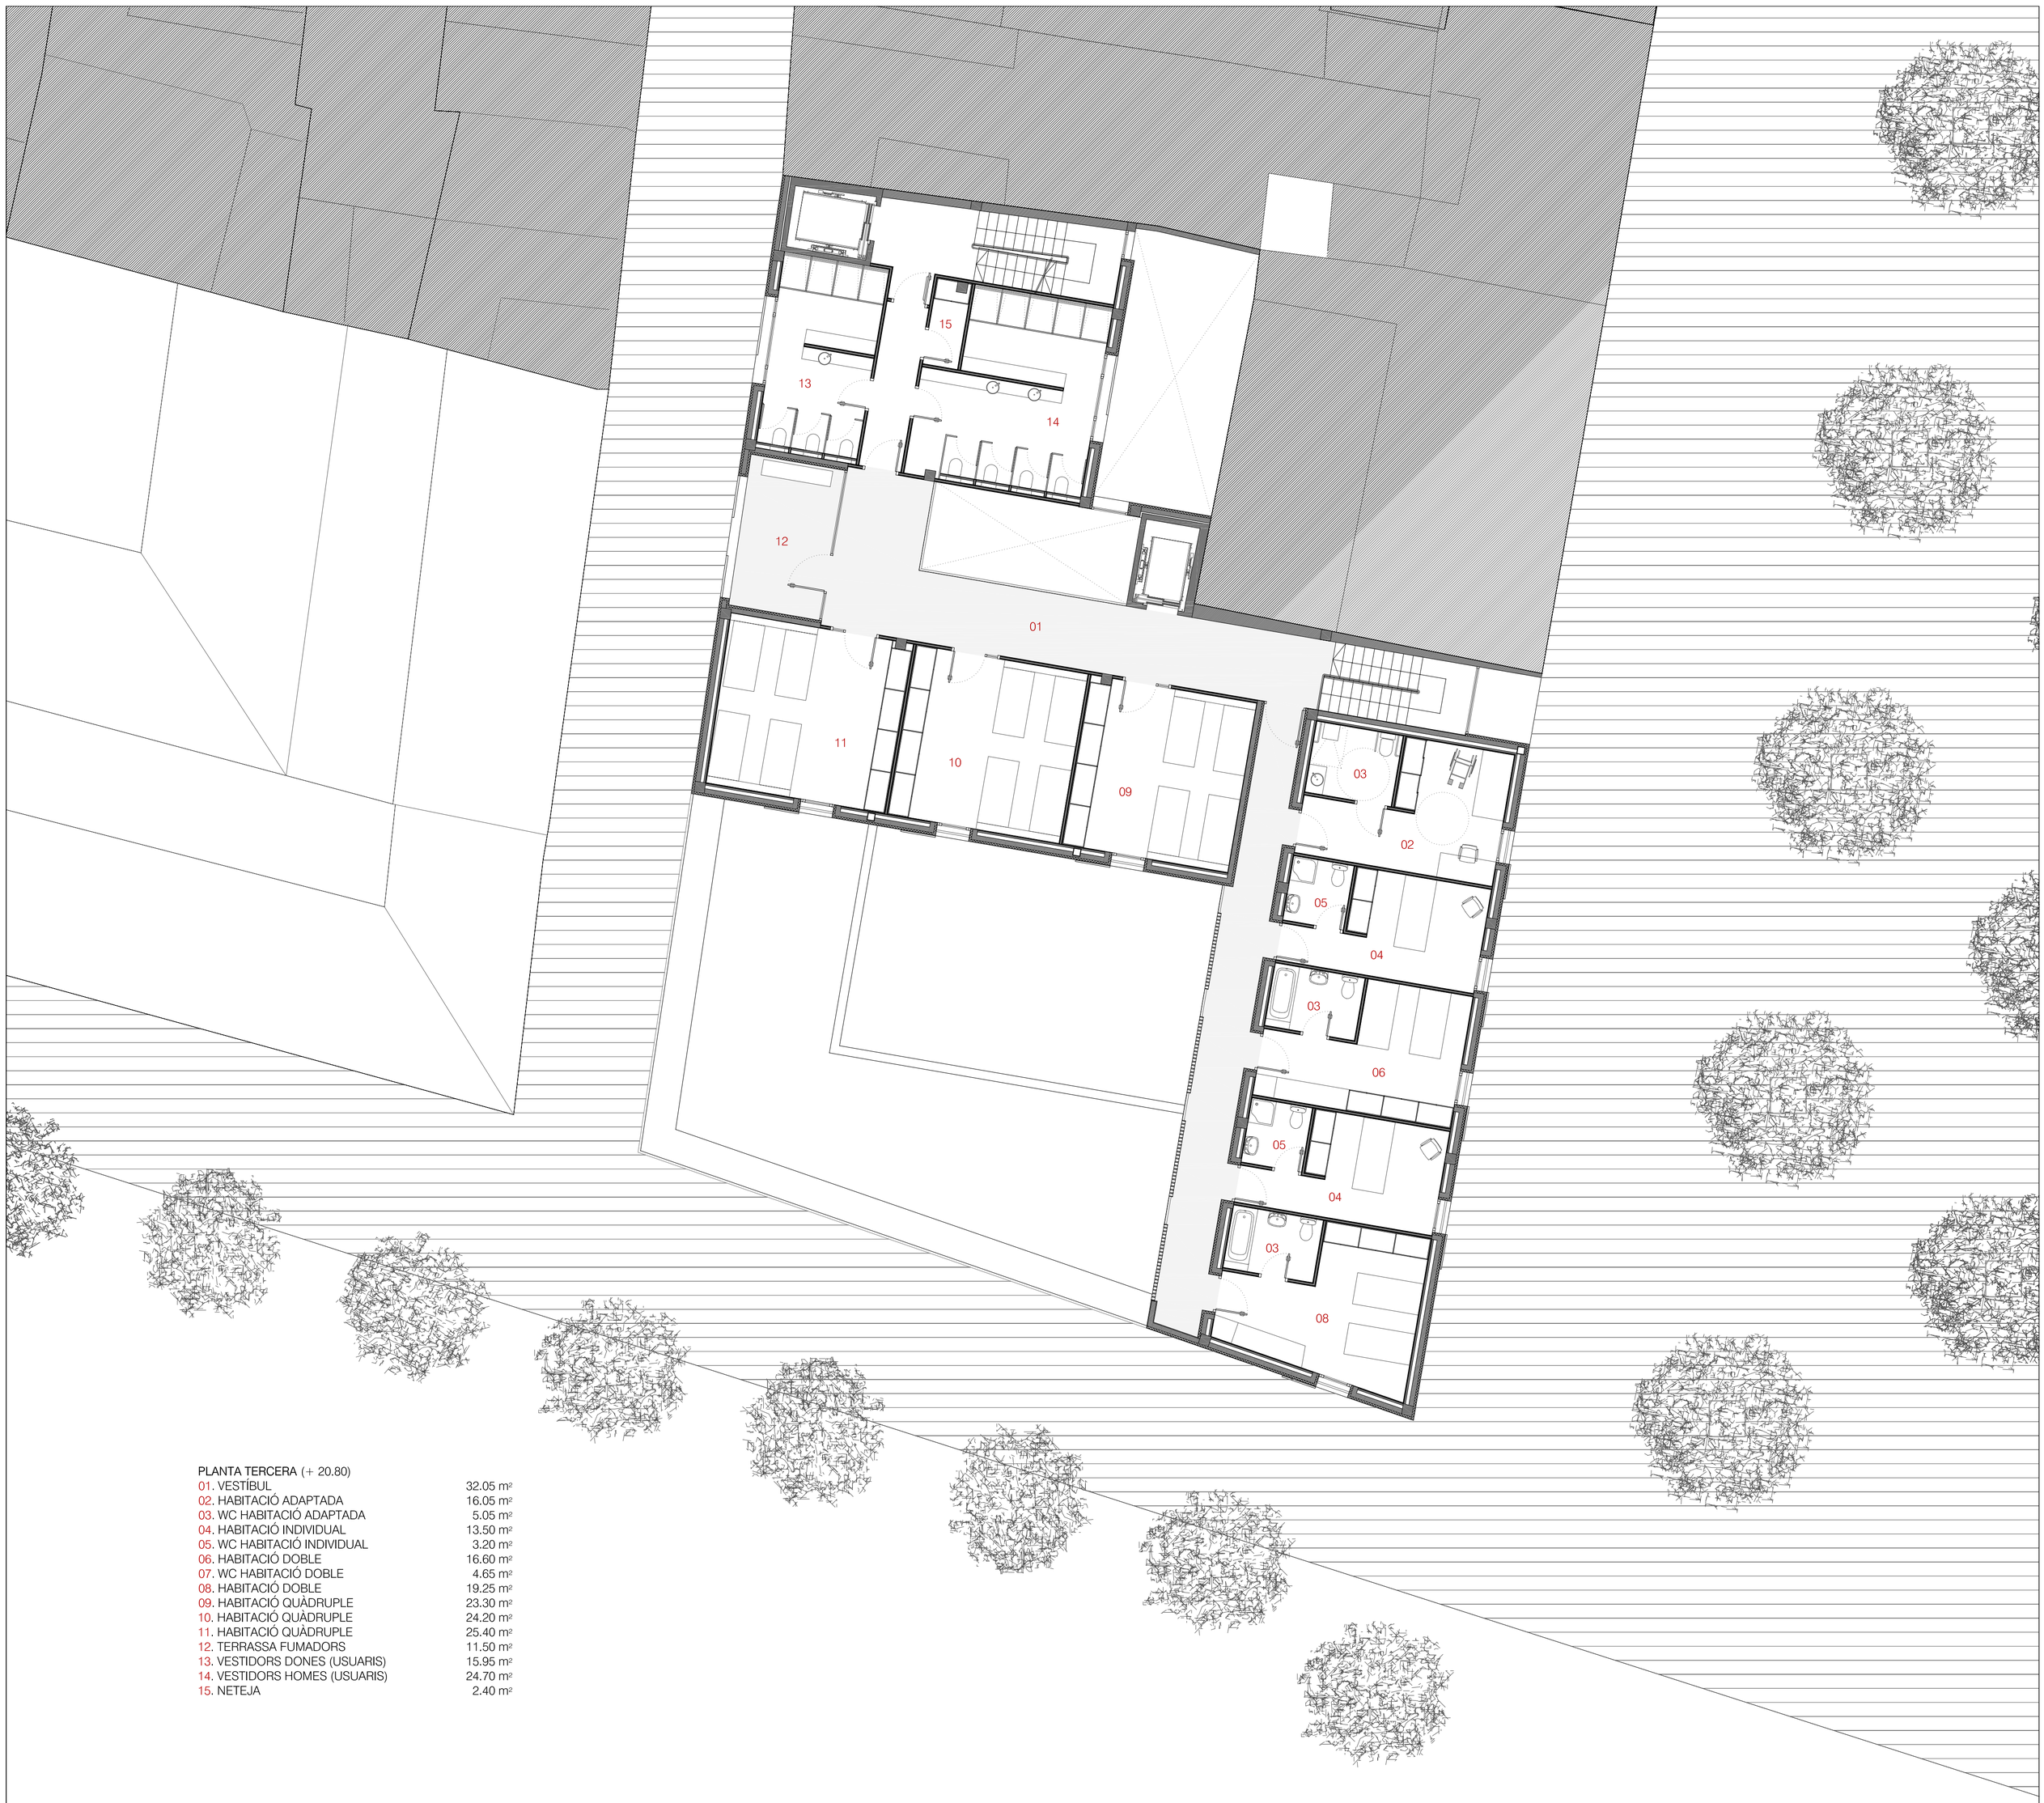

PLANTA TERCERA (+ 20.80)

01. VESTÍBUL	32.05 m²
02. HABITACIÓ ADAPTADA	16.05 m²
03. WC HABITACIÓ ADAPTADA	5.05 m²
04. HABITACIÓ INDIVIDUAL	13.50 m²
05. WC HABITACIÓ INDIVIDUAL	3.20 m²
06. HABITACIÓ DOBLE	16.60 m²
07. WC HABITACIÓ DOBLE	4.65 m²
08. HABITACIÓ DOBLE	19.25 m²
09. HABITACIÓ QUÀDRUPLE	23.30 m²
10. HABITACIÓ QUÀDRUPLE	24.20 m²
11. HABITACIÓ QUÀDRUPLE	25.40 m²
12. TERRASSA FUMADORS	11.50 m²
13. VESTIDORS DONES (USUARIS)	15.95 m²
14. VESTIDORS HOMES (USUARIS)	24.70 m²
15. NETEJA	2.40 m²