



PLANTA CÀPSULES N2
E 1:100

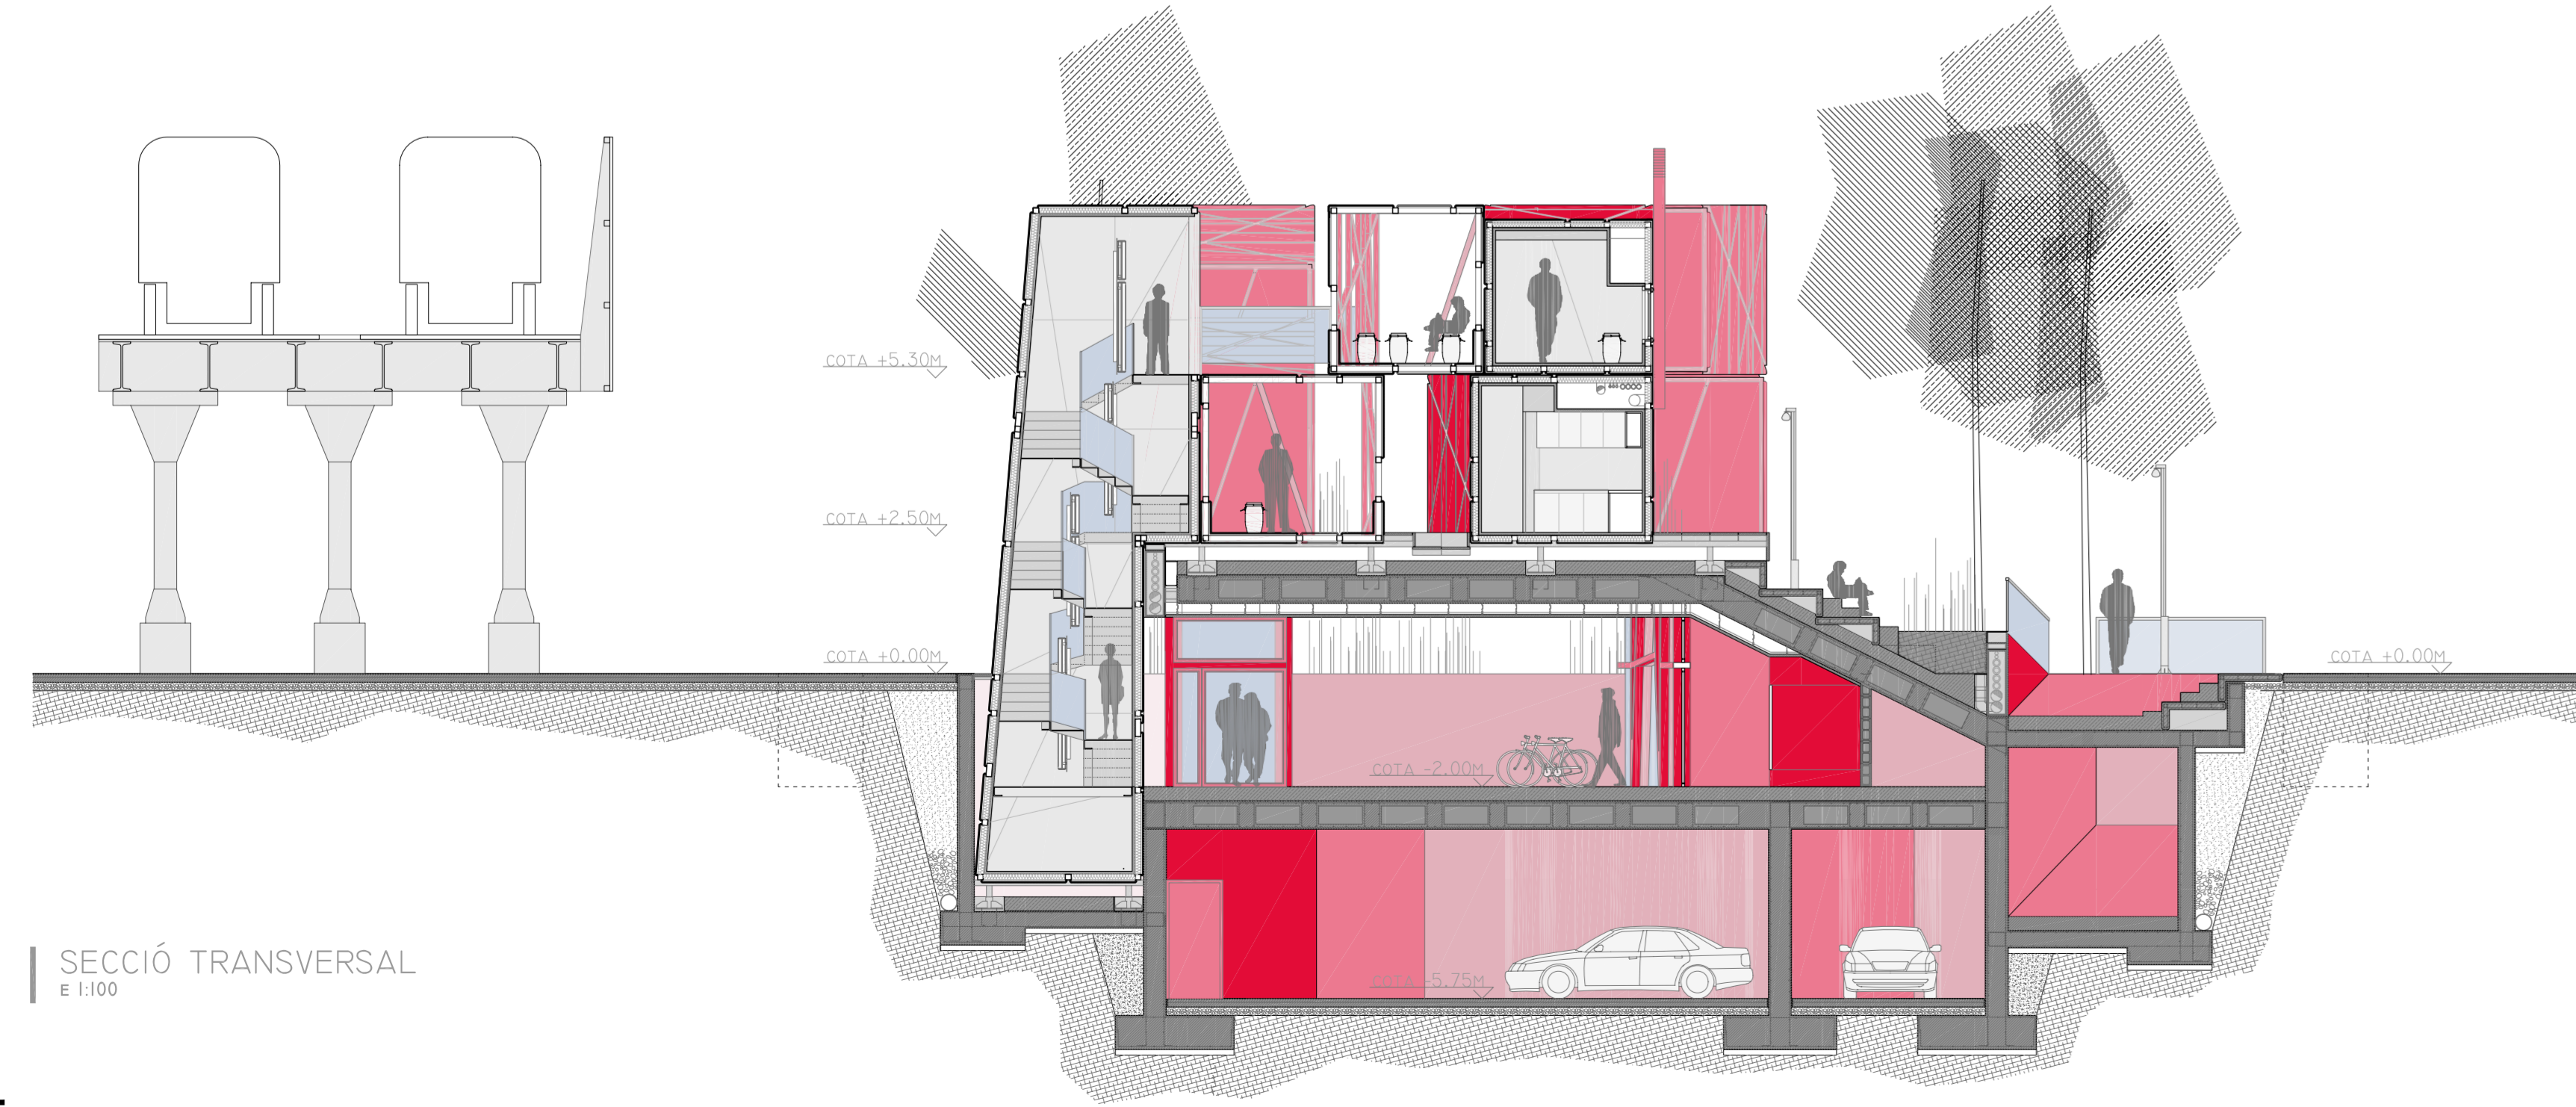

SECCIÓ TRANSVERSAL
E 1:100



VISTA
IMATGE D'UN ESPAI IN-BETWEEN, TIPUS VENDING AREA

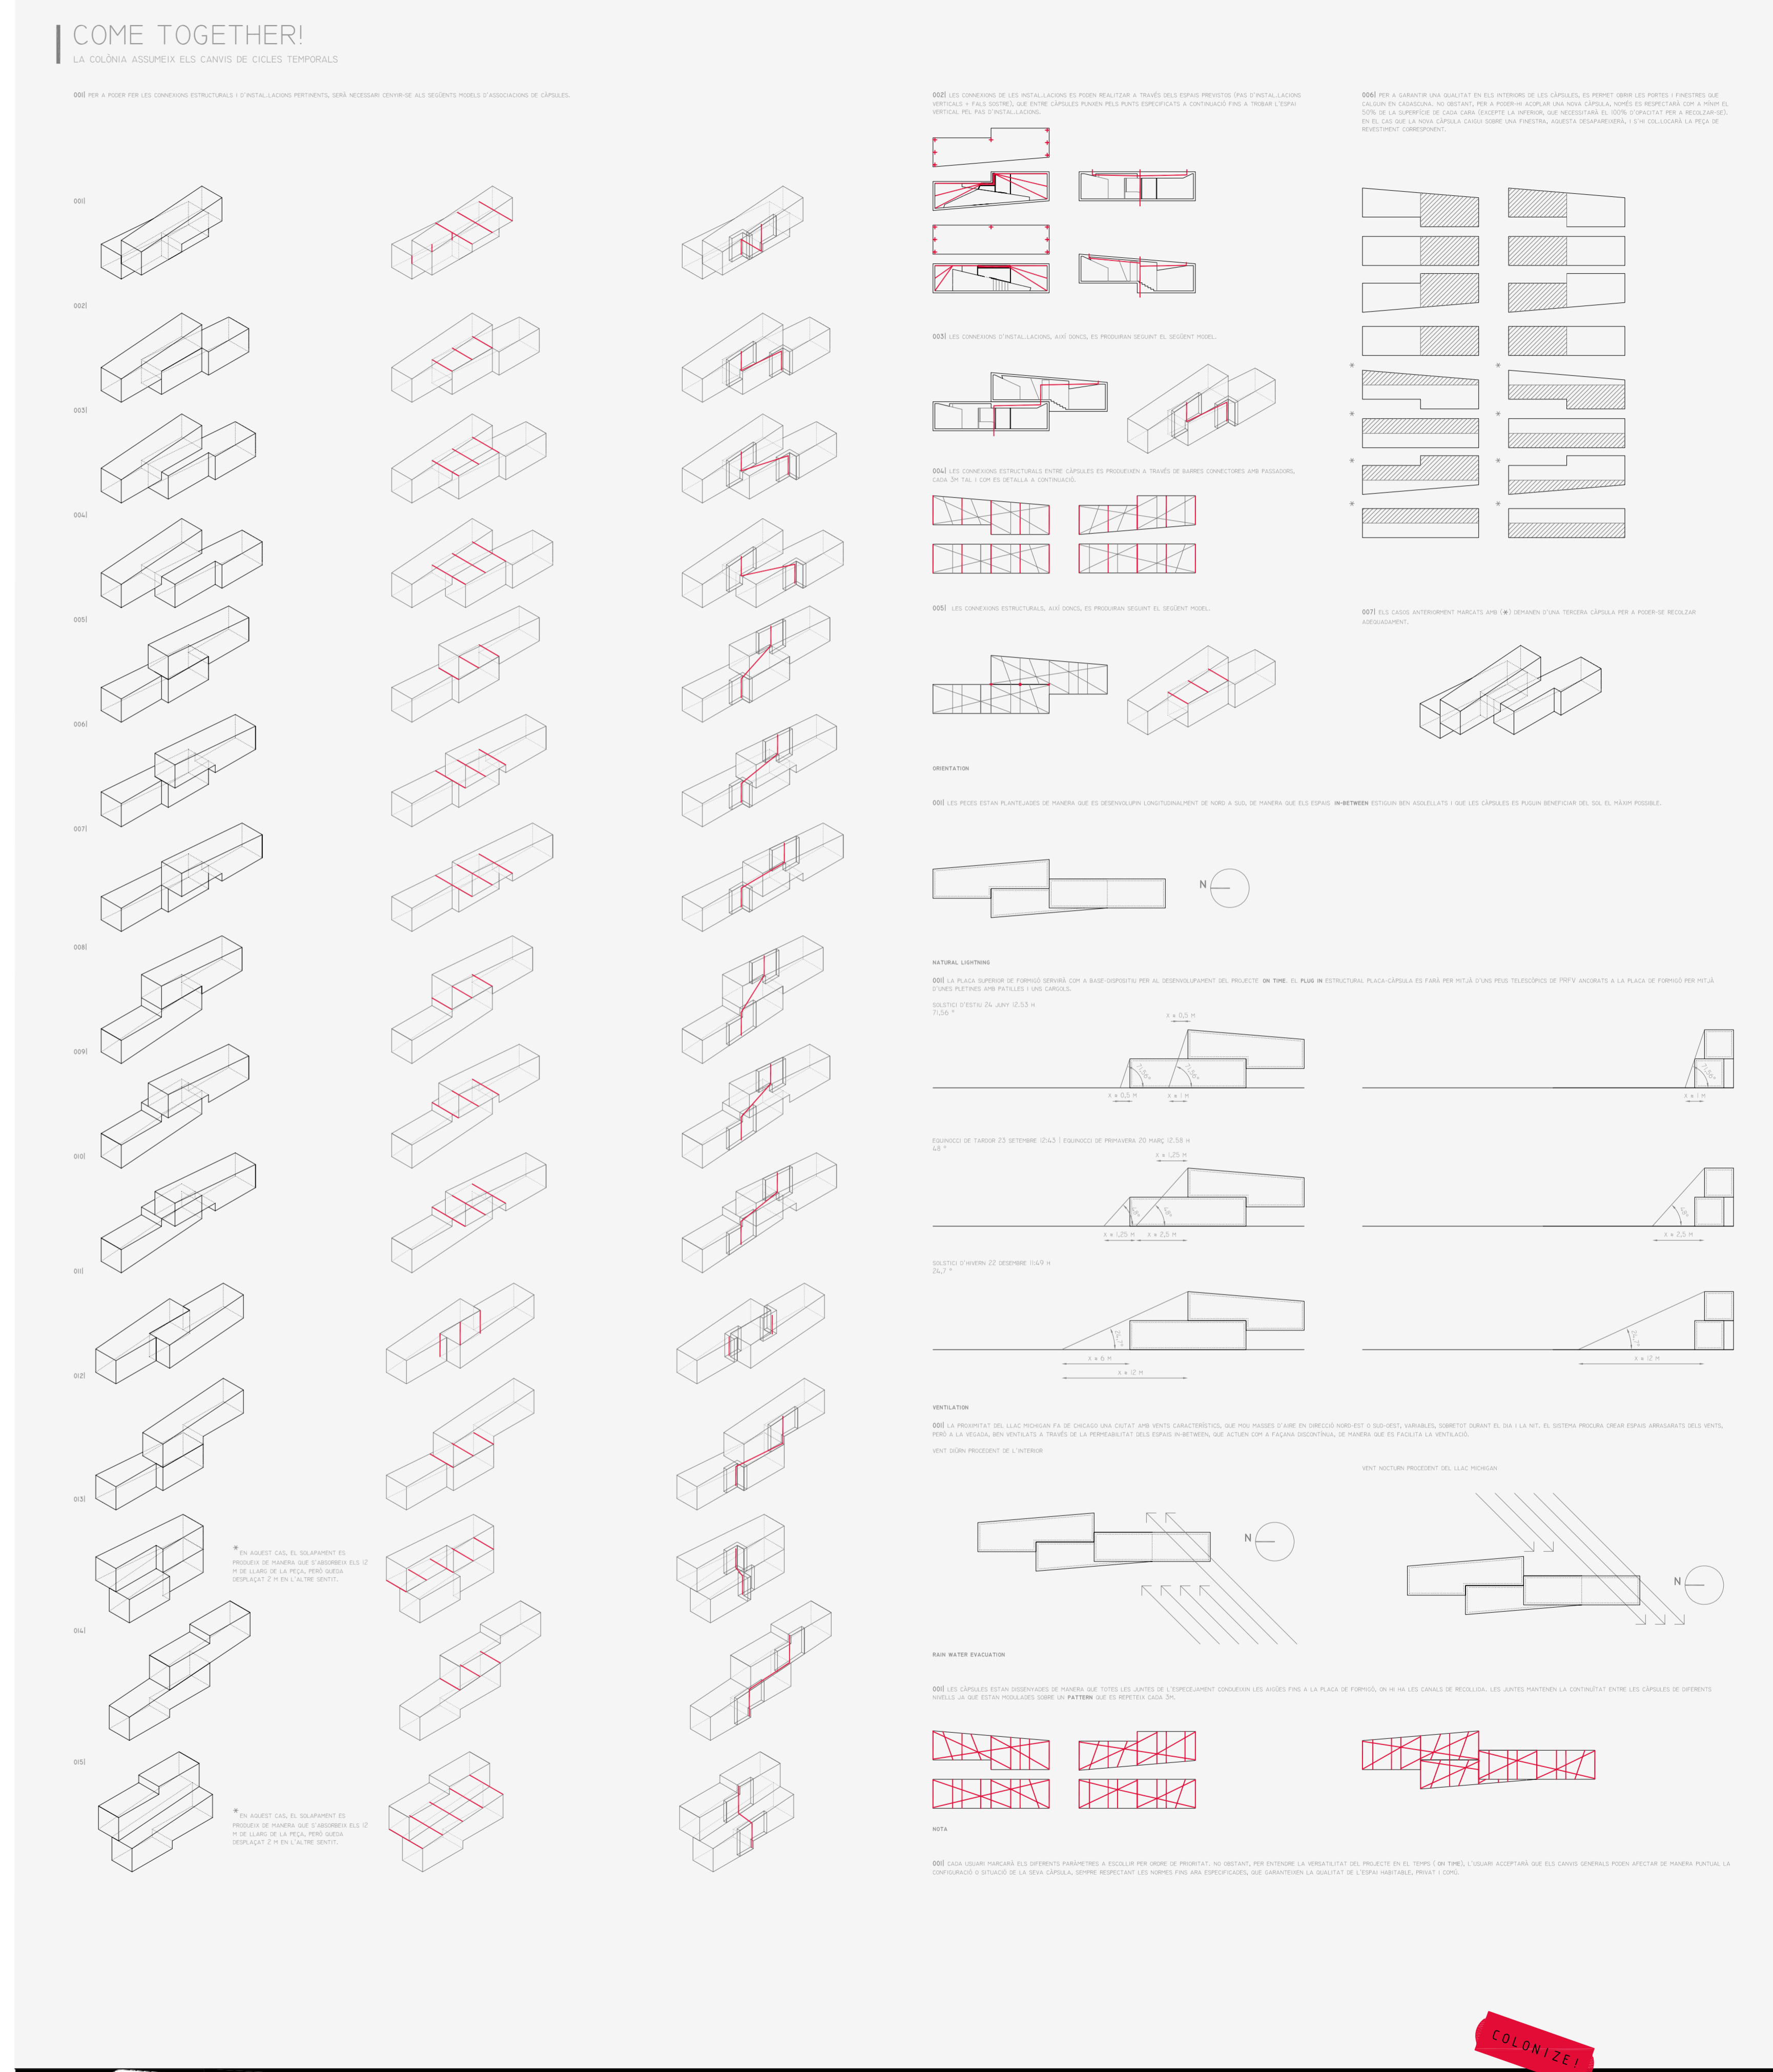

COLONIZE!