


- RESUMEN DE SUPERFICIES / Nivel: +2,45m  
Superficie plataforma 1059m<sup>2</sup>  
Superficie taludes 2195m<sup>2</sup>  
Total superficie construida 658m<sup>2</sup>
- 1. Ramona (tribunal de acceso a la plataforma)
  - 2. Escaleres de acceso integrados en el talud
  - 3. Acceso al centro
  - 4. Sala de reuniones
  - 5. Sala de exposiciones
  - 6. Nivel calle / Nivel 0,00m
  - 7. Pabellón en planta baja / Nivel +1,75m
  - 8. Ramona / acceso a plataforma


ALZADO GENERAL / DISEÑO EL MOLL DE PESCADORS E 1/500

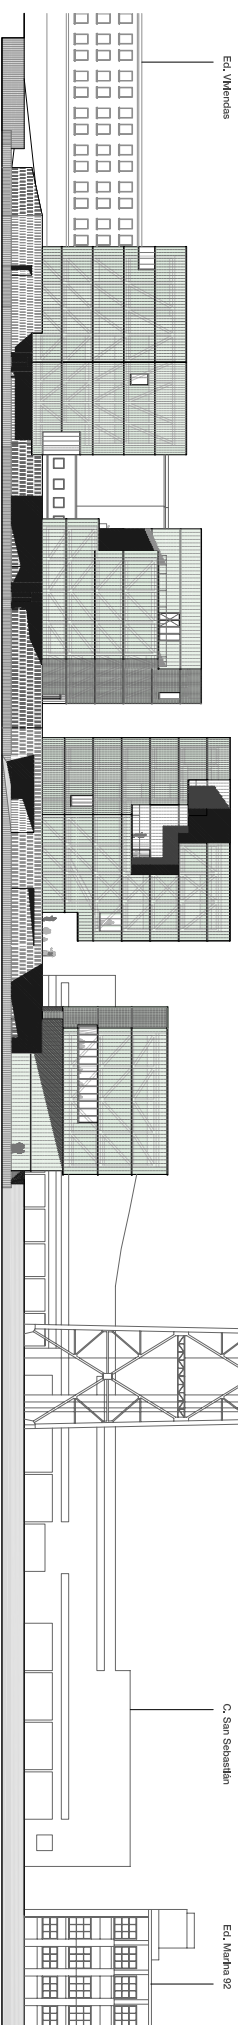


PLANTA BAJA / Nivel: -1,75m E 1/500

RESUMEN DE SUPERFICIES EN PLANTA BAJA

- Superficie construida 3039m<sup>2</sup>  
Superficie construida terraza 650m<sup>2</sup>  
Superficie construida terraza 650m<sup>2</sup>  
Superficie util espacios de comunicación y viduales 1770m<sup>2</sup>  
Superficie util espacios cerrados 1045m<sup>2</sup>  
Total superficie util 2315m<sup>2</sup>
- 1. Sala polivalente
  - 2. Vestibulos
  - 3. Pabellón en planta baja
  - 4. Almacén
  - 5. Almacén
  - 6. Cuatro de máquinas

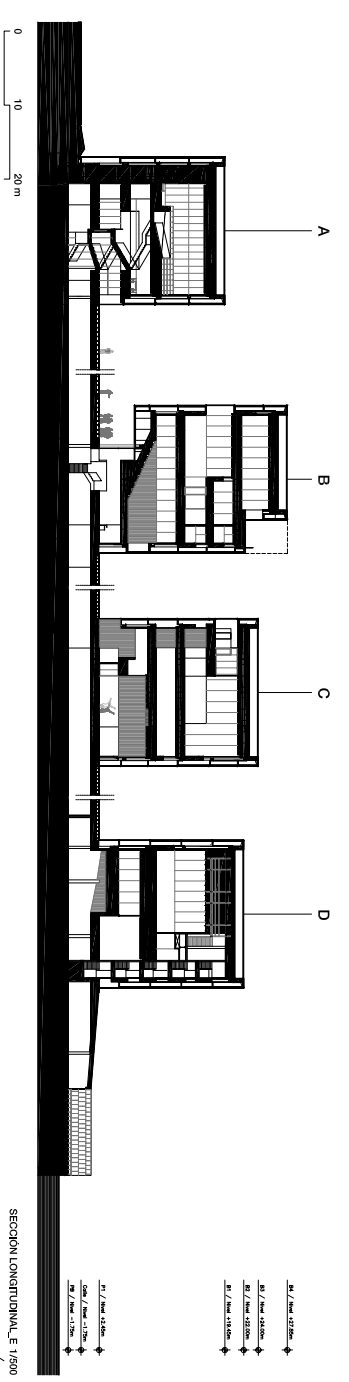

- SECCION LONGITUDINAL E 1/500

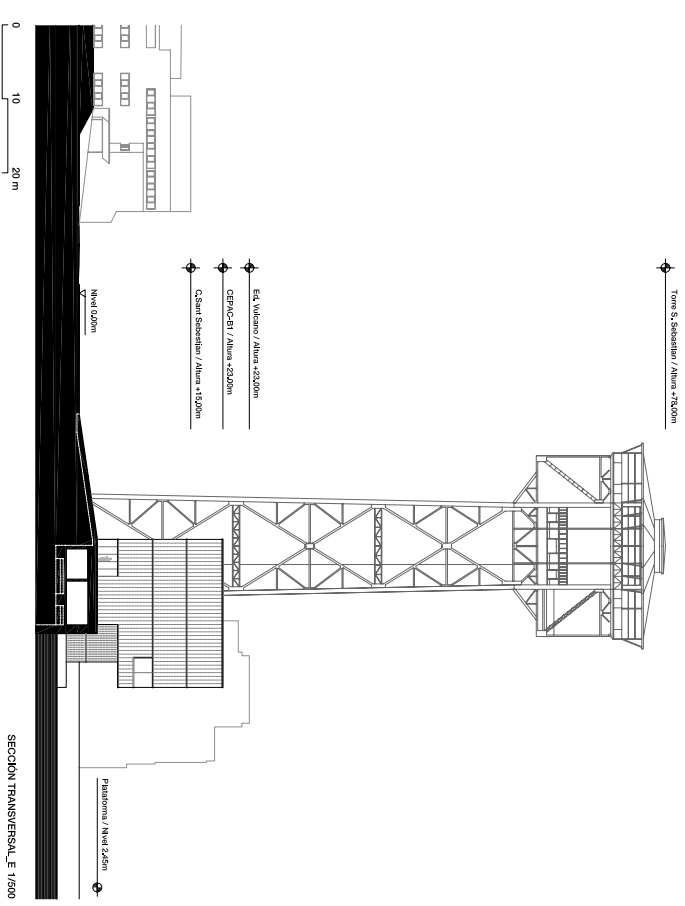

- SECCION TRANSVERSAL E 1/500

